


# MIEJSCOWY PLAN ZAGOSPODAROWANIA PRZESTRZENNEGO MIASTA GORZOWA WIELKOPOLSKIEGO DLA OBSZARU POŁOŻONEGO NA POŁUDNIE OD WĘZŁA DROGI EKSPRESOWEJ S-3 POMIĘDZY KANAŁEM SIEDLICKIM, ULICĄ NIWICKĄ A ULICĄ KASPRZAKA

Załącznik Nr 1  
 do uchwały Nr XLII/722/2021  
 Rady Miasta Gorzowa  
 Wielkopolskiego  
 z dnia 29 września 2021 r.



Wrys ze Studium uwarunkowań i kierunków  
 zagospodarowania przestrzennego miasta Gorzowa Wielkopolskiego  
 (Uchwała Rady Miasta Gorzowa Wielkopolskiego Nr XXXIV/602/2021  
 z dnia 24 lutego 2021 r.)

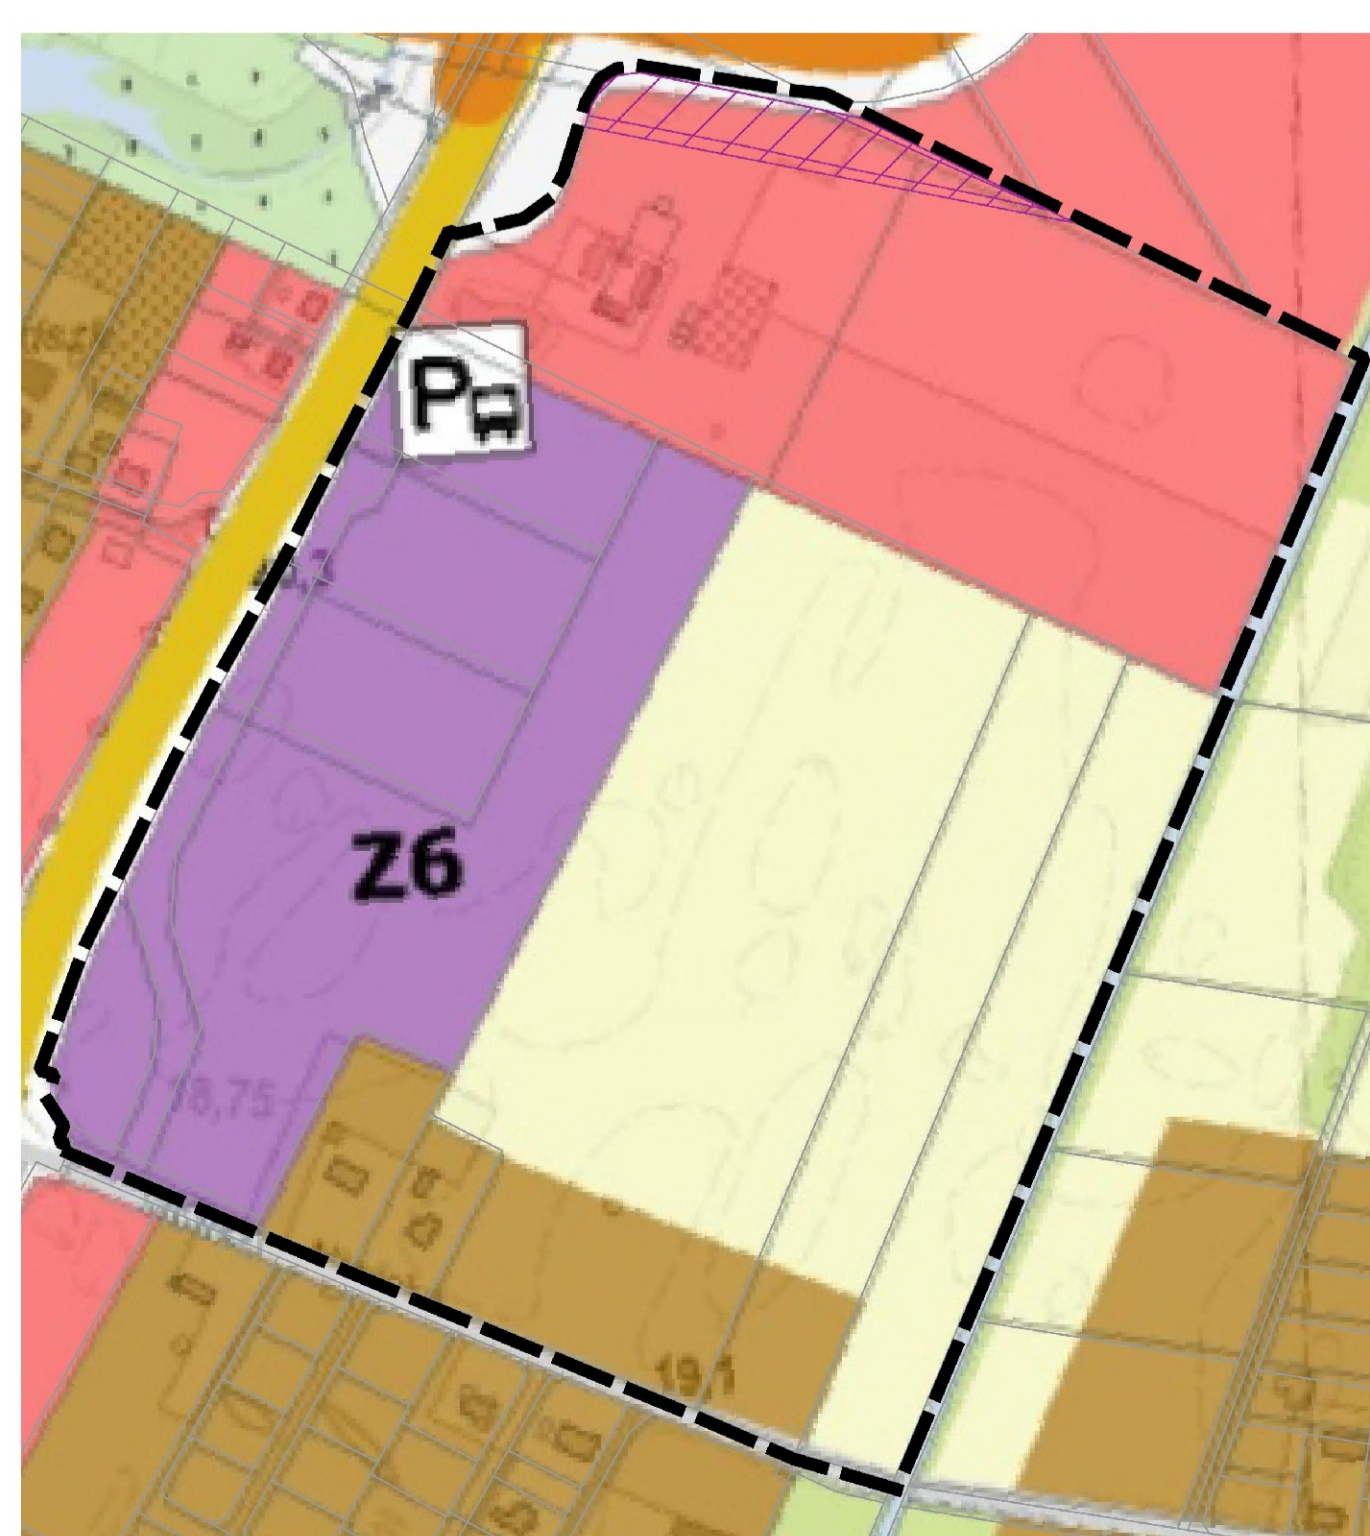

- granica obszaru objętego planem
- STREFA ZABUDOWY MIESZKANIOWEJ JEDNORODZINNEJ
- STREFA ZABUDOWY USŁUGOWEJ
- STREFA ZABUDOWY PRODUKCYJNEJ
- STREFA ROLNICZA

## Legenda

### Oznaczenia obowiązujące:

- granica obszaru objętego planem
- linia rozgraniczająca tereny o różnym przeznaczeniu lub różnych zasadach zagospodarowania
- nieprzekraczalna linia zabudowy
- wielkości wymiarowe [m]
- teren zabudowy mieszkaniowej jednorodzinnej
- teren zabudowy usługowej
- teren zabudowy produkcyjnej, teren zabudowy usługowej
- teren rolniczy
- teren zieleni naturalnej
- teren publicznej drogi lokalnej
- teren publicznej drogi dojazdowej
- teren drogi wewnętrznej

### Oznaczenia informacyjne:

- granica obszaru narażonego na zalanie w przypadku zniszczenia lub uszkodzenia walu przeciwpowodziowego
- ▨ korytarz techniczny rurociągu naftowego

Pracownia urbanistyczna  
 Wydział Urbanistyki i Architektury  
 Urząd Miasta Gorzowa Wielkopolskiego  
 Zespół projektowy:  
 mgr Magdalena Biernacka - Projektant planu  
 mgr Karol Waldmann  
 mgr Marta Danielek  
 mgr Paulina Nogolec  
 mgr inż. arch. Berta Paluszewska

