


CENTRUM EDUKACJI ZAWODOWEJ PRZY ULICY WARSZAWSKIEJ W GORZOWIE WLKP.

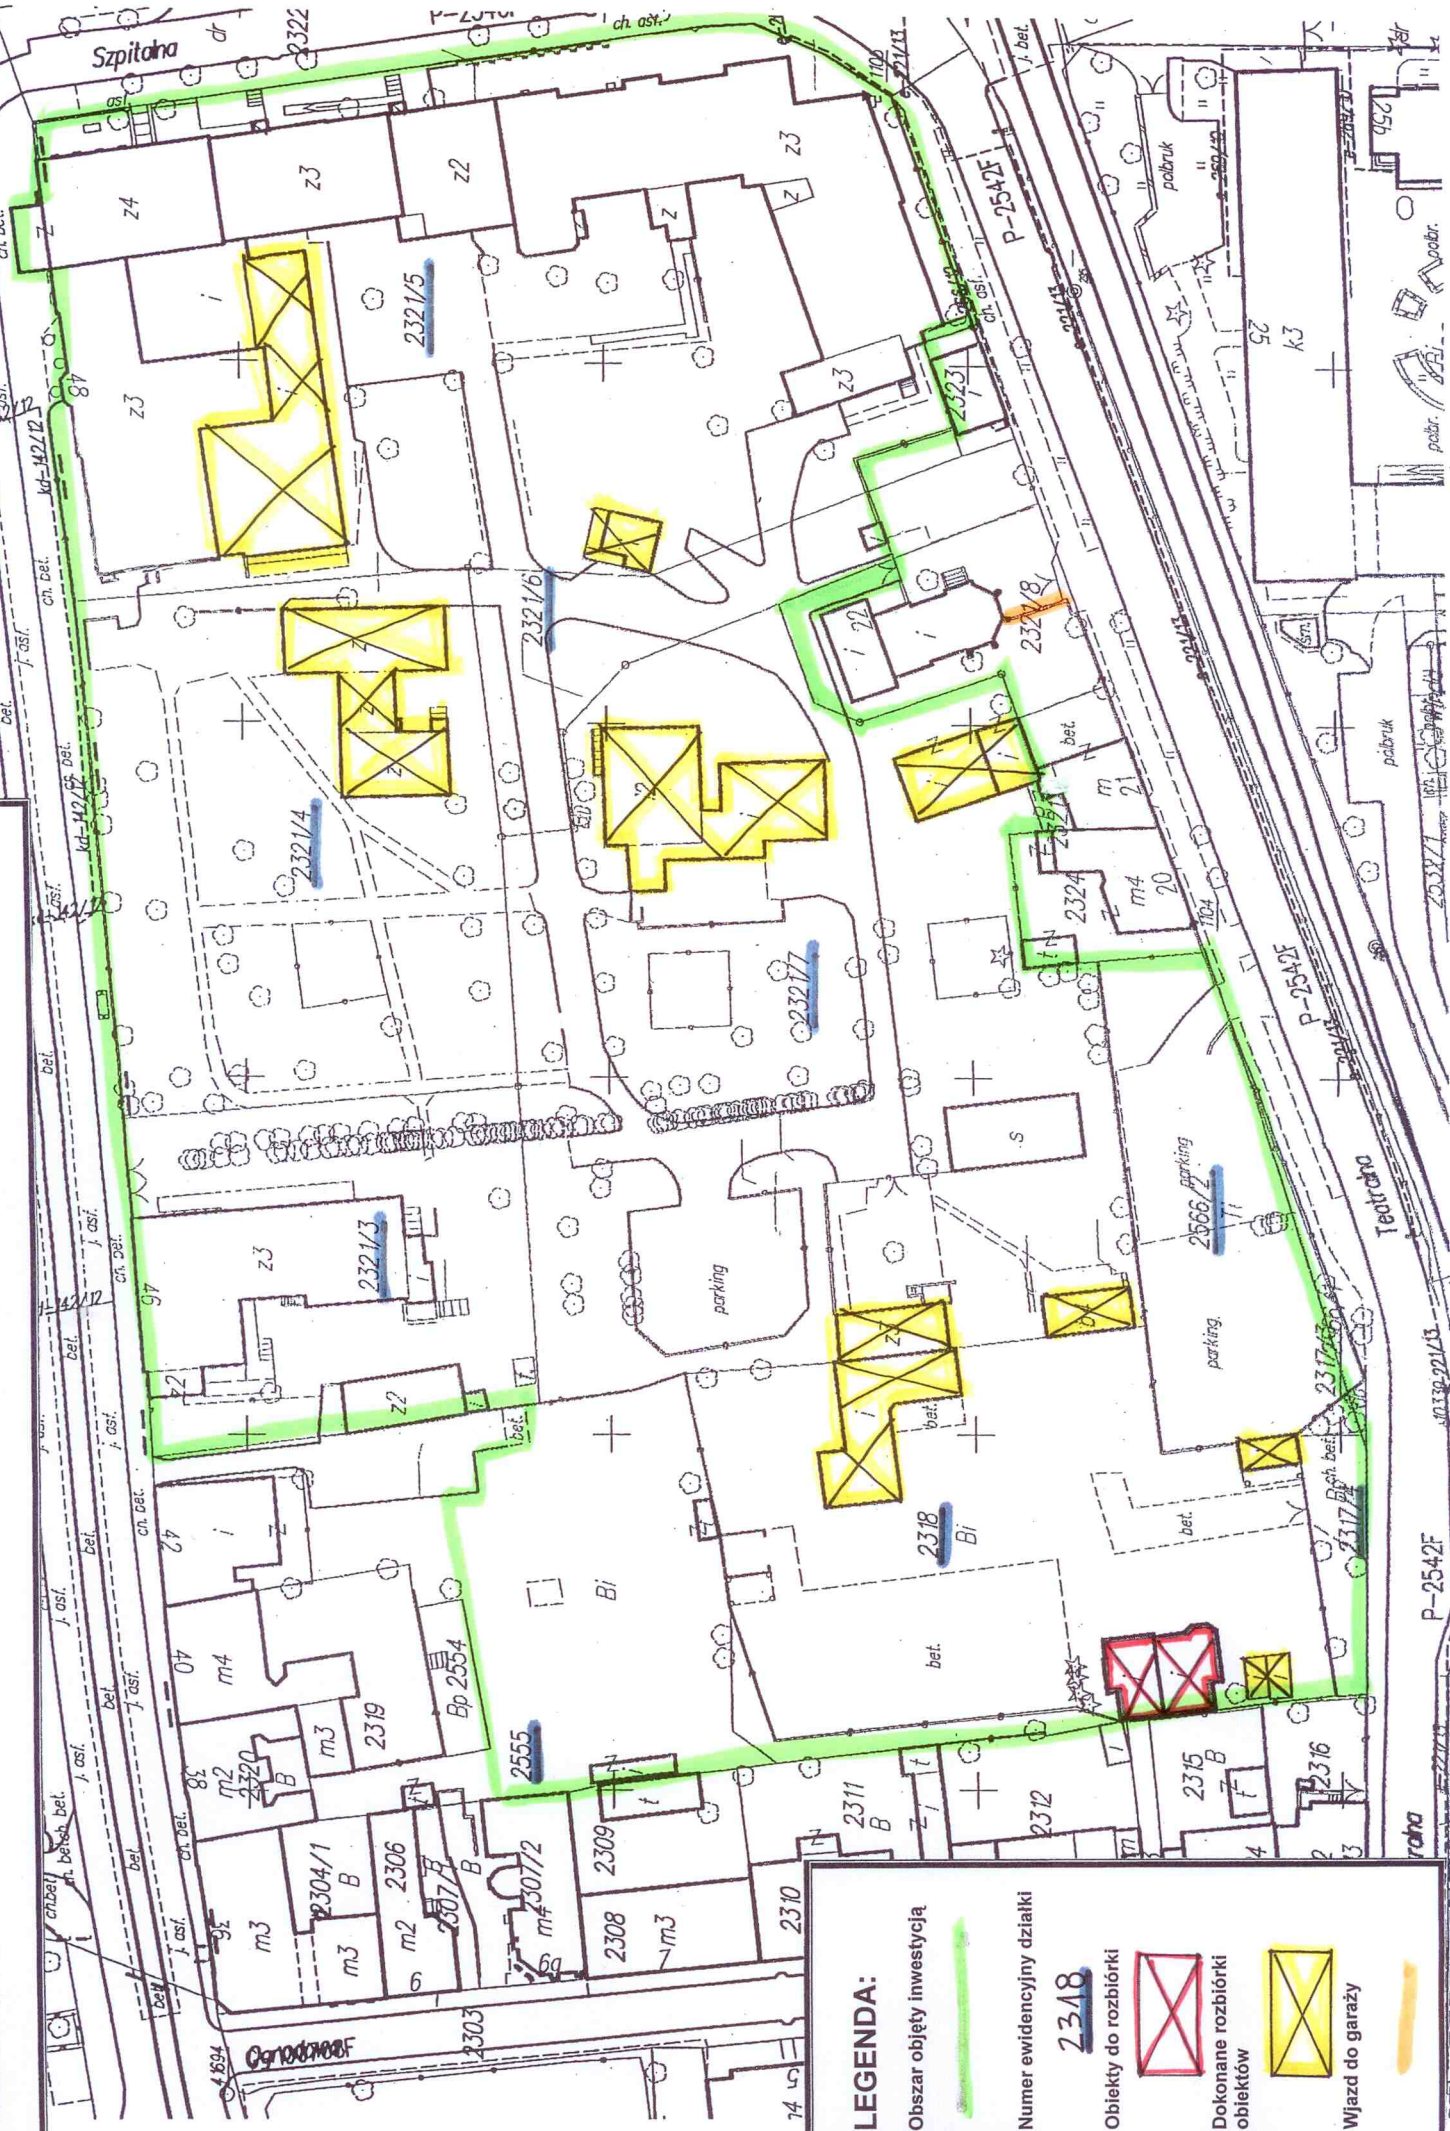

LEGENDA:

- Obszar objęty inwestycją
- Numer ewidencyjny działki **2318**
- Obiekty do rozbioru
- Dokonane rozbioru obiektów
- Wjazd do garaży