


MIEJSCOWY PLAN ZAGOSPODAROWANIA PRZESTRZENNEGO MIASTA GORZOWA WIELKOPOLSKIEGO DLA OBSZARU POŁOŻONEGO U ZBIEGU ULIC : WYLOTOWEJ I STRAŻACKIEJ

Załącznik Nr 1
do Uchwały Nr LIX/1055/2023
Rady Miasta Gorzowa Wielkopolskiego
z dnia 25 stycznia 2023r.

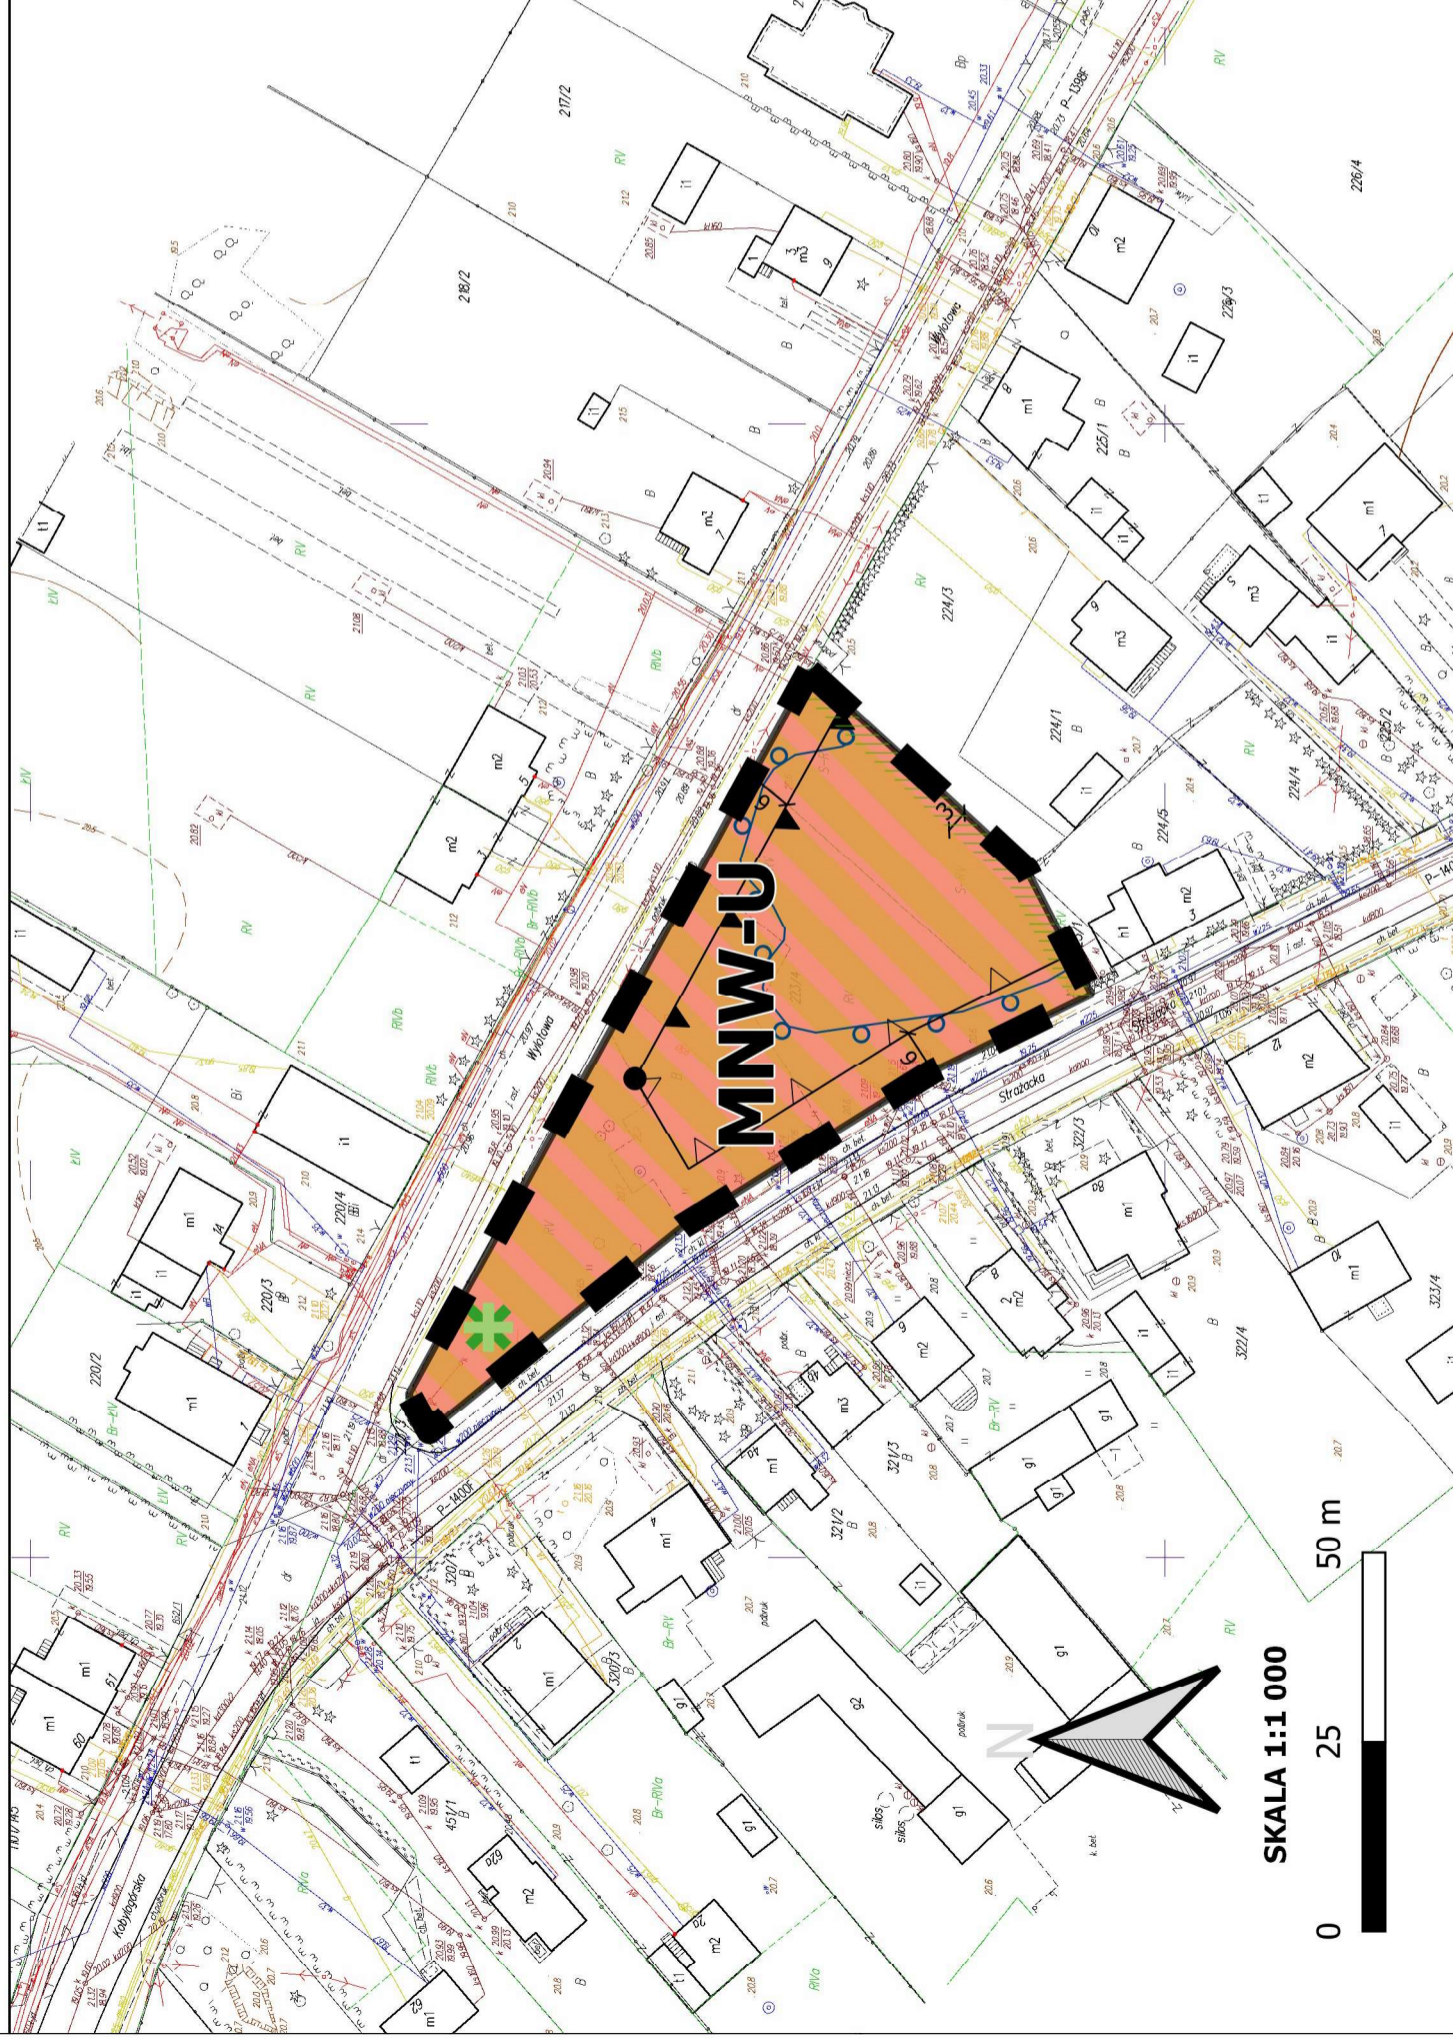

LEGENDA:

OZNACZENIA OBOWIĄZUJĄCE:

- granica obszaru objętego planem
- linia rozgraniczająca tereny o różnym przeznaczeniu lub różnych zasadach zagospodarowania
- obowiązująca linia zabudowy
- nieprzekraczalna linia zabudowy
- wielkości wymiarowe [m]

- punkt zmiany rodzaju linii zabudowy

Teren zabudowy mieszkaniowej jednorodzinnej wolnostojącej lub usług

- zielony akcent urbanistyczny
- zielen izolacyjna

OZNACZENIA INFORMACYJNE:

- granica obszaru zagrożonego zalaniem w przypadku przerwania wałów przeciwpowodziowych

WYRYS ZE STUDIUM UWARUNKOWAŃ I KIERUNKÓW ZAGOSPODAROWANIA PRZESTRZENNEGO MIASTA GORZOWA WIELKOPOLSKIEGO (Uchwała Nr XXXVI/602/2021 Rady Miasta Gorzowa Wielkopolskiego z dnia 24 lutego 2021 r.)



LEGENDA

- GRANICZE OPRACOWANIA MPZP
- OZNACZENIE JEDNOSTKI URBANISTYCZNEJ
- STREFA ZABUDOWY MIESZKANIOWEJ JEDNORODZINNEJ

SKALA 1:1 000



Podkład kartograficzny stanowi wektorowa mapa zasadnicza w skali 1:1000 wykonana w układzie współrzędnych ETRS89 / Poland CS2000 zone 5 pozyskana z państwowego zasobu geodezyjnego i kartograficznego (identyfikator P.0661.2000.248, data wykonania kopii 21.02.2022)

Pracownia urbanistyczna Wydziału Urbanistyki i Architektury
Urząd Miasta Gorzowa Wielkopolskiego
ul. Myśliborska 34, 66-400 Gorzów Wielkopolski
pracownia@um.gorzow.pl

