

Zarządzenie nr 426/2023
Prezydenta Miasta Gorzowa Wielkopolskiego
z dnia 25 sierpnia 2023r.

w sprawie obciążenia nieruchomości

Na podstawie art.30 ust.1 i ust.2 pkt 3 ustawy z dnia 8 marca 1990r. o samorządzie gminnym (t.j. Dz.U. z 2023r., poz.40 ze zm.), art.13 ust.1 ustawy z dnia 21 sierpnia 1997r. o gospodarce nieruchomościami (t.j. Dz.U. z 2023r., poz. 344 ze zm.), art. 305¹ ustawy z dnia 23 kwietnia 1964r. – Kodeks cywilny (t.j. Dz.U. z 2023r., poz.1610) oraz uchwały Nr XXXIX/655/2008 Rady Miasta Gorzowa Wlkp. z dnia 27 sierpnia 2008r. w sprawie określenia zasad nabywania, zbywania i obciążania nieruchomości oraz ich wydzierżawiania (Dz.Urz. Woj. Lubuskiego Nr 94, poz.1419 ze zm.), zarządzam, co następuje:

§1.1. Postanawiam obciążyć odpłatną służebnością przesyłu na rzecz Polskich Sieci Elektroenergetycznych S.A. z siedzibą w Konstancinie, położone w Gorzowie Wielkopolskim przy ul. Kostrzyńskiej działki gruntu:

- 1) nr 163 obręb 9-Wieprzyce, objętą KW GW1G/00134802/4 - w części o pow. 6203m², stanowiącą własność Miasta Gorzowa Wielkopolskiego,
 - 2) nr 188/7 obręb 8-Lasy, objętą KW GW1G/00108214/4 - w części o pow. 421m², stanowiącą własność Skarbu Państwa
2. Służebność przesyłu ustanowiona zostanie dla potrzeb budowy dwutorowej napowietrznej linii elektroenergetycznej 400kV relacji Baczyna - Plewiska w pasie o szerokości 70m wzdłuż osi sieci - której projektowany przebieg oznaczono na załączniku mapowym nr 1 i nr 2 kolorem niebieskim.
3. Służebność obejmować będzie prawo do wybudowania urządzeń energetycznych oraz korzystania z części nieruchomości w zakresie niezbędnym do eksploatacji, wykonywania konserwacji, modernizacji i remontów, wymiany urządzeń i przewodów, usuwania awarii wraz z prawem wejścia i wjazdu na teren odpowiednim sprzętem.

§2. Jednorazowe wynagrodzenie z tytułu ustanowienia służebności przesyłu wynosi łącznie 41 205,00zł brutto, w tym podatek VAT 23% w kwocie 7 705,00zł.

§3. Wykonanie zarządzenia powierzam Dyrektorowi Wydziału Gospodarki Nieruchomościami i Majątku.


§4. Zarządzenie wchodzi w życie z dniem podpisania.

z up. Prezydenta Miasta
(-)
Iwona Olek
Zastępca Prezydenta Miasta


Załącznik mapowy nr 1 do Zarządzenia nr 426/2023 Prezydenta Miasta Gorzowa Wielkopolskiego z dnia 25 sierpnia 2023r.




BUDOWA LINII 400 kV BACZYNA-PLEWISKA

województwo	lubuskie	numer działki	163	
powiat	M.Gorzów Wlkp	powierzchnia pasa służebności przesyłu	6203 m ²	
gmina	M.Gorzów Wlkp			
obręb	Wieprzyce	skala	1:2000	

Załącznik mapowy nr 2 do Zarządzenia nr 426/2023 Prezydenta Miasta Gorzowa Wielkopolskiego z dnia 25 sierpnia 2023r.

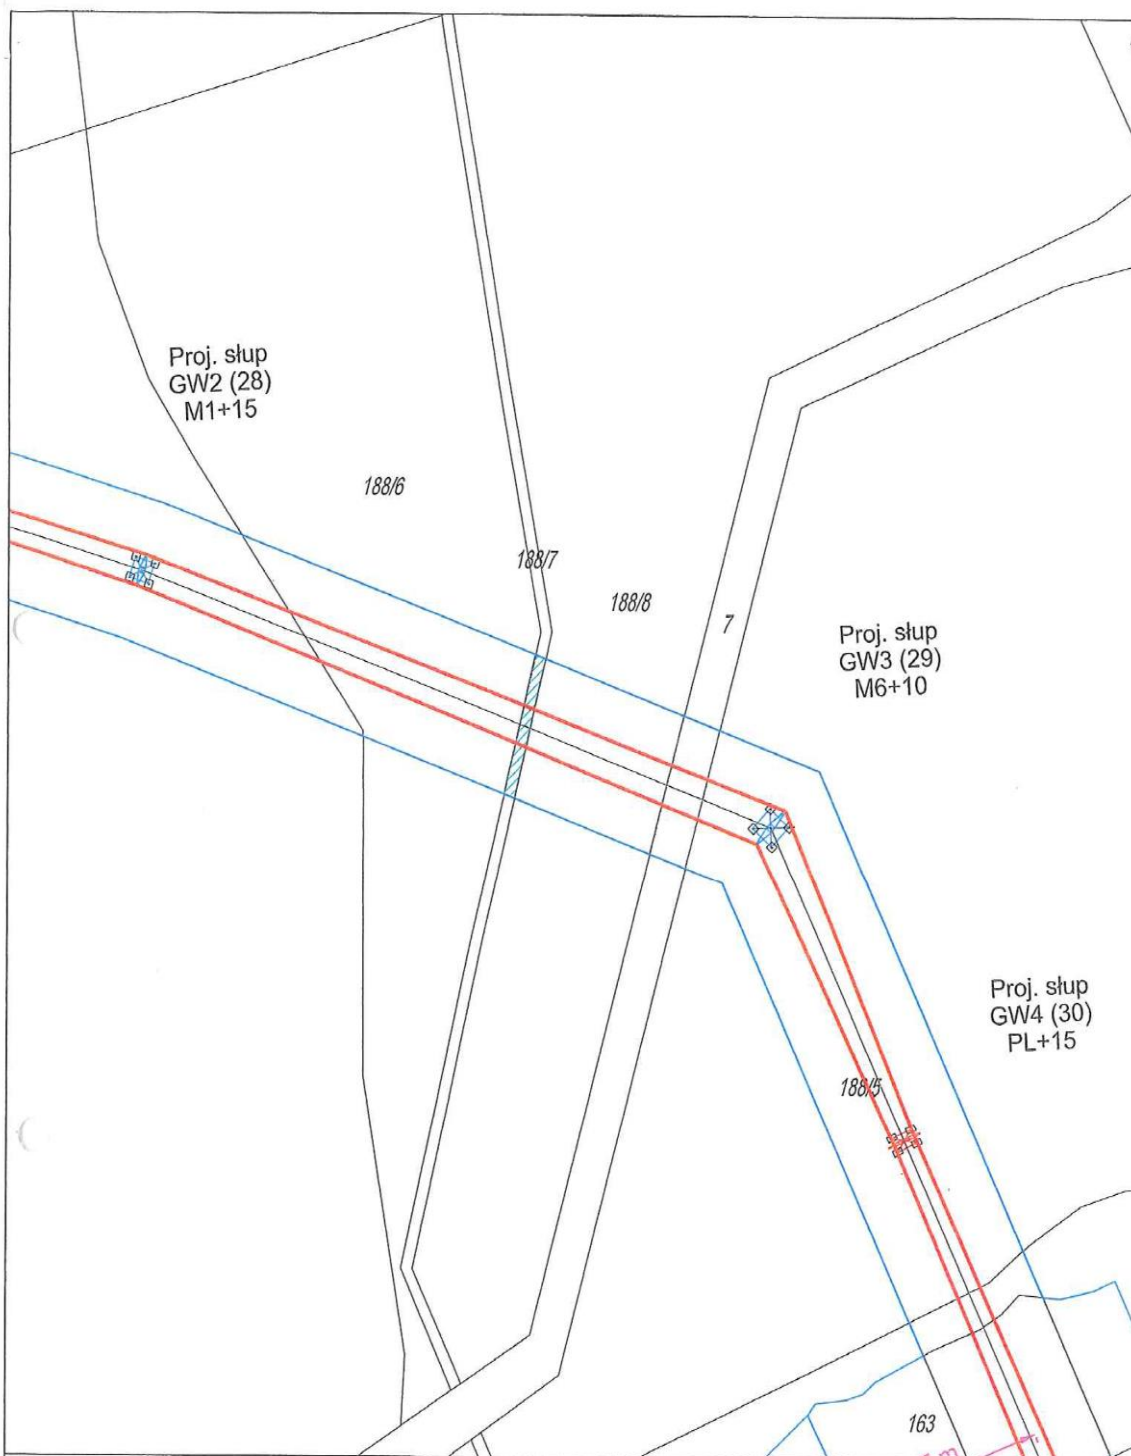

BUDOWA LINII 400 KV BACZYNA-PLEWISKA

województwo	lubuskie	numer działki	188/7	
powiat	m.Gorzów Wlkp.	powierzchnia pasa służebności przesyłu	421 m ²	
gmina	m.Gorzów Wlkp.			
obręb	Lasy	skala	1:3000	