


MIEJSCOWY PLAN ZAGOSPODAROWANIA PRZESTRZENNEGO MIASTA  
GORZOWA WIELKOPOLSKIEGO DLA OBSZARU POŁOŻONEGO  
POMIĘDZY ULICAMI: KOSTRZYŃSKĄ I WIŚNIOWĄ

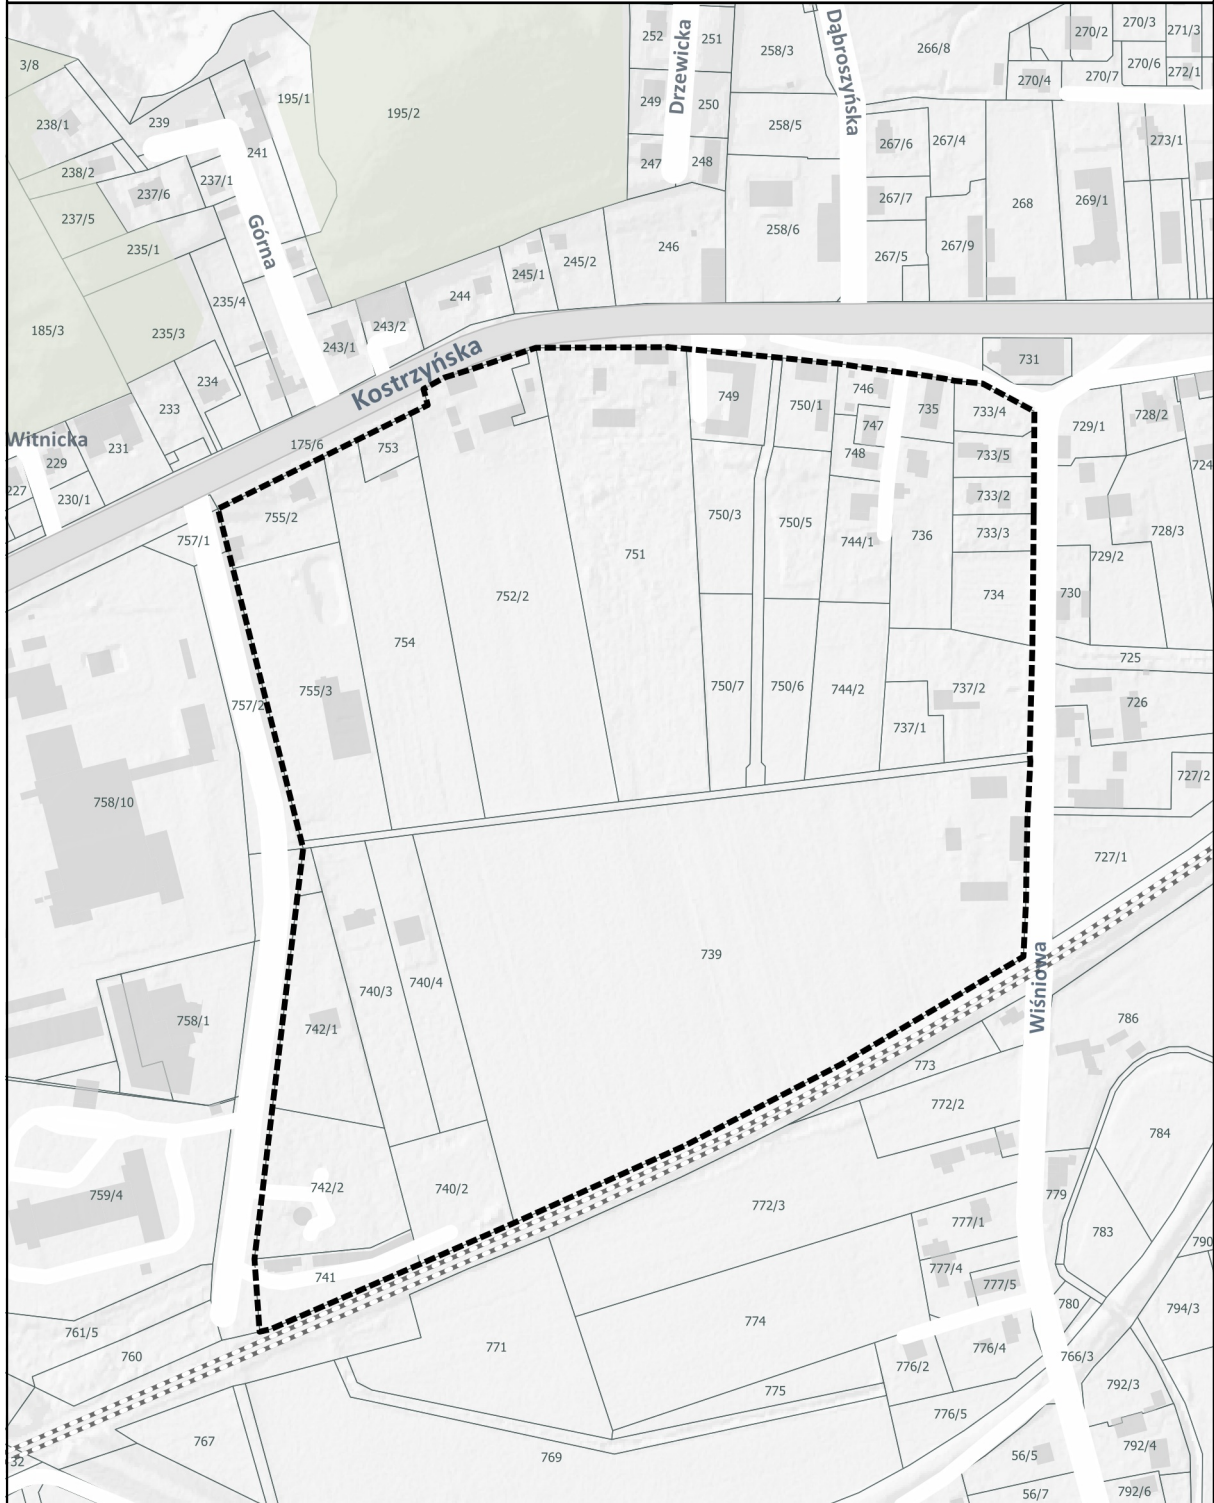

LEGENDA:

 GRANICA OBSZARU OPRACOWANIA MPZP



PRACOWNIA  
URBANISTYCZNA  
URZĄD MIASTA  
GORZÓW  
WIELKOPOLSKIEGO  
UL. WIELKOPOLSKA 14  
54 - 400 GORZÓW  
WIELKOPOLSKI  
PROJEKT URBANISTYCZNY

