


MIEJSCOWY PLAN ZAGOSPODAROWANIA PRZESTRZENNEGO MIASTA GORZOWA WIELKOPOLSKIEGO DLA OBSZARU POŁOŻONEGO U ZBIEGU ULIC: CZEREŚNIOWEJ I 8 MAJA

Załącznik Nr 1
do uchwały Nr LXXII/1308/2024
Rady Miasta Gorzowa Wielkopolskiego
z dnia 31 stycznia 2024 r.

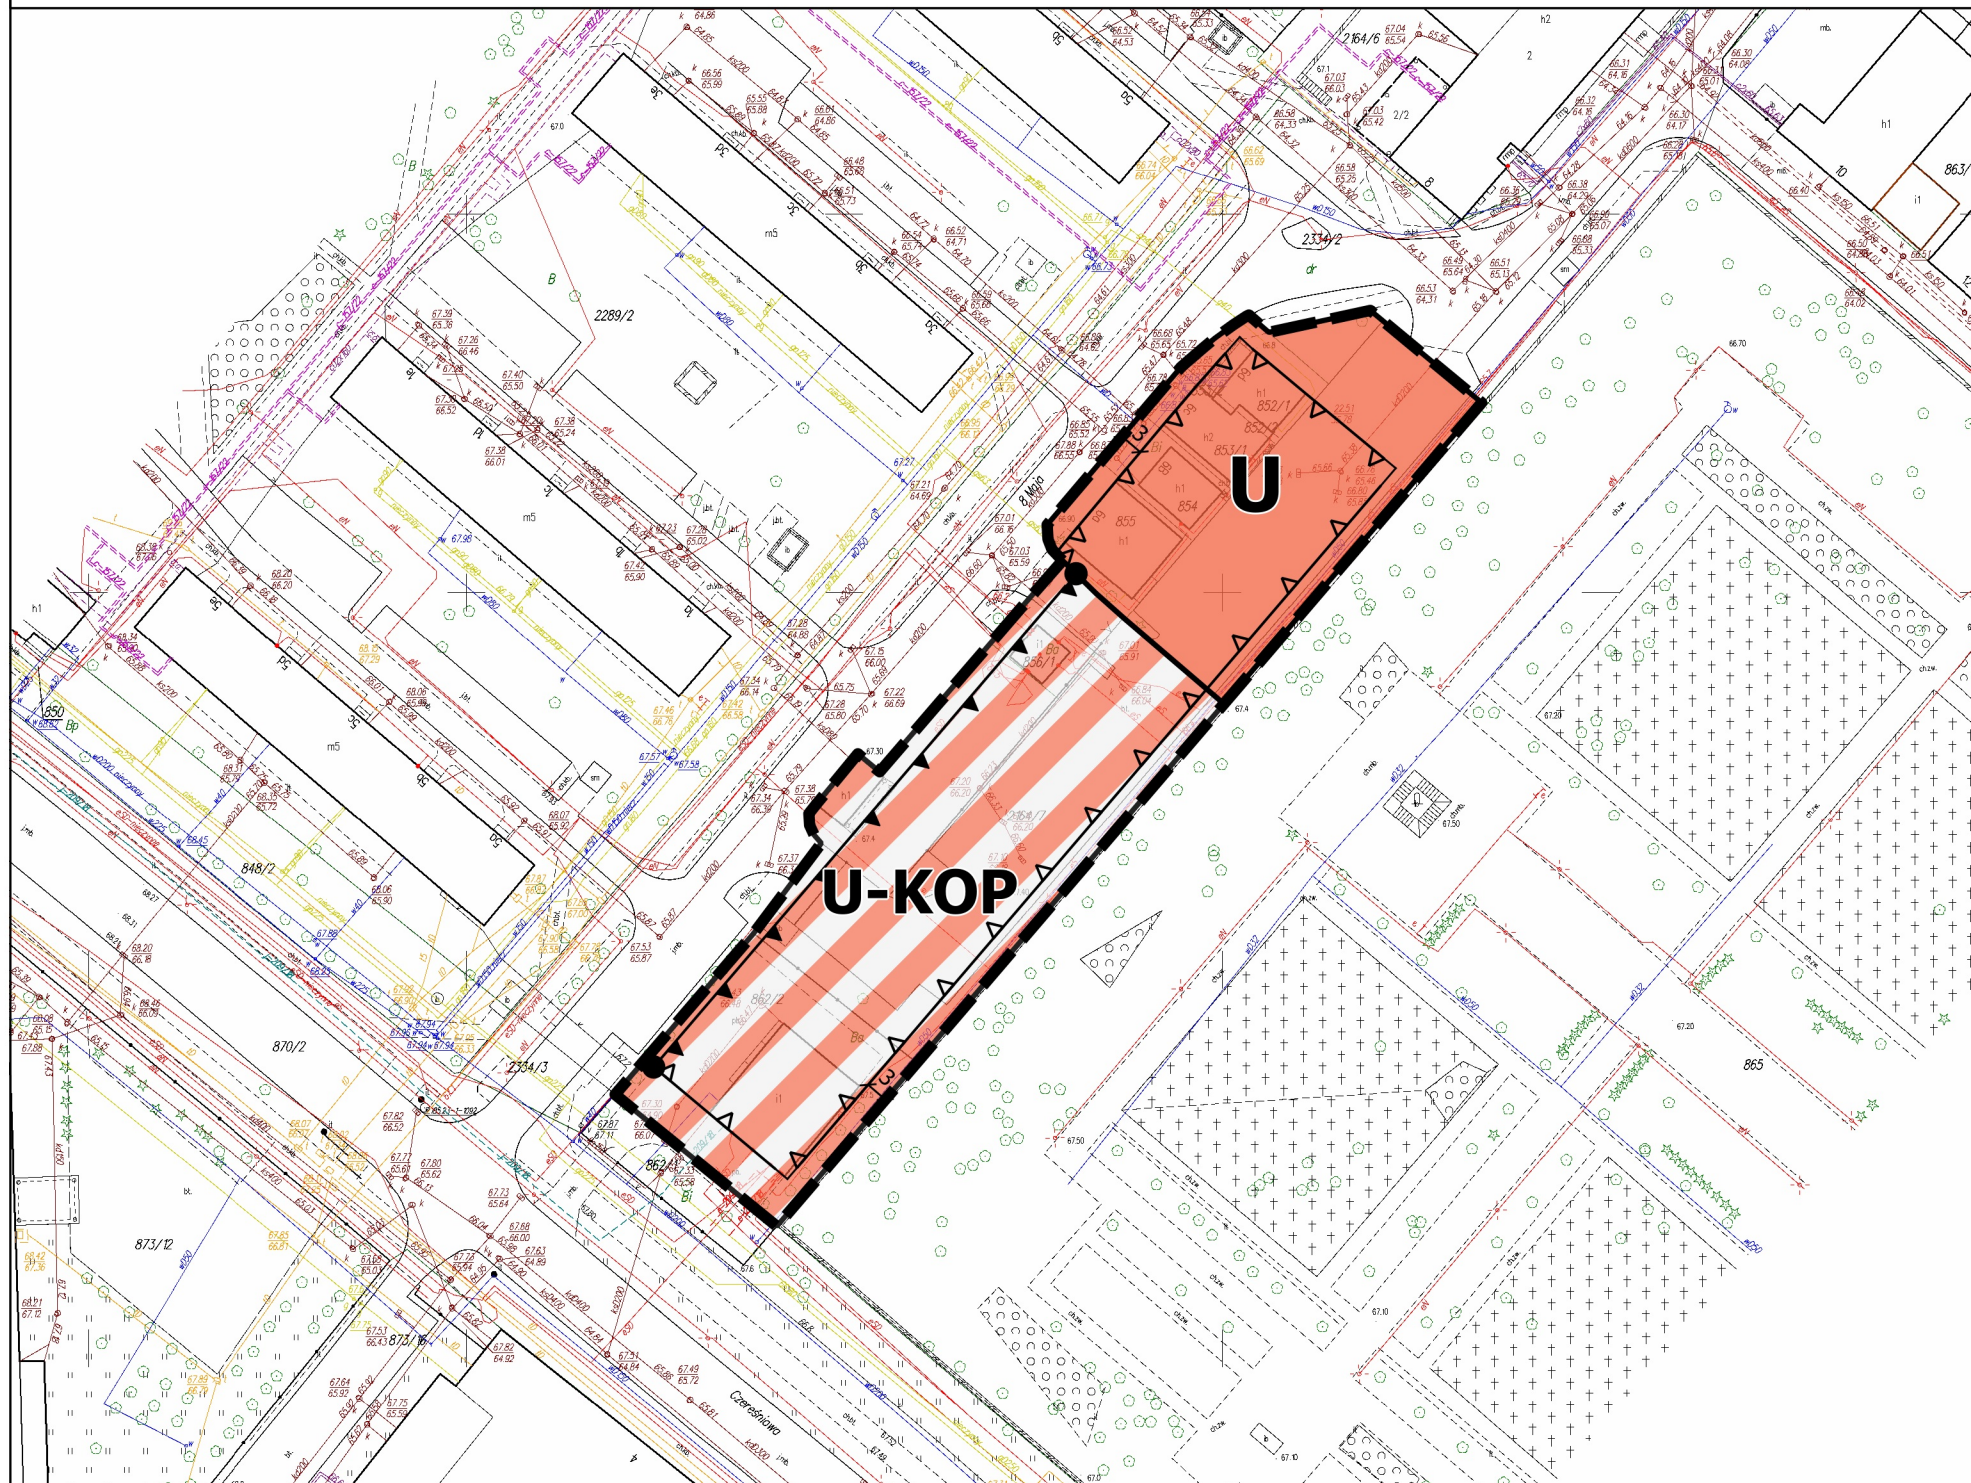


LEGENDA:

OZNACZENIA OBOWIĄZUJĄCE:

- granica obszaru objętego planem
- linia rozgraniczająca tereny o różnym przeznaczeniu lub różnych zasadach zagospodarowania
- nieprzekraczalna linia zabudowy
- obowiązująca linia zabudowy
- wielkości wymiarowe [m]
- punkt zmiany rodzaju linii zabudowy
- teren usług
- teren usług lub parkingu

Wyrys ze Studium uwarunkowań i kierunków zagospodarowania przestrzennego miasta Gorzowa Wielkopolskiego Uchwała Rady Miasta Gorzowa Wielkopolskiego nr XXXIV/602/2021 z dnia 24.02.2021 r.

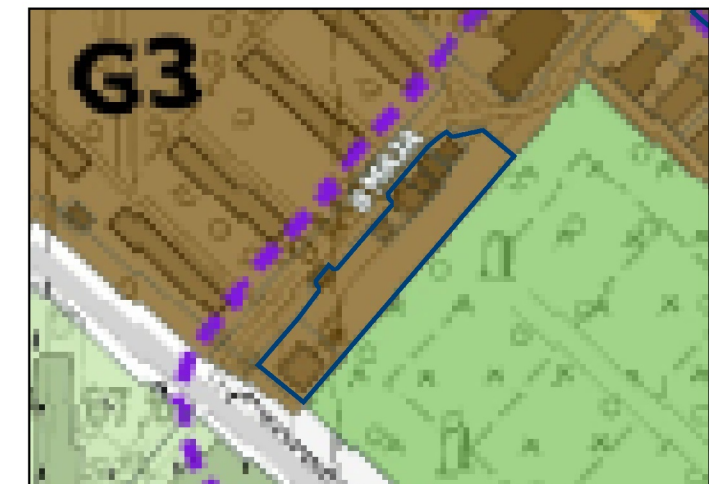

LEGENDA:

- Granica obszaru objętego MPZP
- Strefa zabudowy mieszkaniowej wielorodzinnej



SKALA 1: 1000

0 25 50 m

Podkład kartograficzny stanowi wektorowa mapa zasadnicza w skali 1: 1000 wykonana w układzie współrzędnych ETRS89/ Poland CS2000 zone 5 pozyskana z państwowego zasobu geodezyjnego i kartograficznego (identyfikator P.0861.2000.248, data wykonania kopii 08.11.2022 r.)

Pracownia urbanistyczna
Wydział Urbanistyki i Architektury
Urząd Miasta Gorzowa Wielkopolskiego
ul. Myśluborska 34, 66-400 Gorzów Wielkopolski
pracownia@um.gorzow.pl

