
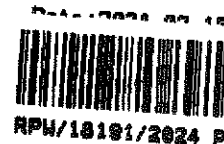


Mieszkańcy Osiedla Piaski

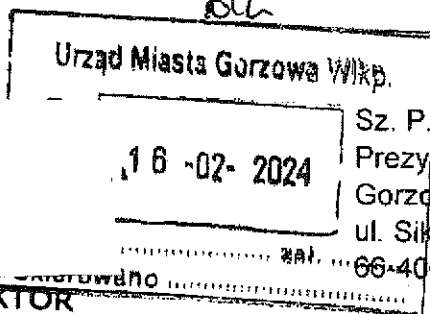

Sz. P. Jacek Wójcicki,
Prezydent Miasta
Gorzowa Wielkopolskiego
ul. Sikorskiego 3-4
66-400 Gorzów Wlkp.

PODINSPEKTOR

Małgorzata Żołądkowska

PETYCJA

W sprawie braku miejsc parkingowych w obszarze ul. Kazimierza Wielkiego i ul. Zofii Kuratowskiej w związku z budową północnej obwodnicy Gorzowa Wielkopolskiego.

My mieszkańcy osiedla Piaski, zwracamy się z prośbą o uwzględnienie w realizowanym zadaniu inwestycyjnym „I etap Północnej Obwodnicy Gorzowa Wlkp.” dodatkowych zadań inwestycyjnych, które w przyszłości poprawią sytuację związaną z notorycznym brakiem miejsc parkingowych w rejonie ww. ulic, tj.:

- 1) przeznaczenie działki nr 250/35 na parking i wykonanie nawierzchni szutrowej;
- 2) zaprojektowanie i wykonanie z ul. Kazimierza Wielkiego dodatkowego zjazdu na teren działki nr 250/35;
- 3) zaprojektowanie i wykonanie dodatkowych miejsc parkingowych wzdłuż ulicy Kazimierza Wielkiego na działce nr 250/36 i 250/35, tuż przed zjazdem w ulicę Kuratowskiej i wnioskowanym zjazdem na działkę nr 250/35 (szacowane 4 miejsca po lewej i 8 miejsc po prawej stronie ulicy);
- 4) wykonanie nawierzchni szutrowej na działkach 249/108 i 250/36, wokół działki 249/111, co umożliwi dodatkowe parkowanie kilkunastu aut.

Uzasadnienie:

Pierwotna koncepcja, prezentowana 04.10.2022 r. w I Liceum Ogólnokształcącym przy ul. Puszkina, zapewniała znacznie większą ilość miejsc parkingowych w ramach zadania inwestycyjnego pn. „Budowa północnej obwodnicy Gorzowa Wielkopolskiego”. Ostateczna koncepcja, która została przyjęta do realizacji i ze względu na wybór generalnego wykonawcy w tzw. systemie „zaprojektuj i wybuduj” jest już w fazie rozpoczętych prac projektowych, została radykalnie zredukowana o miejsca parkingowe.


Inwestycja, choć w skali całego miasta bardzo potrzebna, to w obszarze ww. ulic poważnie pogorszy funkcjonowanie mieszkańców, zwłaszcza po względem radykalnego ograniczenia obszarów do parkowania.

Wskazane powyżej i w załączonej mapce sytuacyjnej miejsca mogą być wykorzystane jako parkingi, co w znaczy sposób sytuację mieszkańców wielu okolicznych budynków, w tym: Kazimierza Wielkiego 79-89, ul. Kuratowskiej 1-43, Kazimierza Wielkiego 102-124.

Mając na uwadze dobro mieszkańców wnosimy o pozytywne rozpatrzenie naszej prośby i uwzględnienie wspomnianych zmian w docelowym projekcie.

Podpisy mieszkańców
zgodnie z załącznikiem

Załącznik:
- mapa sytuacyjna

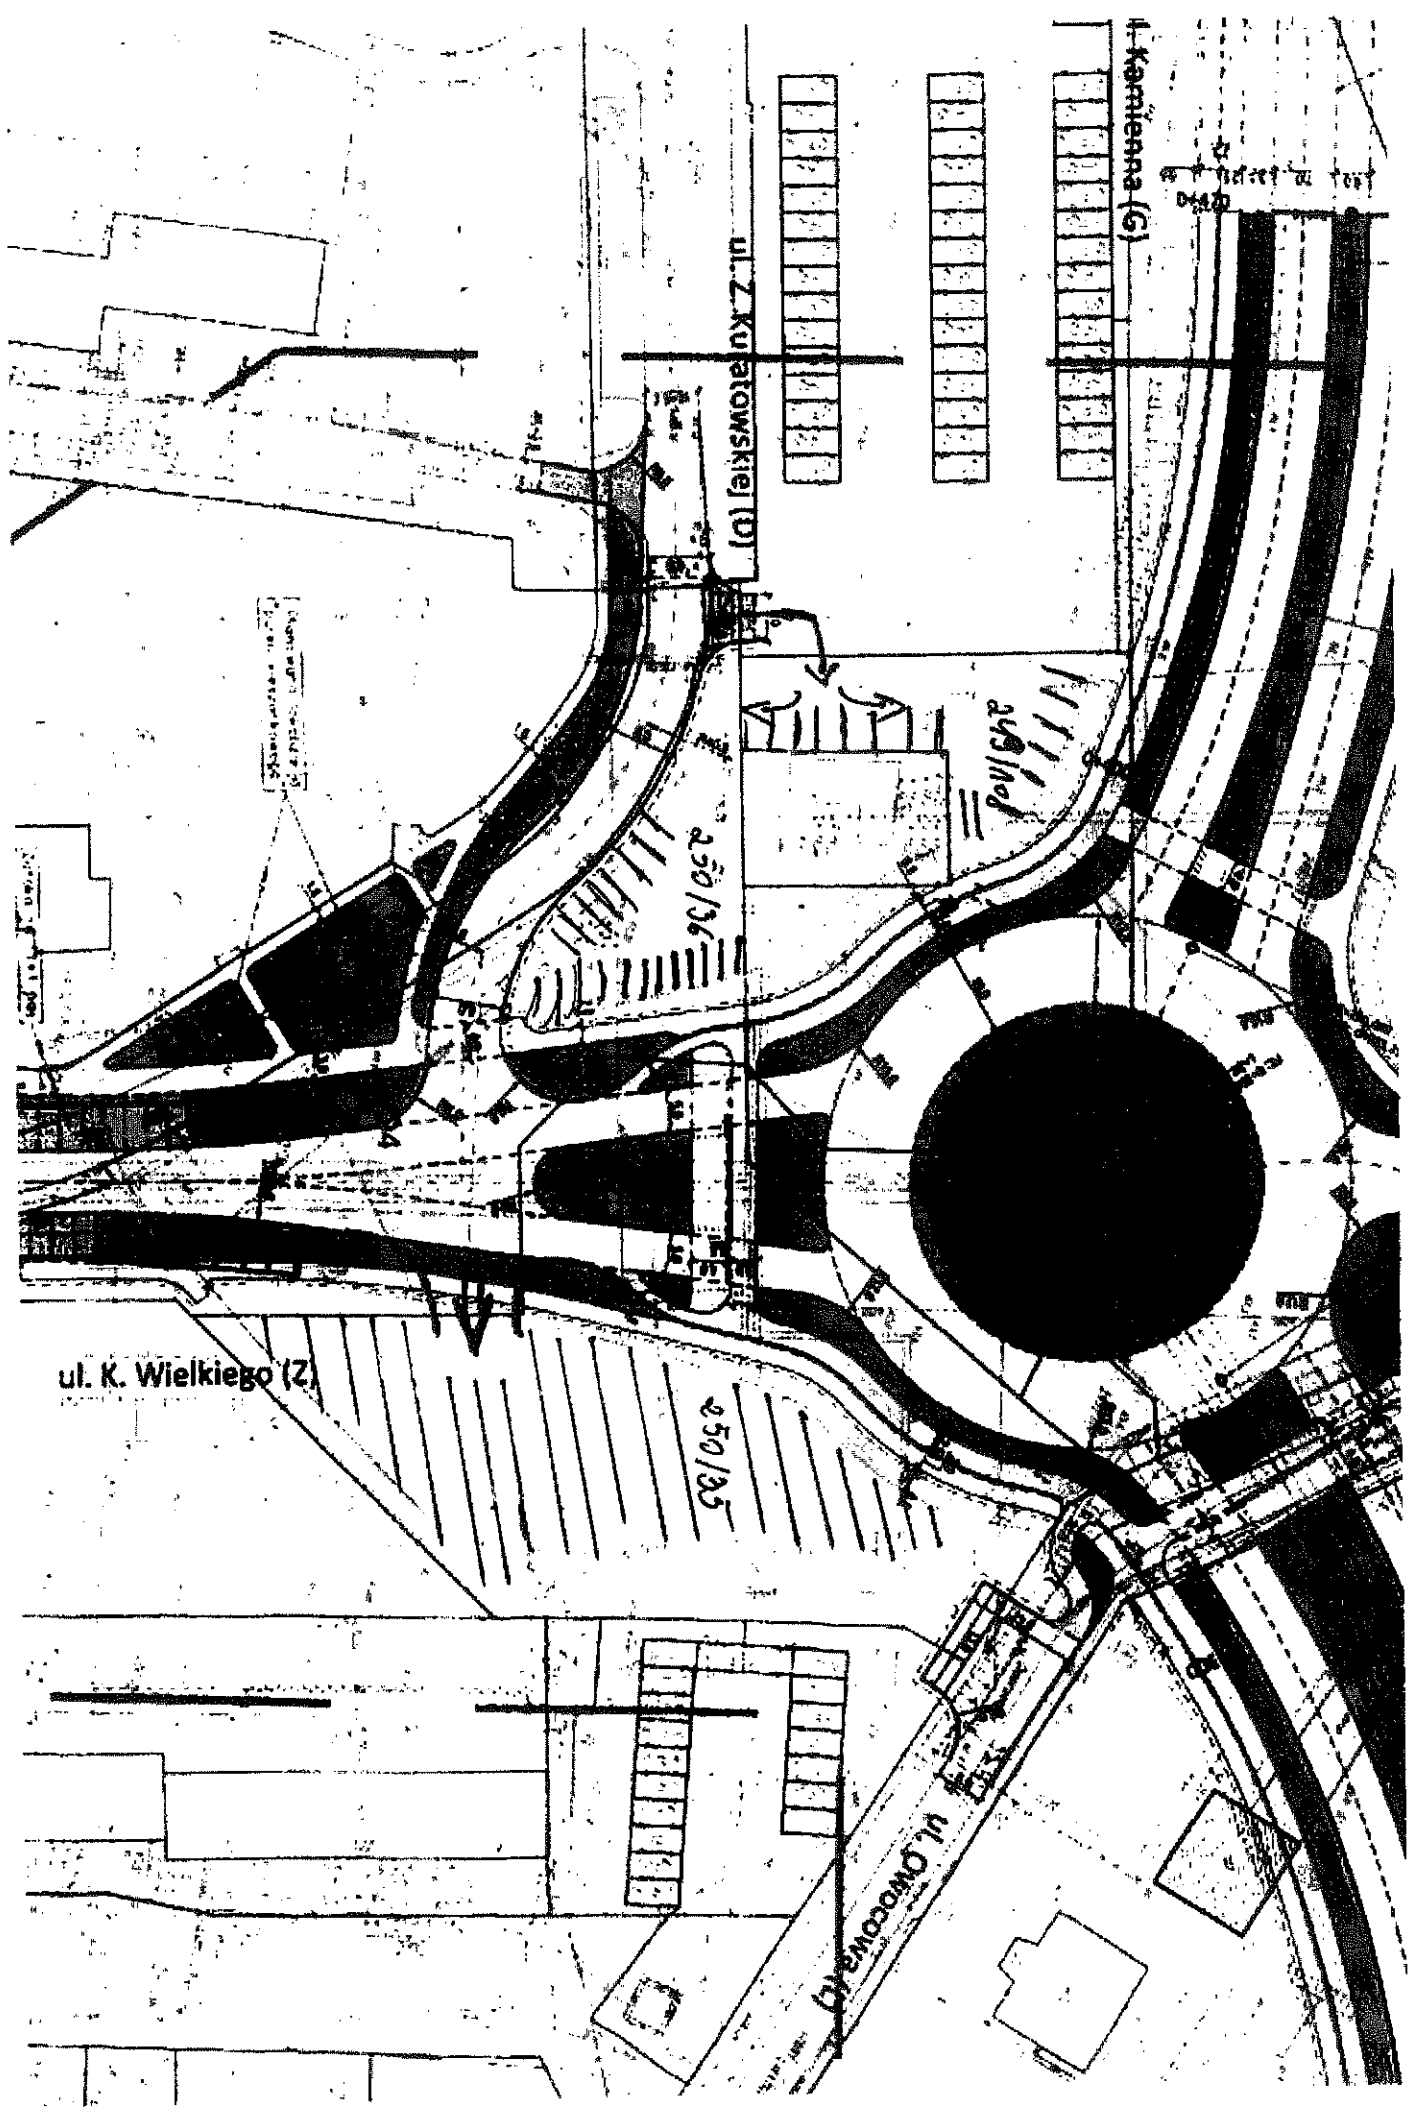

ul. Kamienna (G)

ul. Z. Kurowskiej (D)

ul. K. Wielkiego (Z)

250/136

250/135

ul. Orowiana (D)