

# MIEJSCOWY PLAN ZAGOSPODAROWANIA PRZESTRZENNEGO MIASTA GORZÓWA WIELKOPOLSKIEGO DLA OBSZARU POŁOŻONEGO W REJONIE ULIC: KRĘTEJ I SOWIEJ

Załącznik Nr 1  
do uchwały Nr LXXV/1348/2024  
Rady Miasta Gorzowa Wielkopolskiego  
z dnia 27 marca 2024 r.

## LEGENDA:

Oznaczenia obowiązujące:


- granica obszaru objętego planem
- linia rozgraniczająca tereny o różnym przeznaczeniu lub różnych zasadach zagospodarowania
- nieprzekraczalna linia zabudowy
- wielkości wymiarowe [m]
- MNW teren zabudowy mieszkaniowej jednorodzinnej wolnostojącej
- MNW-MNB teren zabudowy mieszkaniowej jednorodzinnej wolnostojącej lub zabudowy mieszkaniowej jednorodzinnej bliźniaczej
- MNW-U teren zabudowy mieszkaniowej jednorodzinnej wolnostojącej lub usług
- U teren usług
- KDS teren drogi ekspresowej
- KDL teren drogi lokalnej
- KDD teren drogi dojazdowej
- KR teren komunikacji drogowej wewnętrznej
- WS-ZN teren wód powierzchniowych śródlądowych lub zieleni naturalnej
- ZN teren zieleni naturalnej
- korytarz techniczny linii elektroenergetycznej 15 kV
- strefa zieleni izolacyjnej

Oznaczenia informacyjne:

- napowietrzna linia elektroenergetyczna średniego napięcia 15 kV

Podkład kartograficzny stanowi wektorowa mapa zasadnicza w skali 1:1000 wykonana w układzie współrzędnych ETRS89 / Poland CS2000 zone 5 pozyskana z państwowego zasobu geodezyjnego i kartograficznego (identyfikator P. 0861.2000.248, data wykonania kopii 08.11.2022)

Wyrus ze Studium uwarunkowań i kierunków zagospodarowania przestrzennego miasta Gorzowa Wielkopolskiego (Uchwała Rady Miasta Gorzowa Wielkopolskiego Nr XXXIV/602/2021 z dnia 24 lutego 2021 r.)

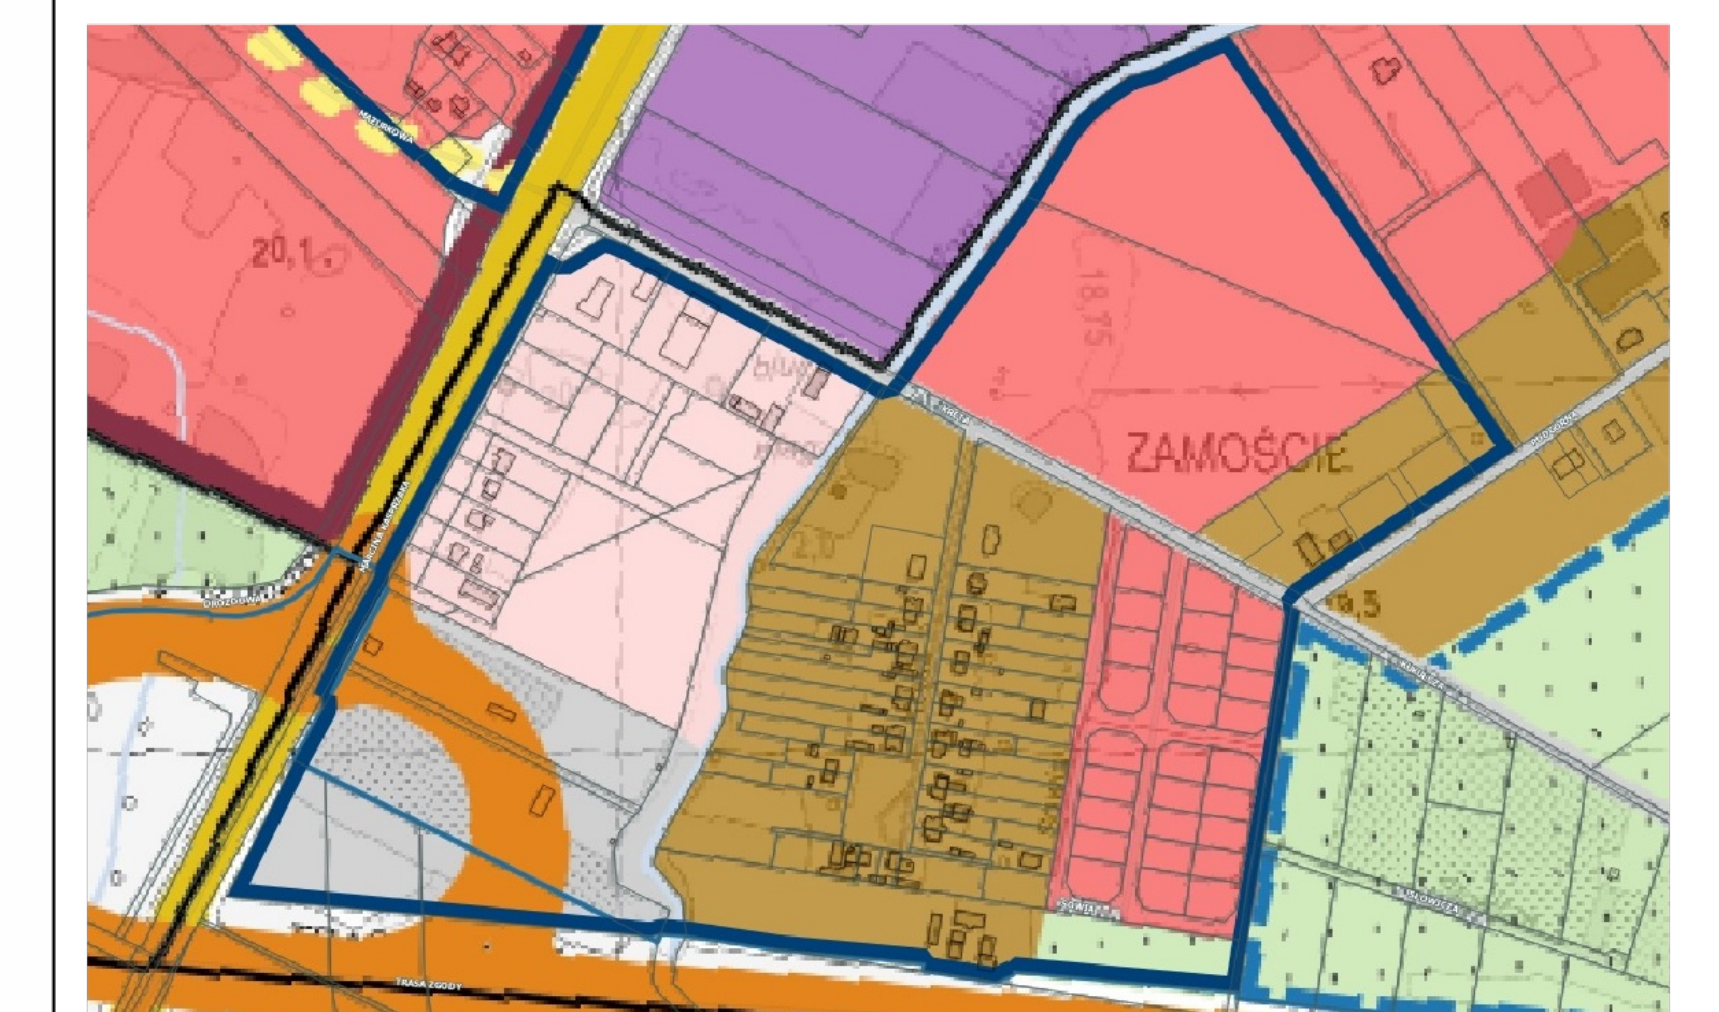

- granica obszaru objętego planem
- strefa zabudowy mieszkaniowej jednorodzinnej
- strefa zabudowy usługowej
- strefa zabudowy peryferyjnej
- strefa zabudowy rekreacyjnej i usługowej
- strefa zabudowy infrastruktury
- strefa komunikacji

SKALA 1:1000

0 10 20 30 40 50 m

PRACOWNIA URBANISTYCZNA  
WYDZIAŁ URBANISTYKI I ARCHITEKTURY  
URZĄD MIASTA GORZÓWA WIELKOPOLSKIEGO  
UL. MYSŁIBORSKA 34  
66-400 GORZÓW WIELKOPOLSKI  
PRACOWNIA@UM.GORZOW.PL

