


MIEJSCOWY PLAN ZAGOSPODAROWANIA PRZESTRZENNEGO MIASTA  
GORZÓWA WIELKOPOLSKIEGO DLA OBSZARU POŁOŻONEGO  
PRZY ULICY JODŁOWEJ

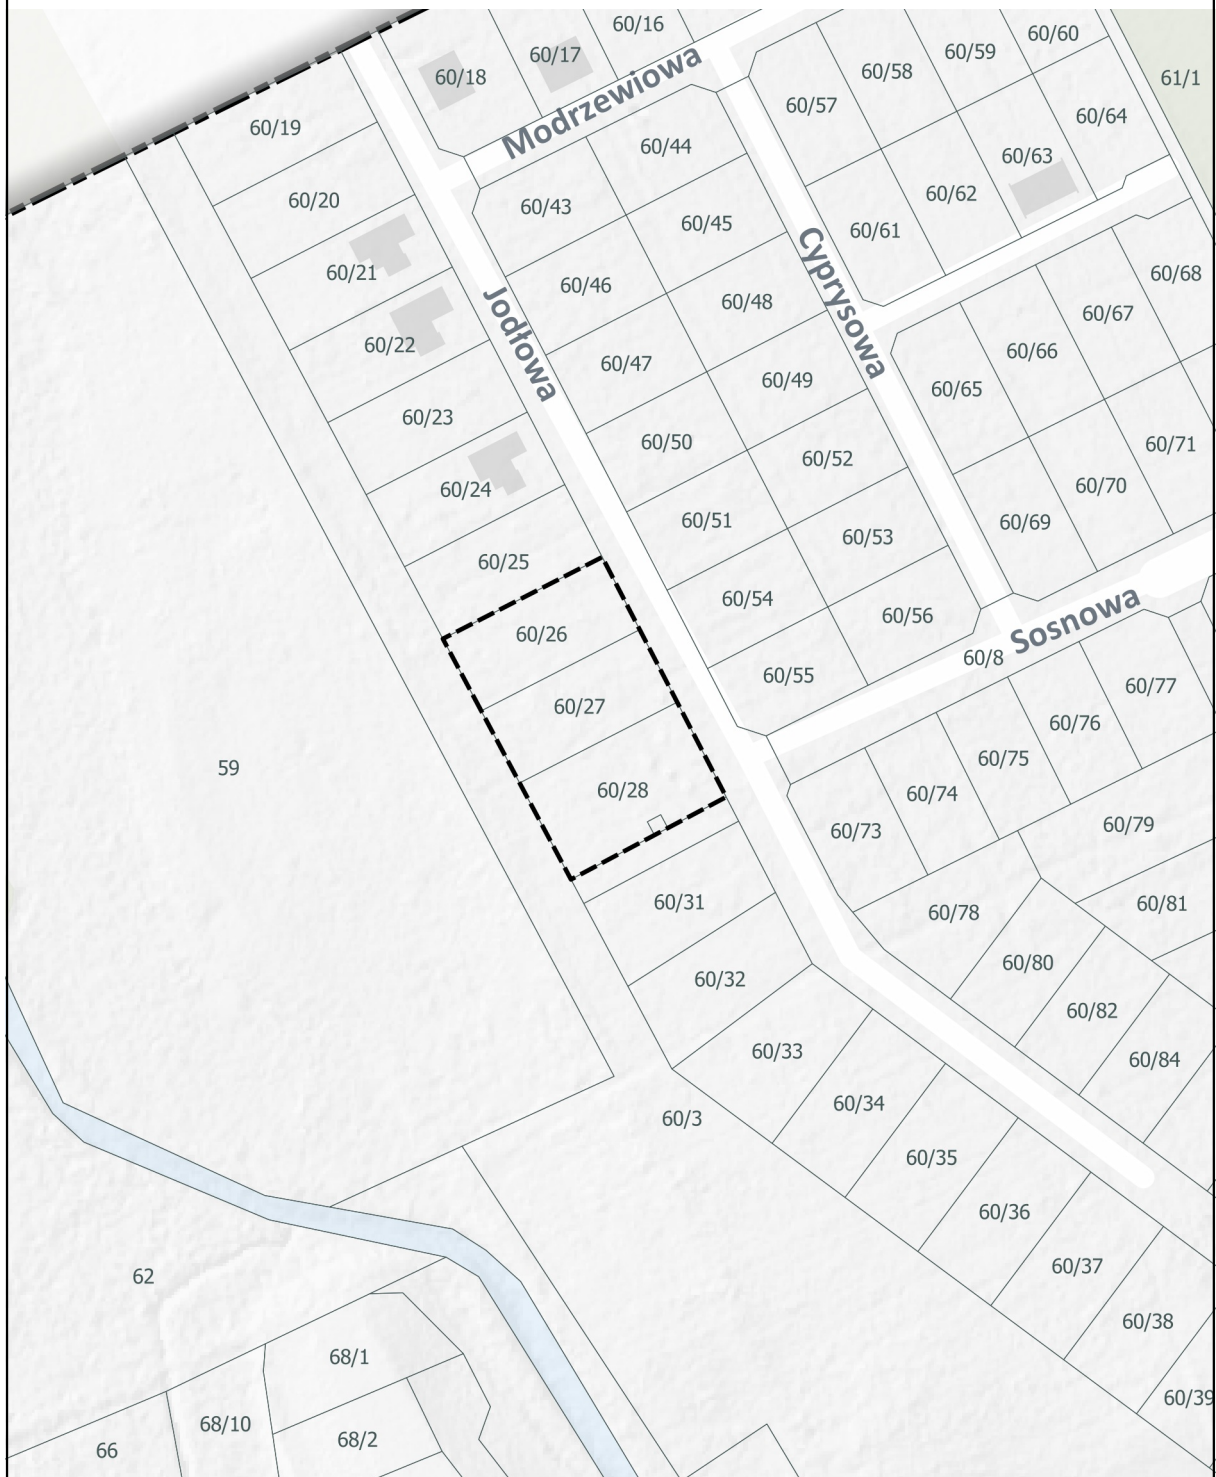

Legenda

 granica obszaru opracowania mpzp



P R A C O W N I A  
URBANISTYCZNA  
URZĄD MIASTA  
G O R Z Ó W A  
WIELKOPOLSKIEGO  
UL. MYSŁIBORSKA 54  
66 - 400 GORZÓW  
WIELKOPOLSKI  
PRACOWNIA G. UPI. GORZÓW.PL

