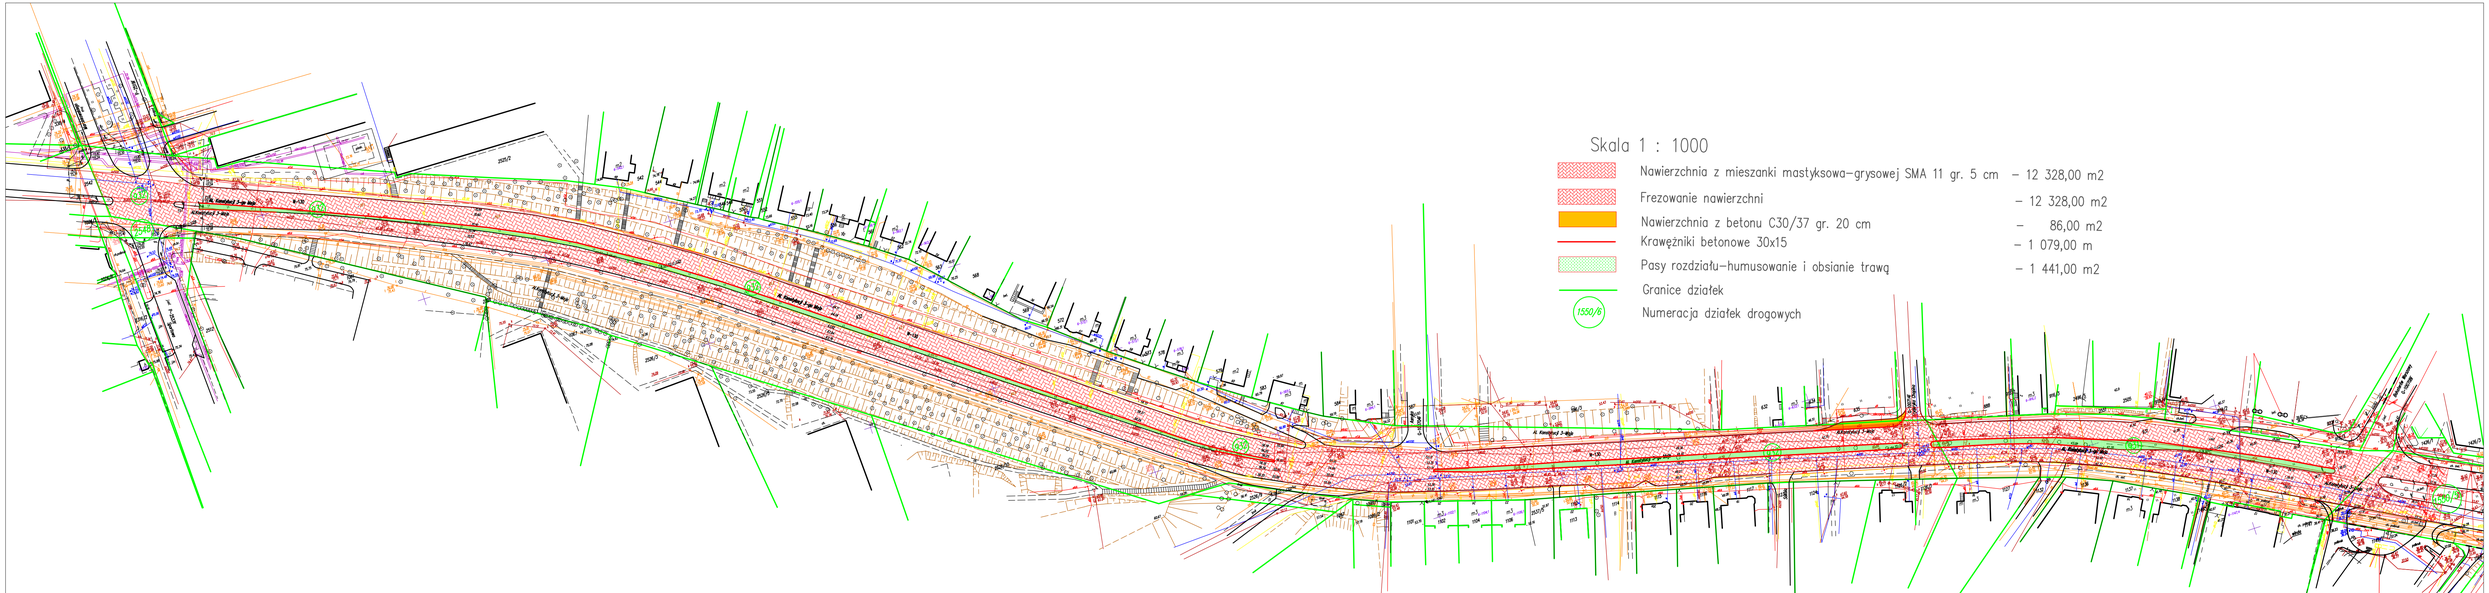

Skala 1 : 1000

Nawierzchnia z mieszanki mastyksowa-grysowej SMA 11 gr. 5 cm	– 12 328,00 m2
Frezowanie nawierzchni	– 12 328,00 m2
Nawierzchnia z betonu C30/37 gr. 20 cm	– 86,00 m2
Krawężniki betonowe 30x15	– 1 079,00 m
Pasy rozdziału-humusowanie i obsianie trawą	– 1 441,00 m2
Granice działek	
1550/6 Numeracja działek drogowych	

WKG-IV.6642.129.2015

Potwierdzono za zgodność mierzoną kopią z treścią materiału państwowego zasobu geodezyjnego i kartograficznego	
Organ prowadzący państwowy zasób geodezyjny i kartograficzny	Prezydent Miasta Gorzowa Wielkopolskiego
Nazwa materiału zasobu	MAPA ZASADNICZA
Identyfikator ewidencyjny materiału zasobu	P.0861.2000.248
Data wykonania kopii	2015-02-09
Imię, nazwisko i podpis osoby reprezentującej organ	*podpisano elektronicznie*

Obiekt:	Przebudowa Al. Konstytucji 3-go Maja w Gorzowie Wlkp. na odcinku od ul. Bohaterów warszawy do ul. Myśliborskiej.			
Branża	**DROGOWA**			Skala
Treść	**Projekt zagospodarowania**			1 : 1000
Zespół	Imię i nazwisko	Podpis	Nr upr.	Nr rysunku
Projektant	inż. Zdzisław Pilis specjalność konstr.-bud. w zakresie dróg		56/92/Gw	1
	10.06.2016 r.			