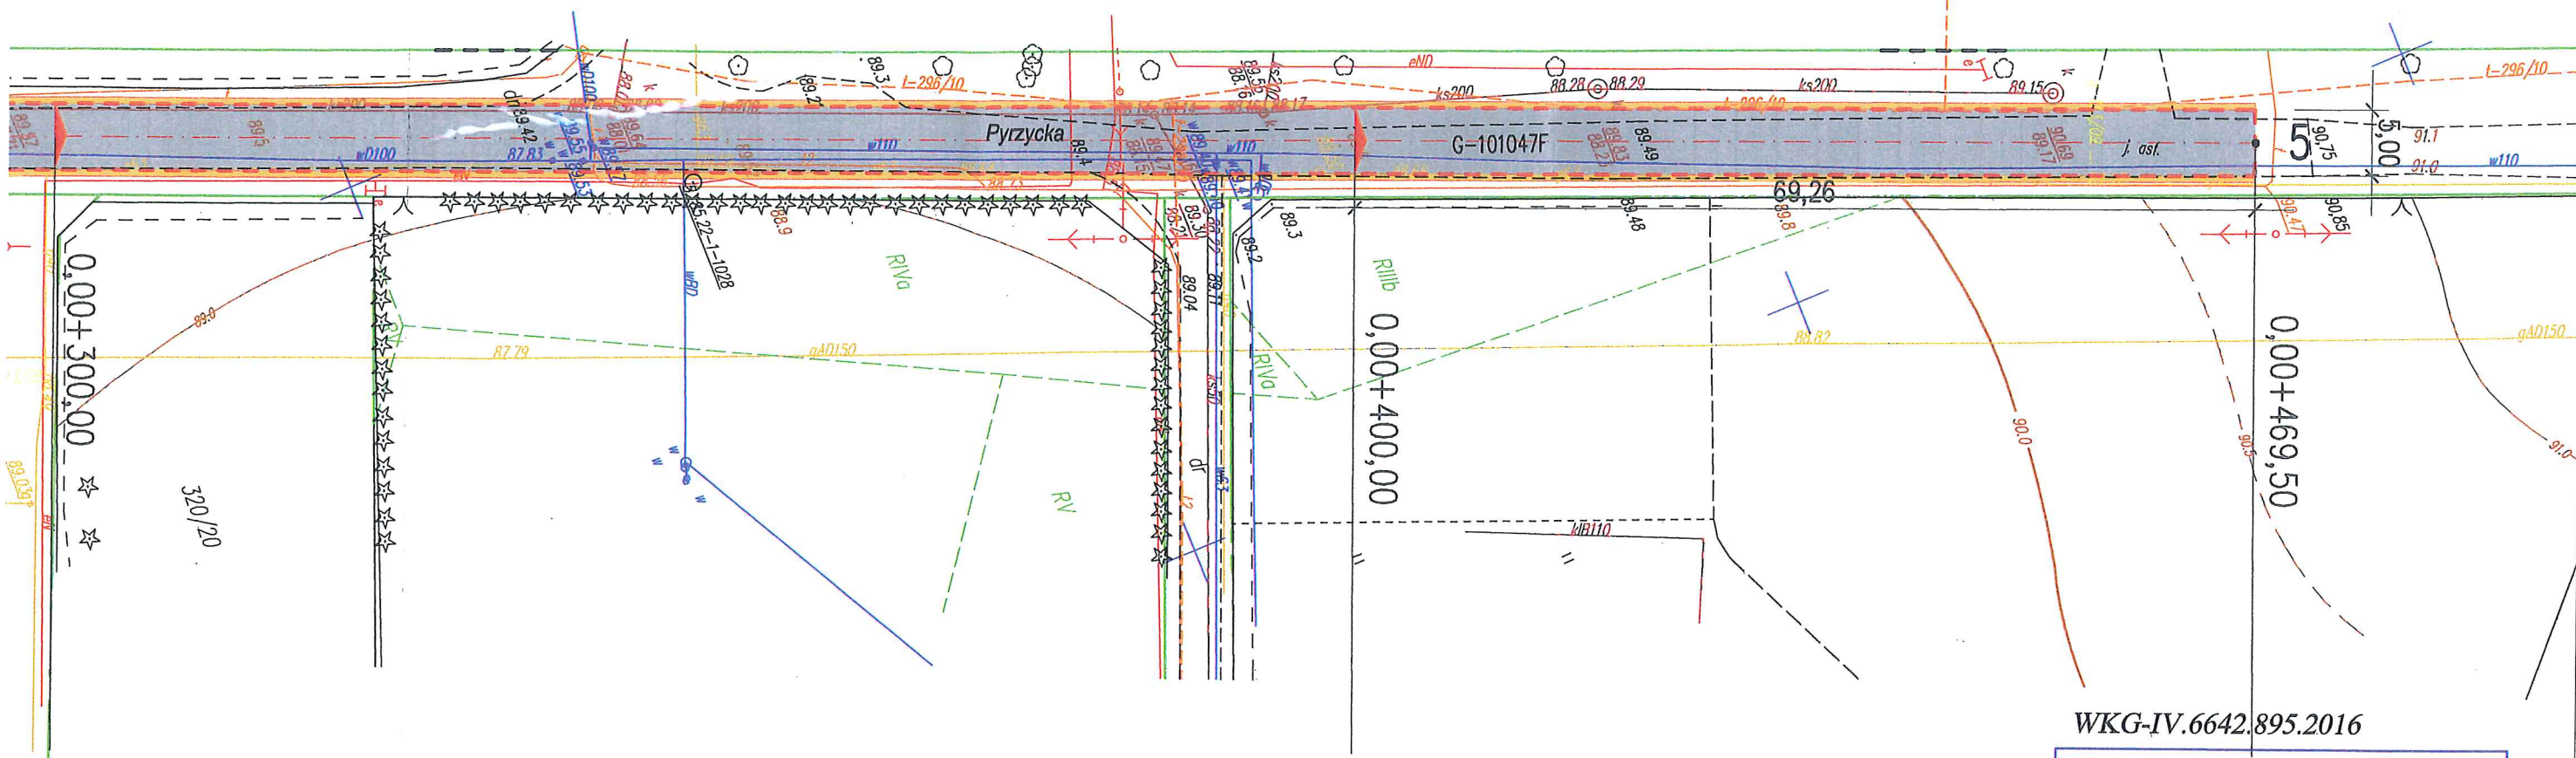

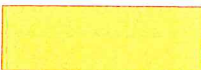







1	5508573,81	5846638,78
2	5508612,70	5846653,19
3	5508592,66	5846648,43
4	5508591,59	5846694,69
5	5508751,98	5847087,05



Poświadcza się zgodność niniejszej kopii z treścią materiału państwowego zasobu geodezyjnego i kartograficznego	
Organ prowadzący państwowy zasób geodezyjny i kartograficzny	Prezydent Miasta Gorzowa Wielkopolskiego
Nazwa materiału zasobu	MAPA ZASADNICZA
Identyfikator ewidencyjny materiału zasobu	P.0861.2000.248
Data wykonania kopii	2016-06-02
Imię , nazwisko i podpis osoby reprezentującej organ	Wioleta Giemziak <i>-podpisano elektronicznie-</i>

- |   |  |
|---|--|
|  | Warstwa ścierna z betonu asfaltowego AC 11S gr. 5 cm                                   |
|  | Chodniki z kostki brukowej betonowej gr. 8 cm na podsypce cementowo-piaskowej gr. 4 cm |
|  | Pobocza z kruszywa łamanego stabilizowanego mechanicznie gr. 5 cm i szer. 0,5 m        |
|  | Rury osłonowe dwudzielne   |
|  | Drzewa nie istniejące w terenie  |

inż. Zdzisław Plis

1 : 500