Oz1

STOLARKA OKIENNA PCV - WIDOK OD ZEWNĄTRZ
SKALA 1:20

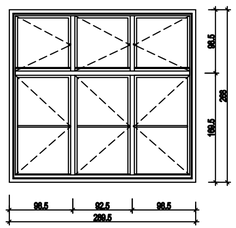

WIDOK OD ZEWNĄTRZ

289.5

268

9

STOLARKA DREWNIANA LUB PCV
OKNO TRÓJSKRZYDŁOWE Z NAŚWIETLEM, KOLOR BIAŁY
PROFILE WZMOCNIONE WRZADKAMI STALOWYMI
SKRZYDŁA ROZWIERALNE Z MOŻLIWOŚCIĄ KORZYSTANIA Z MIKROWENTYLACJI
SZPROS ZEWNĘTRZNY O SZEROKOŚCI 30 MM, OBUSTRONNY. SZKLENIE SZYBAMI ZESPOLONYMI JEDNOKOMOROWYMI WSPÓŁCZYNNIK PRZENIKANIA CIEPŁA U<1,1W/m2K
WYMIAR OKNA I JEGO CHARAKTERYSYCZNE PODZIAŁY ANALOGICZNE DO STOLARKI ISTNIEJĄCEJ. NALEŻY W MAKSYMALNYM STOPNIU ODWZOROWAĆ DETAL ISTNIEJĄCEJ STOLARKI.
WYKONAWCA MA OBOWIĄZEK PRZEDŁOŻENIA PROJEKTU WARSZTATOWEGO STOLARKI ZAWAWIAJĄCEMU ORAZ PROJEKTANTOWI CELEM AKCEPTACJI
OKNO NALEŻY ZAMONTOWAĆ W TAKI SPOSÓB ABY ZEWNĘTRZNA JEGO KRAWĘDŹ LICOWAŁA Z ZEWNĘTRZNĄ KRAWĘDZIĄ STOLARKI ISTNIEJĄCEJ.

OKNO - widok zewnętrzny
skala 1:20

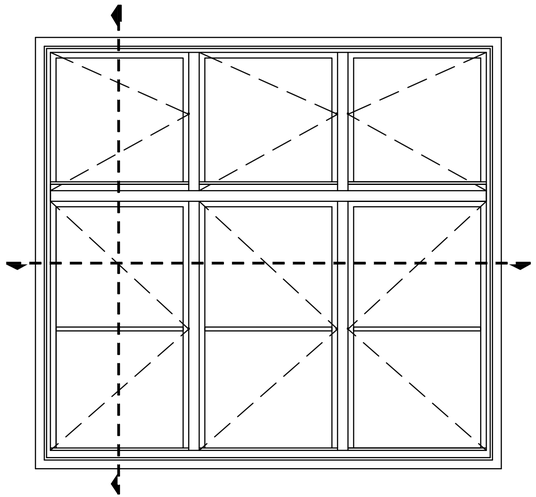

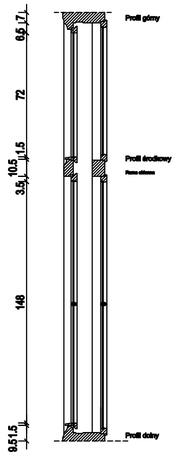

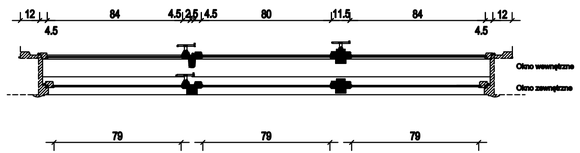

DETAL 1 - Profil górny poziomy
skala 1:5

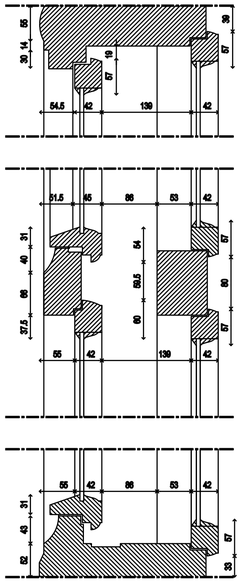

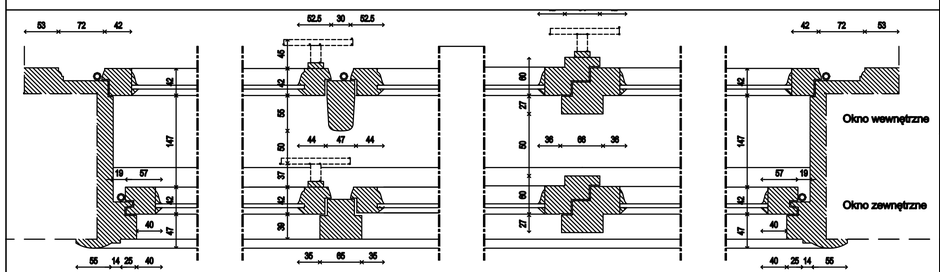

UWAGI

Nie domieszczać wymiarów z rysunku. Wymiary sprawdzać w naturze. Należy czytać w połączeniu z innymi rysunkami architektonicznymi i branżowymi. Architekt winien być powiadomiony o zmianach niezgodnościach. Prawa autorskie do powyższego rysunku zastrzeżone są przez Projektanta.

1. PROJEKT NALEŻY ZREALIZOWAĆ ZGODNIE ZE SZTUKĄ BUDOWLANĄ, W PRZYPADKU ROZBIEŻNOŚCI WYMIAROWYCH I TECHNOLOGICZNYCH MIĘDZY PROJEKTAMI BRANŻOWYMI, SKONSULTOWAĆ SIĘ Z G.P.
2. PROJEKT ARCHITEKTONICZNY JEST PROJEKTEM MACROSERYM. WSZYSTKIE ROZBIEŻNOŚCI Z PROJEKTAMI BRANŻOWYMI SKONSULTOWAĆ Z PROJEKTEM GENERALNYM.
3. WSZYSTKIE ZMIANY KONSULTOWAĆ Z PROJEKTANTEM.
4. DRZWI - NA RYSUNKACH OPISANO WYMIARY W ŚWIETLE OŚCIEŻNICY.
5. PRZED PRZYSTĄPIENIEM DO ROBÓT SPRAWDZIĆ WYMIARY W NATURZE.
6. POSZCZEGÓLNE BRANŻE SPRAWDZIĆ NA BUDOWIE.

WSZYSTKIE ROZWIĄZANIA KOLORYSTYCZNO-MATERIAŁOWE ORAZ WYPOKOŃCZENIA WNĘTRZ UZGODNIĆ Z PROJEKTANTEM.
WSZYSTKIE ZASTOSOWANE MATERIAŁY BUDOWLANE MURZA, POSIADAĆ WYMAGANE PRAWEM ATESTY I SPEŁNIAĆ NORMY.

UWAGI:

PROJEKTOWANIE ZEWNĘTRZNE ROBOTY MODERNIZACYJNE W OBIEKCIE:
• WYMIANA OKIEN W KLUCZKOWEJ FASADZIE BUDYNKU NA STOLARKĘ PCV, GABARYTY I CHARAKTERYSTYCZNE PODZIAŁY OKIEN BEZ ZMIAN. WYMIANA OKIEN NIE WYMAGA ZMIANY WYMIARÓW OTWORÓW W MURZE ORAZ NIE POWODUJE ZMIANY WARUNKÓW OCHRONY P.POŻ.

MODERNIZACJA ISTNIEJĄCEJ SALI OBSŁUGI PETENTÓW W GMACHU RATUSZA MIASTA GORZOWA WIELKOPOLSKIEGO PRZY UL. SIKORSKIEGO 3-4

Architektoniczna Pracownia Autorska J.Gurawskiego ARPA, ul. Maciejewskiego 7, 61-608 Poznań		data VIII 2016
Projekt wykonawczy	1 : 100	Nr rysunku A_25
Treść rys.: Detal stolarki oldennej		
Autor : mgr inż. arch. Jerzy Gurawski G.P. upr. bud. 77/65		
Opracował zespół: mgr inż. arch. Stefej Szurkowski mgr inż. arch. Bartosz Gurawski		