


LEGENDA:

- 650/1
- 
- 
- 
- 
- 
- 
- ↔
- ↕

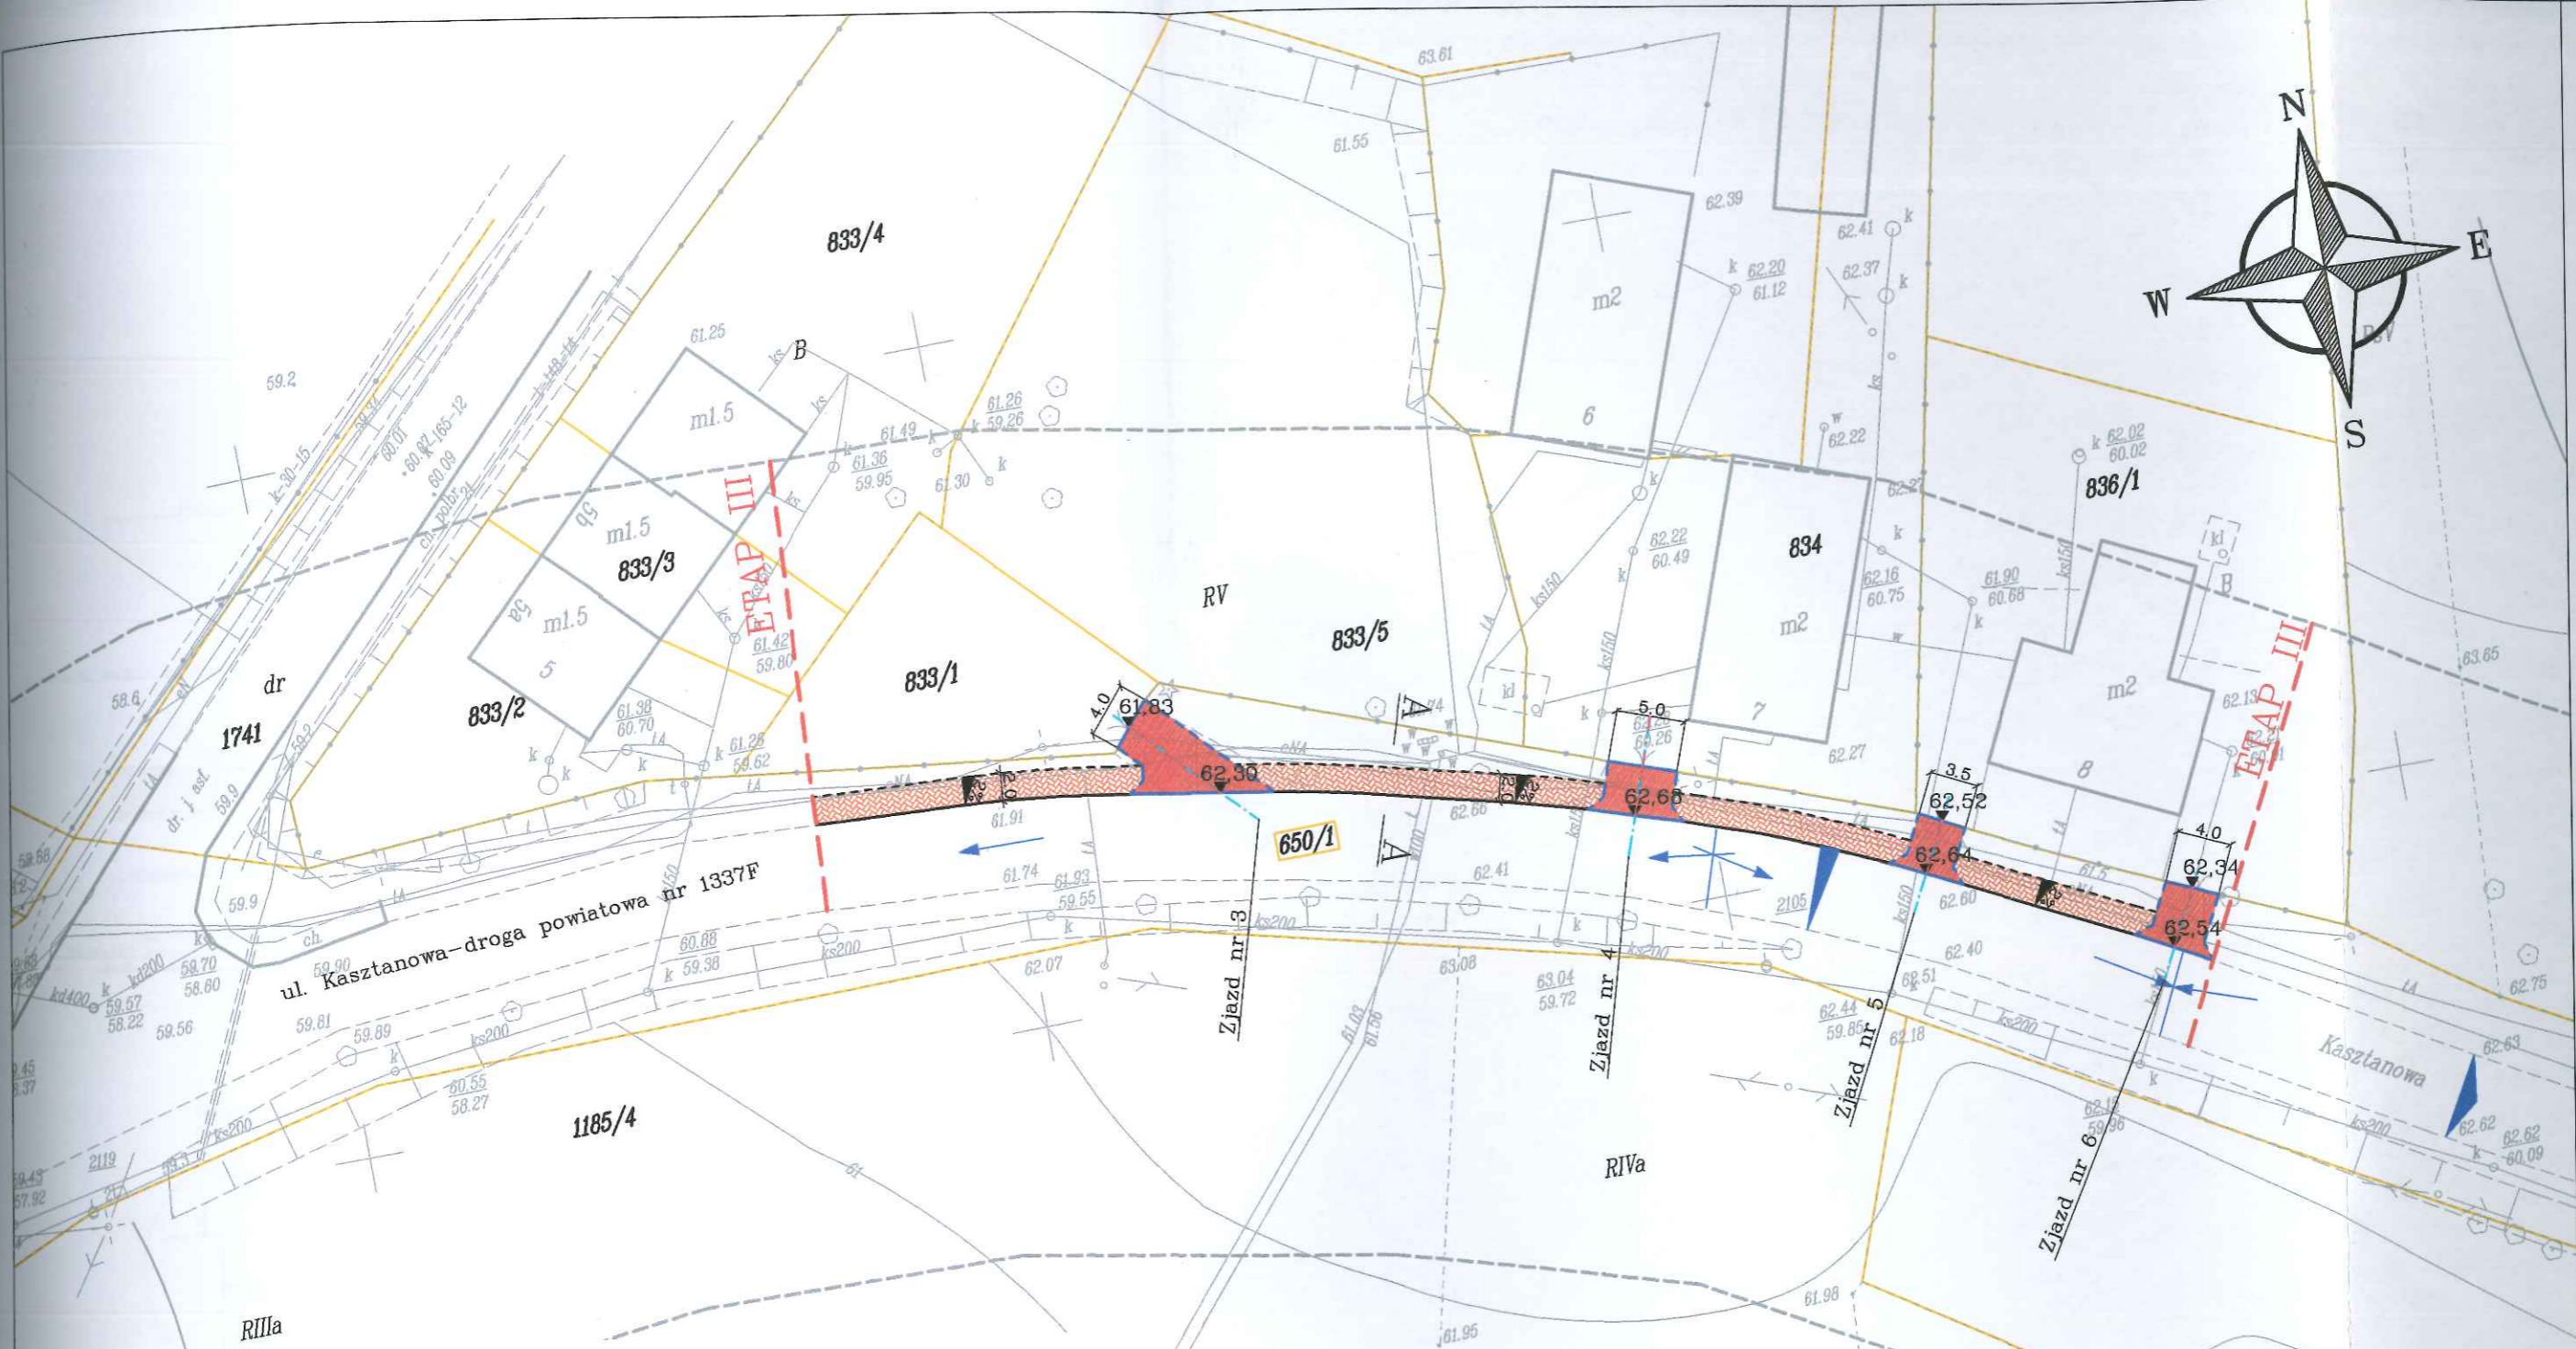

MAPA DO CELÓW PROJEKTOWYCH		
Oznaczenie kancelaryjne zgłoszenia pracy geodezyjnej	6640.1266.2016	
Skala mapy	1:500	
Nazwa miejscowości	Pszczew	
Jednostka ewidencyjna	Identyfikator	080304_2
	Nazwa	Pszczew
Obręb ewidencyjny	Identyfikator	0006
	Nazwa	Pszczew
Numer działki	650/1	
Nazwa układu współrzędnych	Prostokątnych płaskich	2000
	Układu wysokościowego	Kronsztadt
Arkusze mapy	Mapa numeryczna	
Oznaczenie granic obszaru aktualizacji		
Informacje o służebnościach gruntowych mających wpływ na zagospodarowanie gruntów, zlokalizowanych w granicach projektowanej inwestycji	Służebności gruntowych nie badano	
Punkty osnowy geodezyjnej podlegające ochronie. Podstawa: art. 15 ust.1 ustawy Prawo Geodezyjne i Kartograficzne / Dz.U. z 2010 nr 193 poz.1287	1018,4138,353RP,2114,1019,2113,2112,1020,2119,2105,1021,2125	
Data aktualizacji / Data sporządzenia	14.12.2016/20.12.2016	

PRZE

TEMAT:

Przebudowa drogi  
Pszczewie, pol

TREŚĆ: Projekt  
AUTORZY O

PROJEKTANT: