Projekt zagospodarowania terenu
skala 1:500 – ETAP III

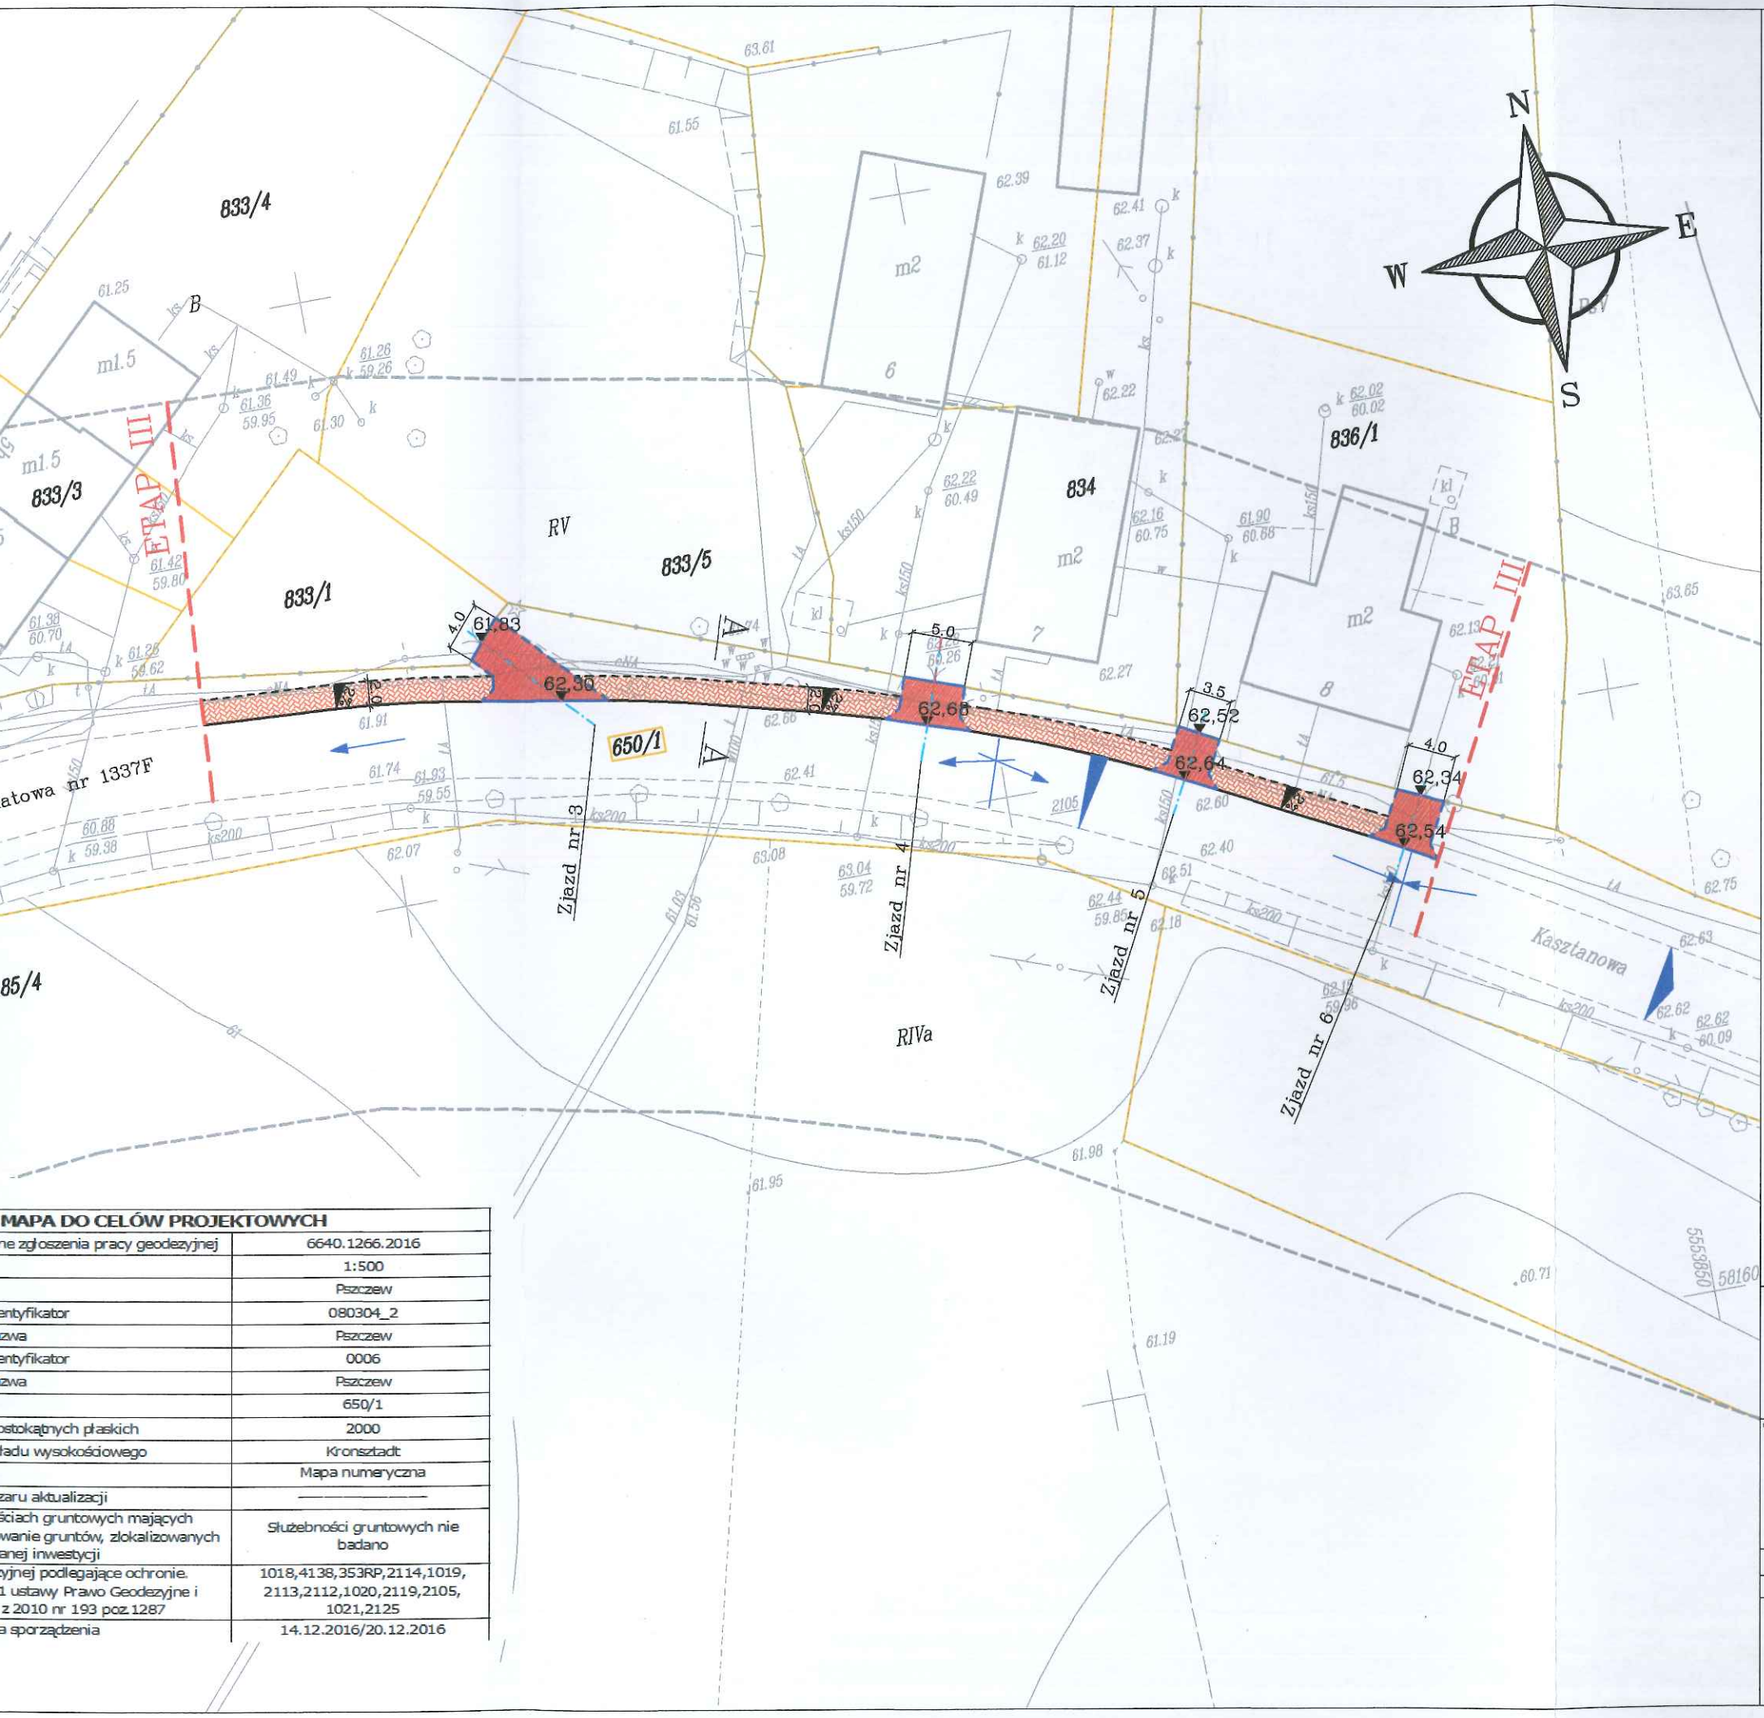

LEGENDA:

- granice działek
- 650/1 – numery działek
- krawężnik betonowy wysoki 15/30cm
- krawężnik betonowy obniżony 15/22cm
- opornik betonowy 12/25cm
- obrzeże betonowe 8/30cm
- umocnienie skarp i dna brukiem kamiennym
- umocnienie skarp i dna bet. płytami ażurowymi
- chodnik z kostki betonowej
- zjazdy z kostki betonowej
- przejście dla pieszych
- istniejące kierunki spadków jezdni drogi powiatowej
- 62,34 – rzędne projektowane

MAPA DO CELÓW PROJEKTOWYCH	
ne zgłoszenia pracy geodezyjnej	6640.1266.2016
	1:500
	Pszczew
entyfikator	080304_2
zwa	Pszczew
entyfikator	0006
zwa	Pszczew
	650/1
ostokątnych płaskich	2000
ładu wysokościowego	Kronsztadt
	Mapa numeryczna
zaru aktualizacji	————————
ściach gruntowych mających wanie gruntów, zlokalizowanych anej inwestycji	Służebności gruntowych nie badano
yjnej podlegające ochronie. 1 ustawy Prawo Geodezyjne i z 2010 nr 193 poz.1287	1018,4138,353RP,2114,1019, 2113,2112,1020,2119,2105, 1021,2125
a sporządzenia	14.12.2016/20.12.2016

PRZĘDSIĘBIORSTWO PROJEKTOWO–USŁUGOWE
SYSTEM A
Antoni Przybylski
66–400 Gorzów Wlkp.; ul. Saperów 3
tel. 604 468 001; e–mail: sabrata@o2.pl

TEMAT: *Przebudowa drogi powiatowej nr 1337F – ul. Kasztanowa w Pszczewie, polegającej na budowie chodników i zjazdów*		SKALA:	1:500
		NR RYS:	
		STADIUM:	PW
		BRANŻA:	drogowa
TREŚĆ: Projekt zagospodarowania terenu – ETAP III		DATA:	07.2023
AUTORZY OPRACOWANIA:	NR UPR.	SPECJ. UPR.	PODPIS
PROJEKTANT: mgr inż. ANTONI IGNACY PRZYBYLSKI	LBS/0024/PWOD/14	DROGOWA	