


**Międzyrzecz ul. Marcinkowskiego DP 3305F**

DP 1231F ul. Konstytucji 3 Maja ← → ul. Poznańska/30-go Stycznia 137

**Etap 3: od km 0+000 do km 0+840 roboty nawierzchniowe**

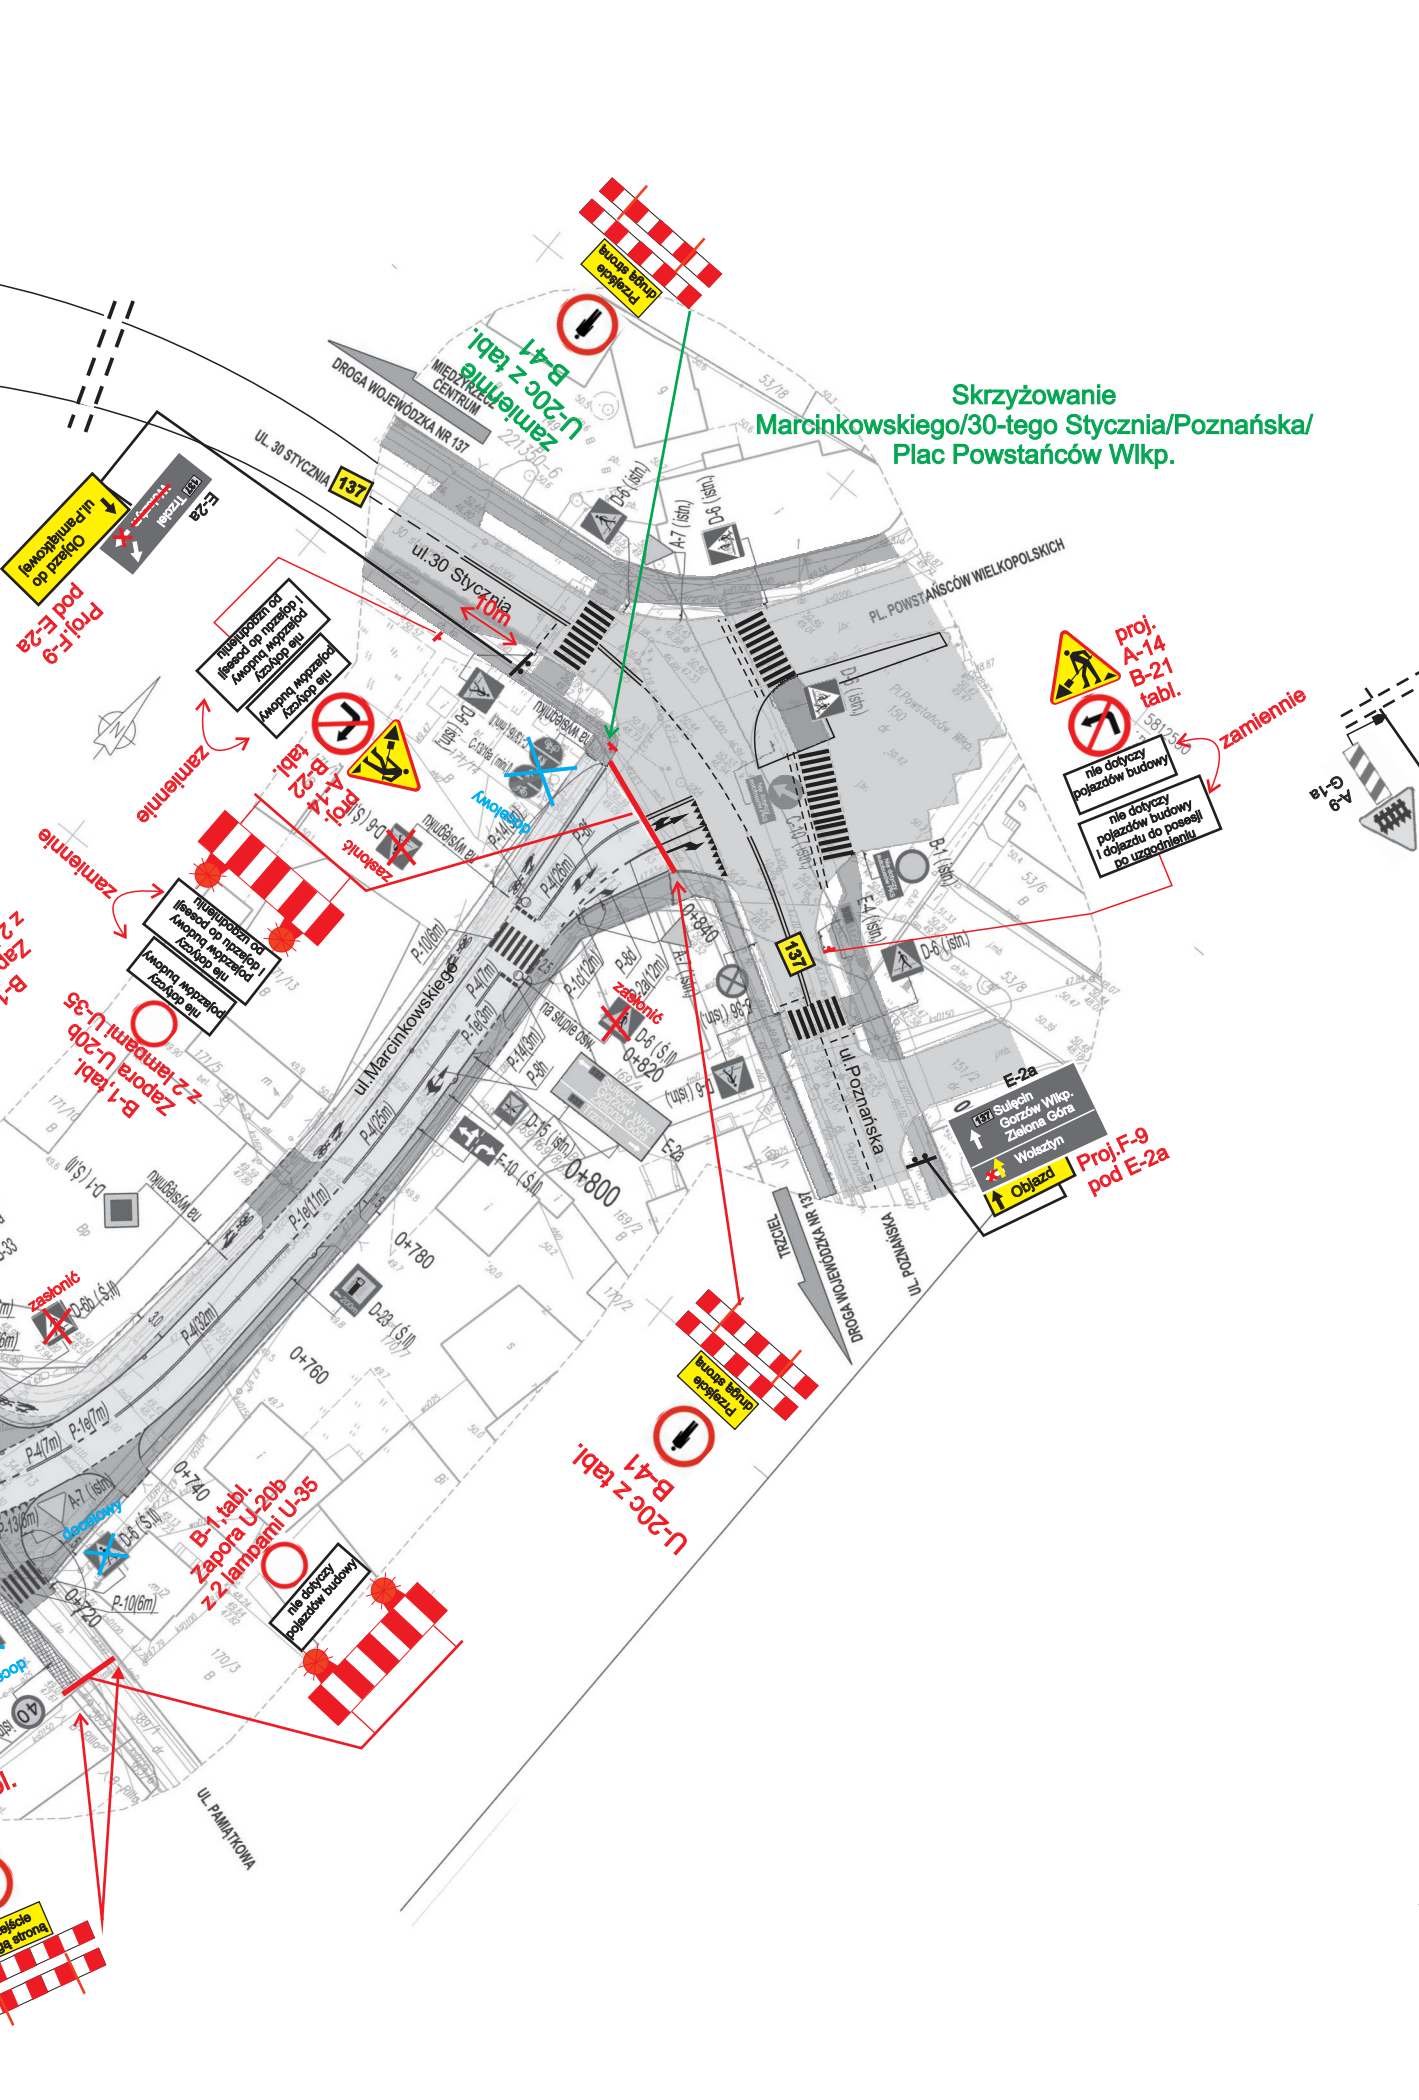

**LEGENDA**

	istniejące oznakowanie pionowe
	projektowane oznakowanie pionowe
	istniejące oznakowanie poziome
	projektowane tymczasowe oznakowanie poziome

- Uwaga:
- Zachować odległość ustawienia projektowanych znaków od istniejących 10m (roz. z. bud.)
  - W miarę możliwości zapewnić dojazd do posesji na zamkniętym odcinku,
  - Uskoki poprzeczne należy łagodzić skosami
  - Kolidujące oznakowanie z projektowanym należy zasłonić lub usunąć na czas wprowadzenia schematu.
  - W zależności od postępu robót należy umożliwić funkcjonowanie ruchu pieszego z prawej bądź z lewej strony drogi po istniejących bądź zaprojektowanych ciągach pieszych.
  - Wygodzenia poprzeczne i podłużne za względów technologicznych i postępu robót dopuszcza się przesuwac w celu zapewnienia przejeźności dla ruchu kołowego i funkcjonowania ruchu pieszego.

BRUBET Ryszard Winnicki ul. Łąkowa 2, 66-300 Międzyrzecz tel./fax. 095 741 22 18 tel. kom. 692 446 756 e-mail: biuro@brubet.pl	
Przebudowa drogi powiatowej nr 3305F ul. Marcinkowskiego w Międzyrzeczu	
Projekt organizacji ruchu na czas robót	Skala 1:1000
Opracowanie mgr inż. Michał Winnicki	03.2023
Branda Drogiwa	<b>Etap 3</b> 0+000-0+840
Nr rys. 4	Nr egz.

