
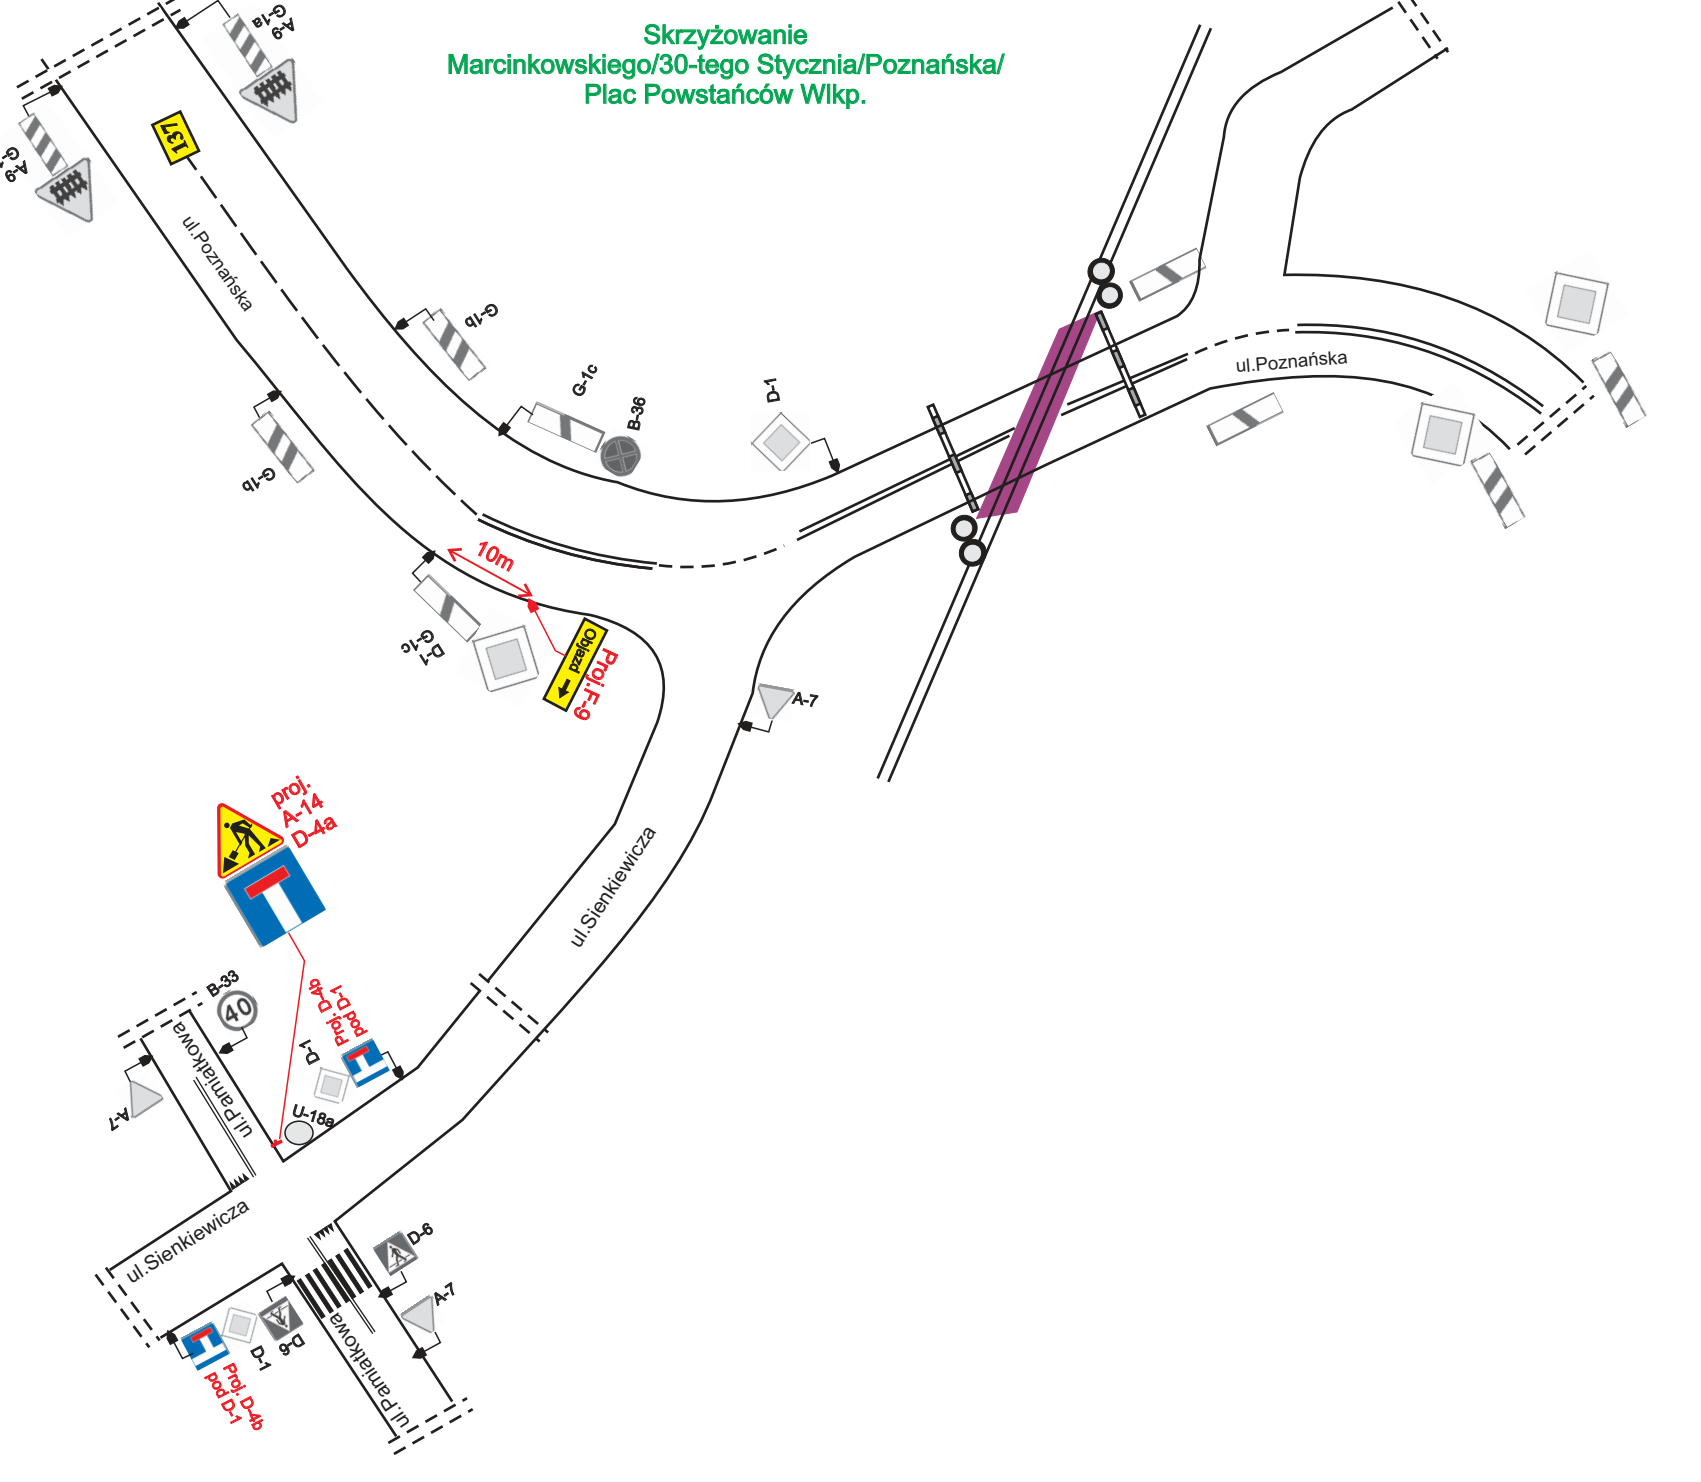


Międzyrzecz ul. Marcinkowskiego DP 3305F

DP 1231F ul. Konstytucji 3 Maja ← → ul. Poznańska/30-go Stycznia

137

Etap 1: od km 0+330 do km 0+840

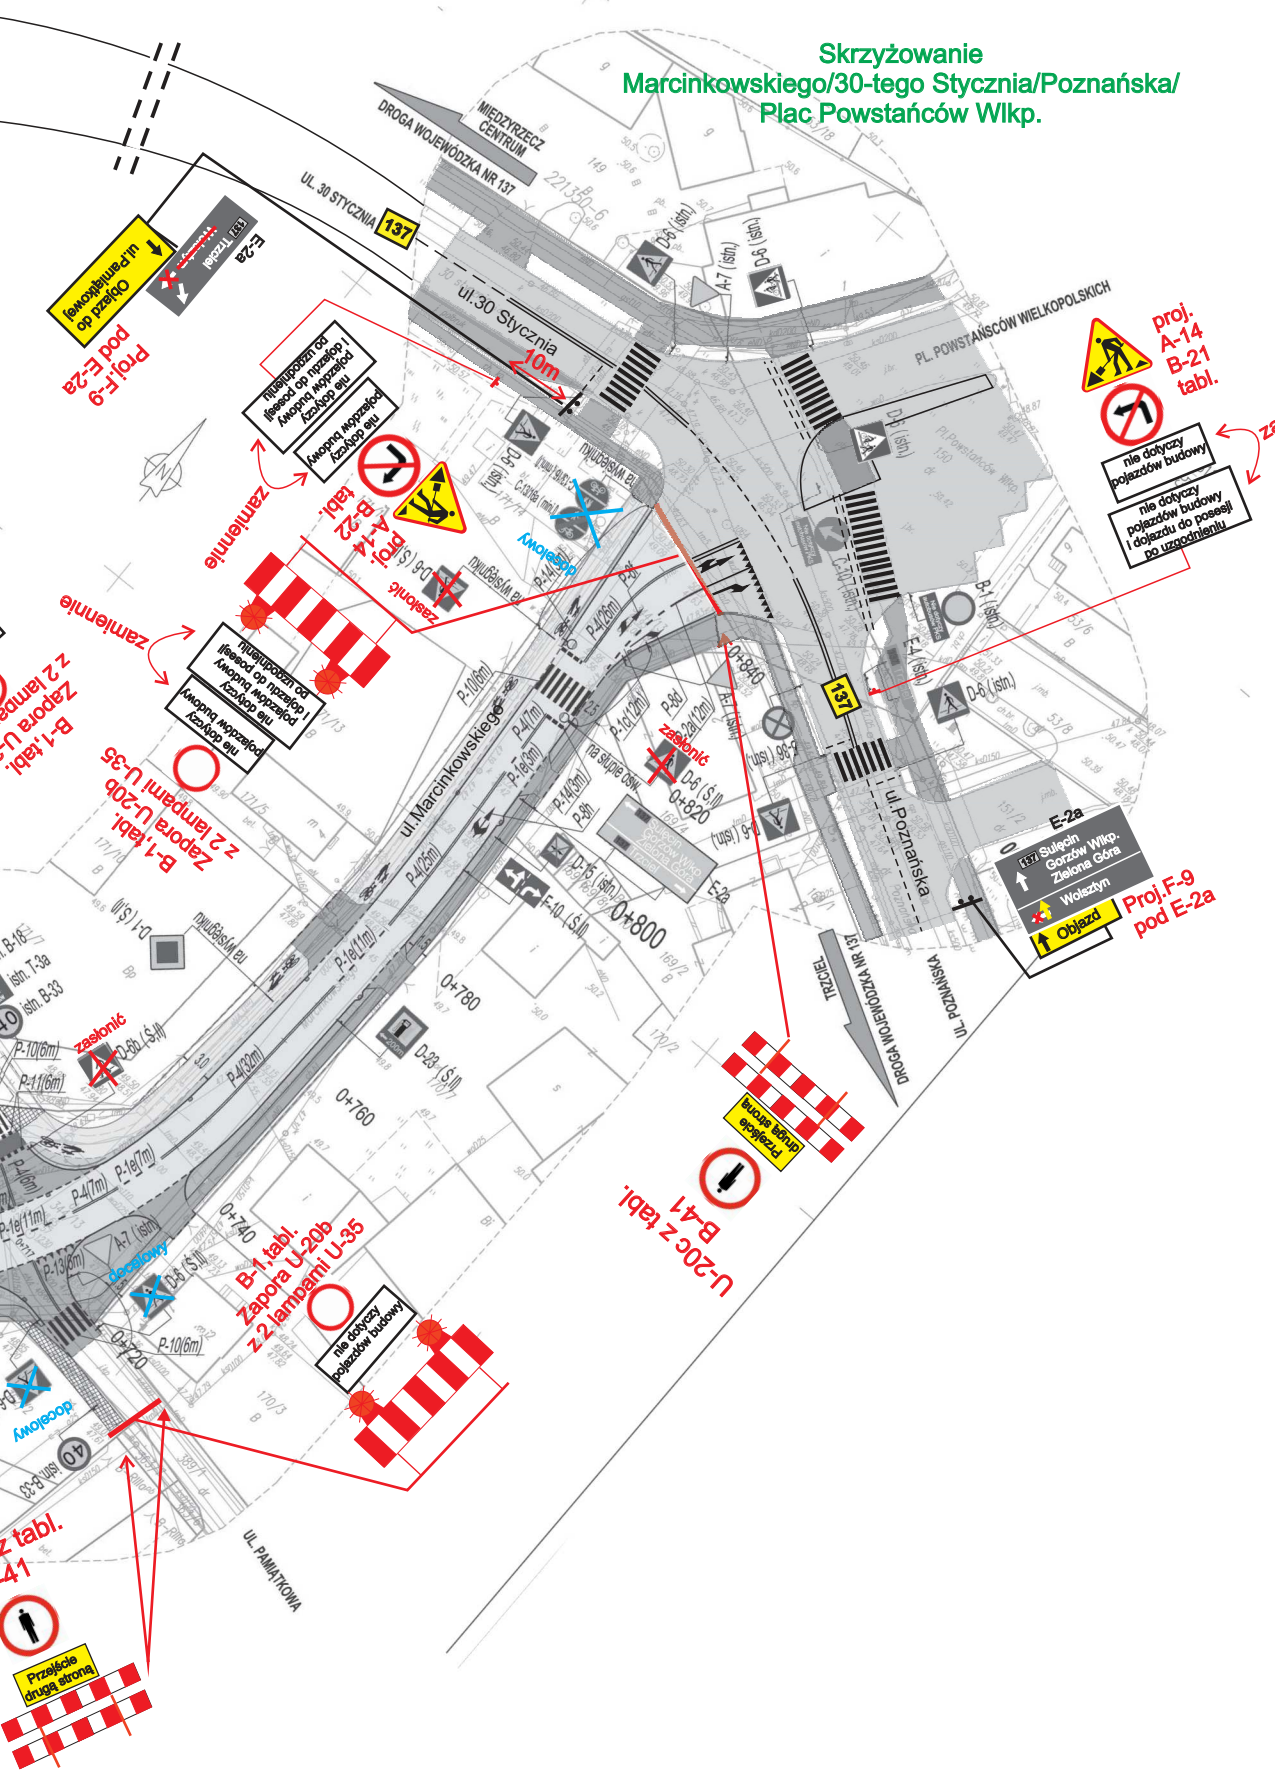

LEGENDA

	istniejące oznakowanie pionowe
	projektowane oznakowanie pionowe
	istniejące oznakowanie poziome
	projektowane tymczasowe oznakowanie poziome

Uwaga:

- Zachować odległość ustawienia projektowanych znaków od istniejących 10m (br.zabud.)
- W miarę możliwości zapewnić dojazd do posesji na zamkniętym odcinku,
- Uskoki poprzeczne należy łagodzić skosami
- Kolidujące oznakowanie z projektowanym należy zasłonić lub usunąć na czas wprowadzenia schematu.
- W zależności od postępu robót należy umożliwić funkcjonowanie ruchu pieszego z prawej bądź z lewej strony drogi po istniejących bądź zaprojektowanych ciągach pieszych.
- Wygradzenia poprzeczne i podłużne za względów technologicznych i postępu robót dopuszcza się przesuwac w celu zapewnienia przejeźności dla ruchu kołowego i funkcjonowania ruchu pieszego.

BRUBET Ryszard Winnicki ul.Łąkowa 2, 66-300 Międzyrzecz tel./fax. 095 741 22 18 tel. kom. 692 446 756 e-mail: biuro@brubet.pl	
Przebudowa drogi powiatowej nr 3305F ul. Marcinkowskiego w Międzyrzeczu	
Projekt organizacji ruchu na czas robót	Skala 1:1000
Opracowanie mgr inż. Michał Winnicki	03.2023
Branda Drogiwa	Etap 1 0+330-0+840
Nr rys. 2	Nr egz.

