



BLEDZEW

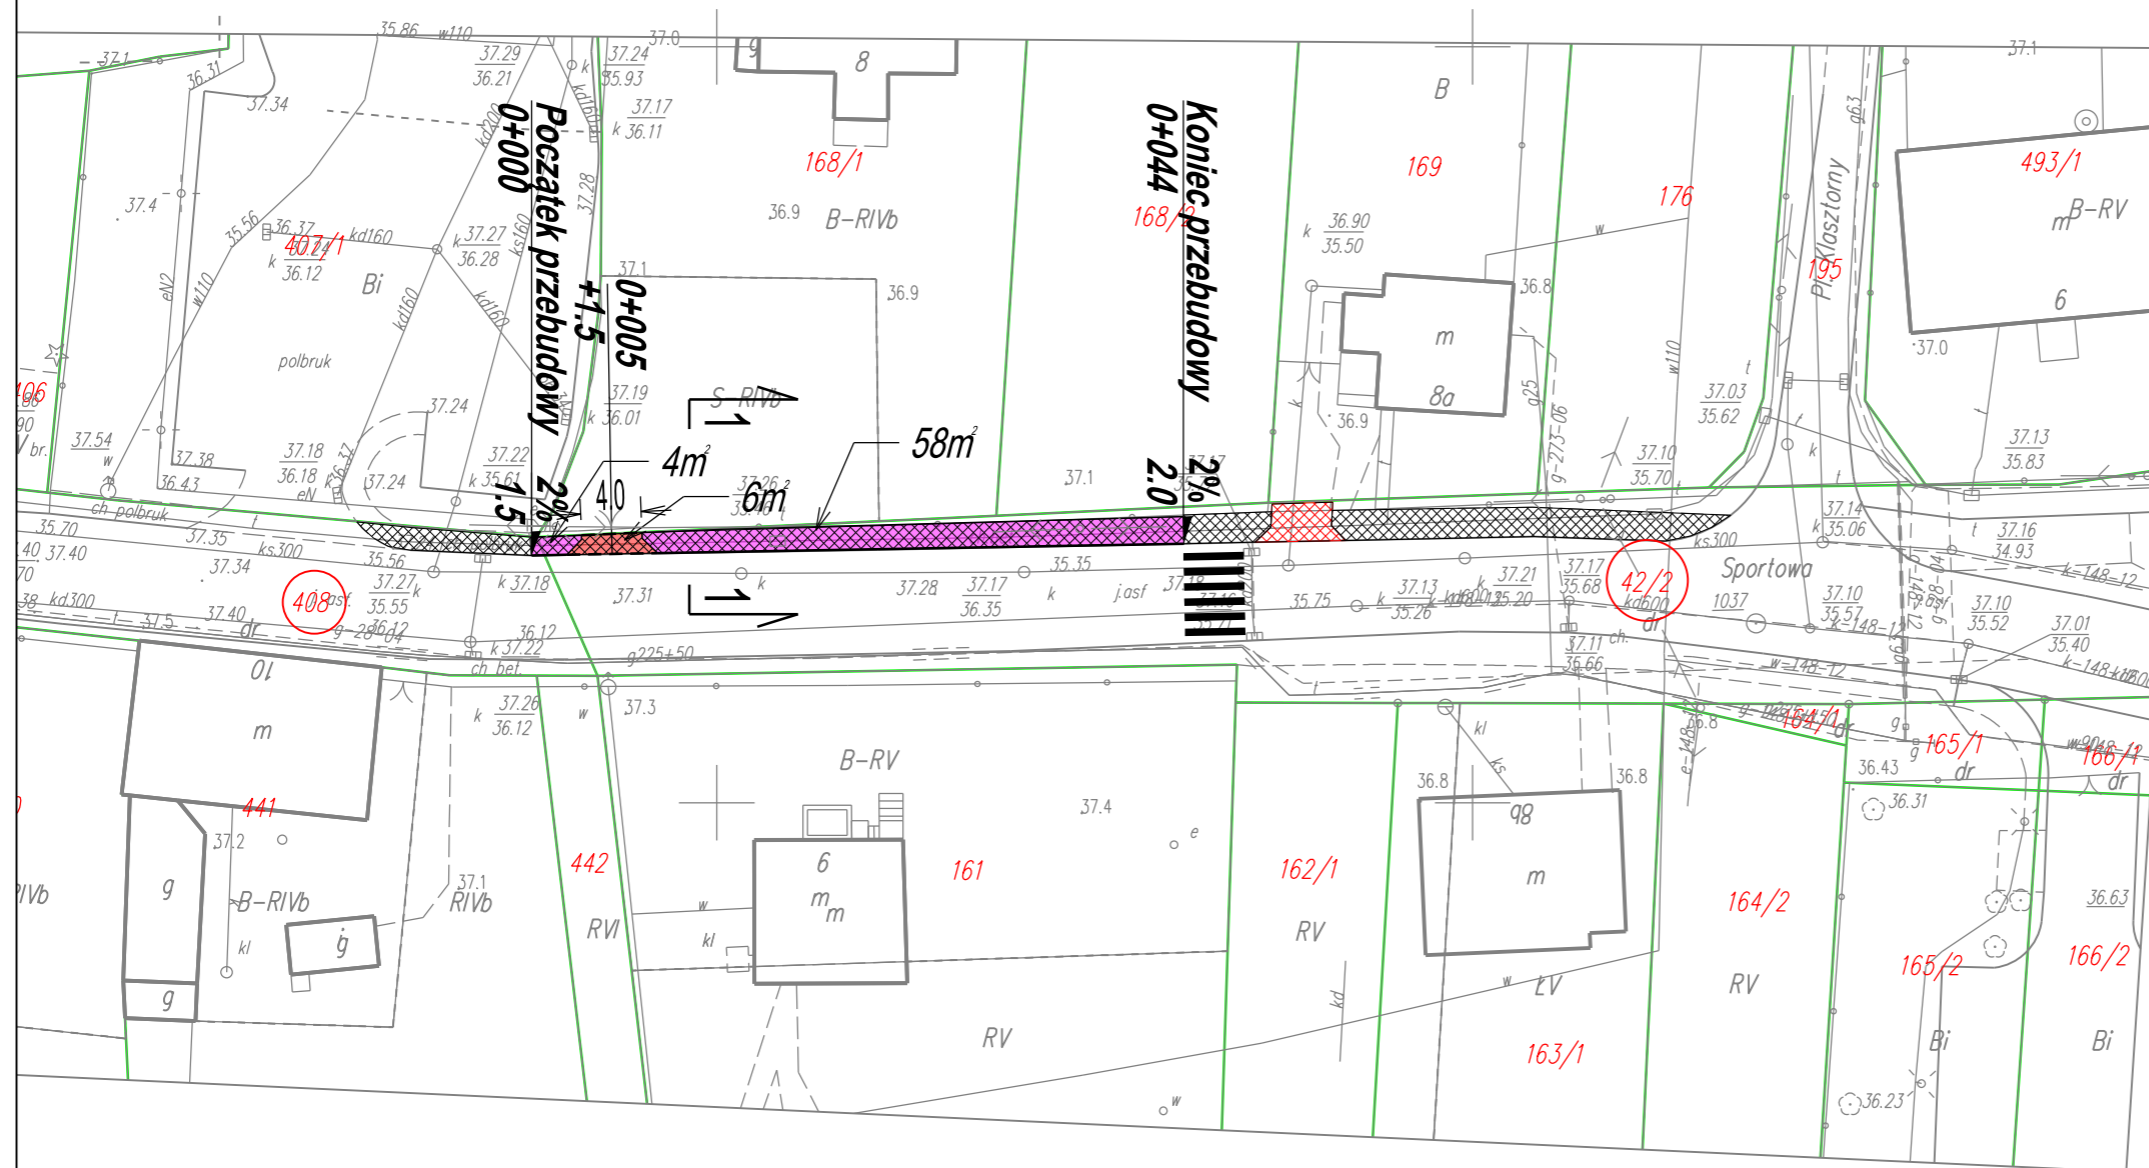

LUBNIEWICE
DROGA POWIATOWA NR 1295F

SKWIERZYNA
DROGA POWIATOWA NR 1295F

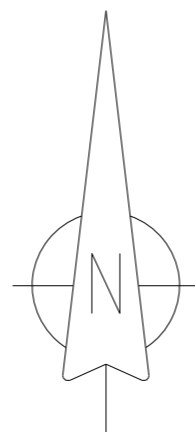

LEGENDA

- proj. obrzeże betonowe
- proj. krawężnik wystający
- - - proj. krawężnik najazdowy
- granice działek
- 568 (in red circle) działki objęte inwestycją
- [Cross-hatched box] istn. chodnik (kostka betonowa)
- [Red cross-hatched box] istn. zjazdu (kostka betonowa)
- [Purple cross-hatched box] rozbiórka istniejącego chodnika - proj. chodnik z kostki betonowej
- [Red cross-hatched box] rozbiórka istniejącego zjazdu - proj. zjazd z kostki betonowej
- [Vertical lines box] istn. przejście dla pieszych

Inwestor: Powiat międzyrzecki Zarząd Dróg Powiatowych w Międzyrzeczu Skoki 21 66-300 Międzyrzecz	Wykonawca: PRACOWNIA PROJEKTOWA ROADWAY mgr inż. Piotr Klepczyński Jenin, ul. Wojska Polskiego 23 66-450 Bogdaniec e-mail: pracownia.roadway@gmail.com tel. : 693-892-043
--	---

Stadium: PROJEKT ZGŁOSZENIA ROBÓT

Branża: DROGOWA

Objekt: **Przebudowa drogi powiatowej nr 1295F (ul. Sportowa) w m. Bledzew w zakresie przebudowy chodnika i zjazdów**

Adres: powiat międzyrzecki gmina Bledzew obręb Bledzew dz. ewid. nr 408, 42/2	Skala	1:500
	Nr rys.	2.1

Tytuł rysunku: PLAN SYTUACYJNY
Data: 06.2017

Imię, nazwisko, stanowisko	Nr uprawnień	Specjalność	Podpis
mgr inż. Piotr Klepczyński Projektant	WAM/0105/POOD/08	drogi	