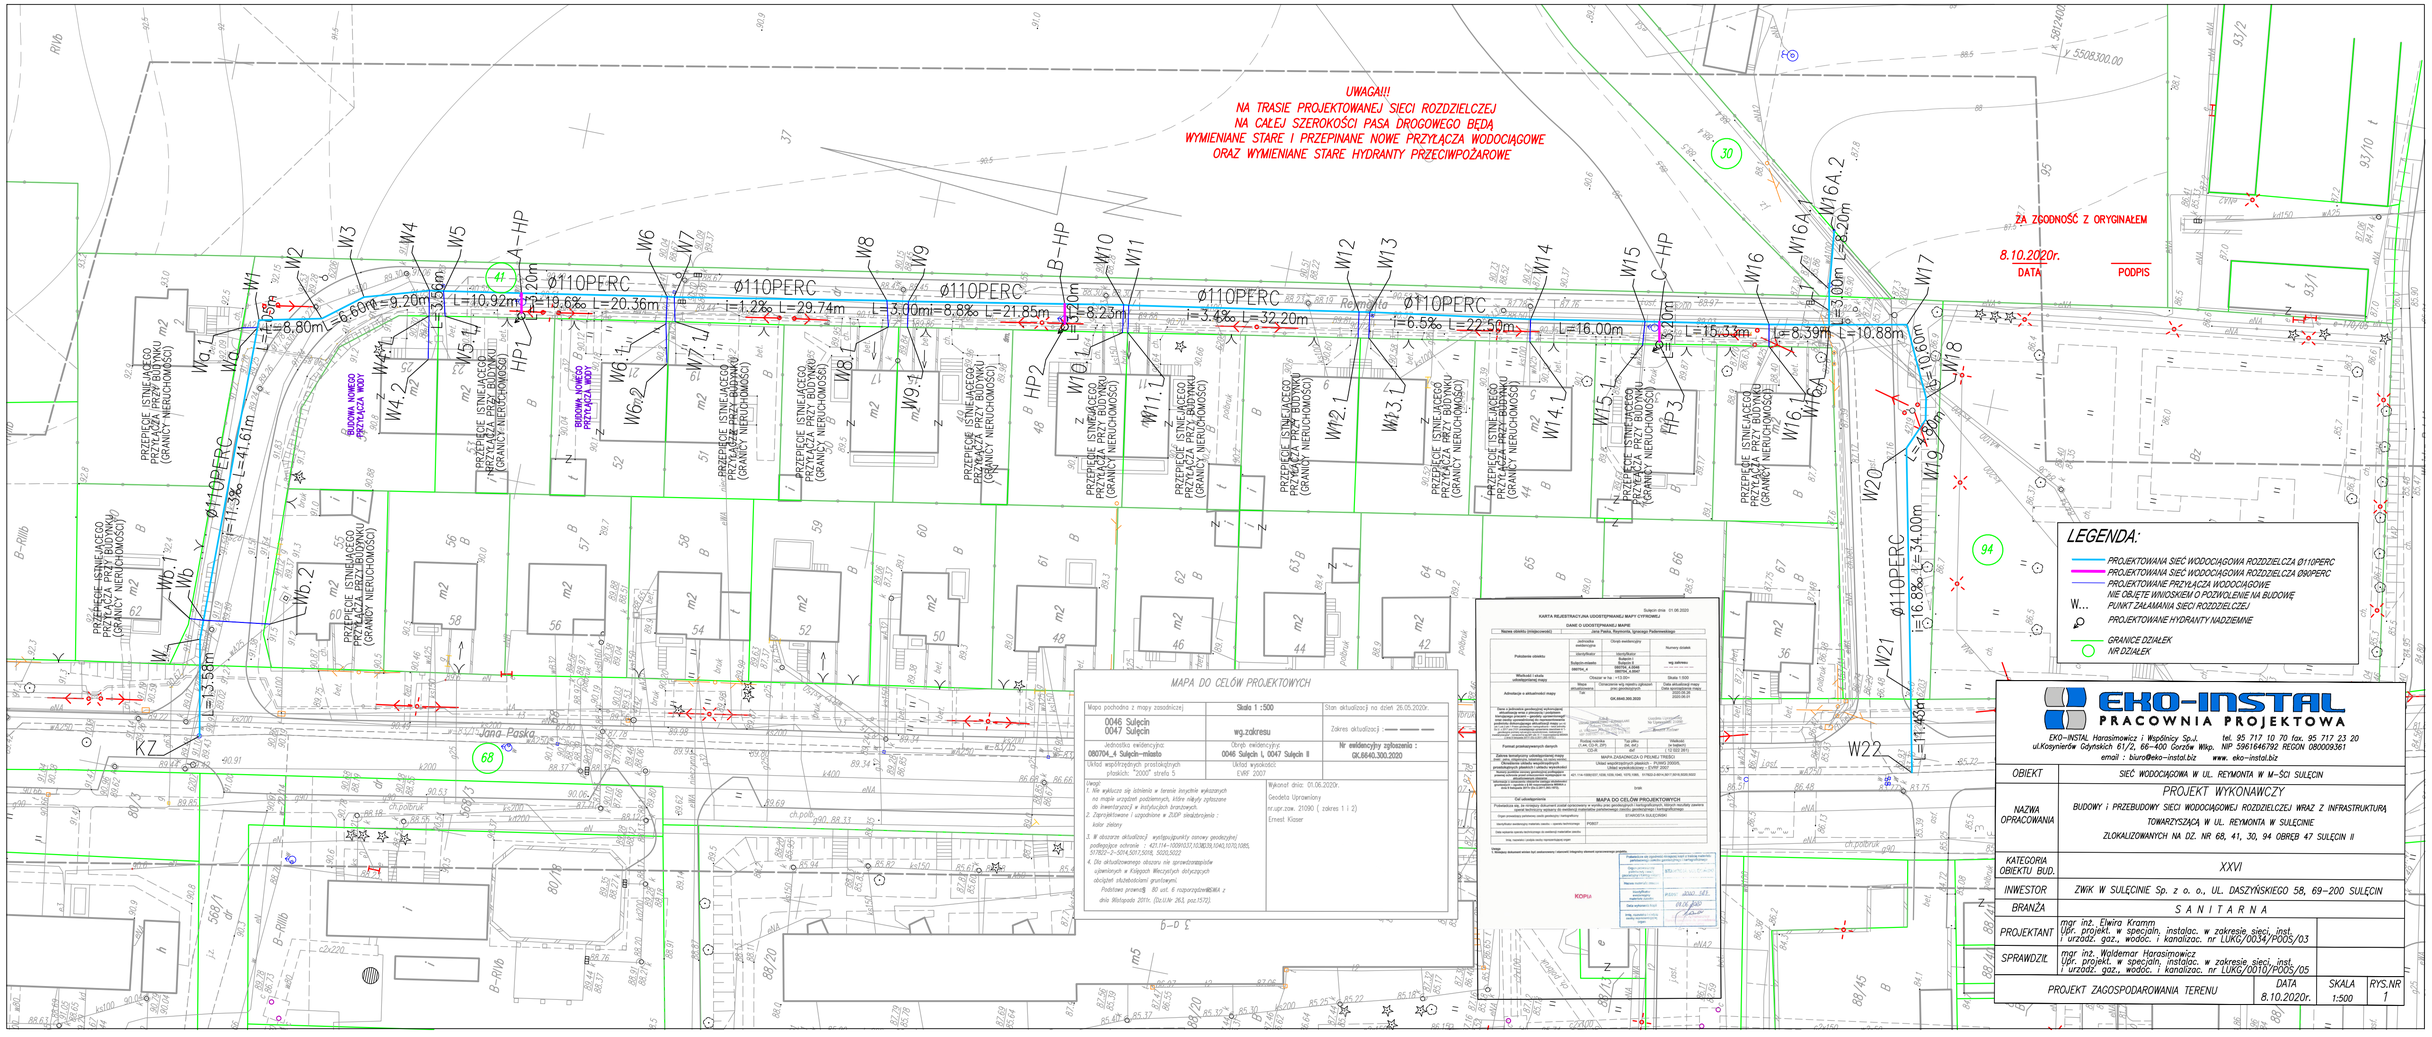
UWAGA!!!
NA TRASIE PROJEKTOWANEJ SIECI ROZDZIELCZEJ
NA CAŁEJ SZEROKOŚCI PASA DROGOWEGO BĘDĄ
WYMIENIANE STARE I PRZEPINANE NOWE PRZYŁĄCZA WODOCIĄGOWE
ORAZ WYMIENIANE STARE HYDRANTY PRZECIWPOŻAROWE
ZA ZGODNOŚĆ Z ORYGINAŁEM
8.10.2020r.
DATA
PODPIS
MAPA DO CELÓW PROJEKTOWYCH
Mapa pochodna z mapy zasadniczej
0046 Sulęcin
0047 Sulęcin
Skala 1 : 500
wg.zakresu
Stan aktualizacji na dzień 26.05.2020r.
Zakres aktualizacji : ——— ———
Jednostka ewidencyjna: 080704_4, Sulęcin-miasto
Obręb ewidencyjny: 0046 Sulęcin I, 0047 Sulęcin II
Nr ewidencyjny zgłoszenia : GK.6640.300.2020
Układ współrzędnych prostokątnych płaskich: "2000" strefa 5
Układ wysokości: EVRF 2007
Uwagi:
1. Nie wyklucza się istnienia w terenie innych/nie wykazanych na mapie urządzeń podziemnych, które należy zgłoszone do inwentaryzacji w instytucjach branżowych.
2. Zaprojektowane i urządzone w ZUDP świadczenia : - kolor zielony
3. W obszarze aktualizacji wystąpiły/ujawniły osnowy geodezyjne podlegające ochronie : 421.114-1009/03,07,10,08,09,1040,1070,1085, 517827-2-3014,5817,5018, 5020,5022
4. Dla aktualizowanego obszaru nie sporządzano/opłaconego uzbrojenia w Księgach Wieczystych dotyczących decyzji ustanowieniami gruntowymi.
Podstawa prawna:§ 80 ust. 6 rozporządzenia/MSWiA z dnia 9listopada 2011r. (Dz.U.Nr 263, poz.1572).
Wykonał dnia: 01.06.2020r.
Geodeta Uprawniony
nr upr.(zaw. 21090 (zakres 1 i 2)
Ernest Kisser
KARTA REJESTRACYJNA UDOSTĘPNIANIEJ MAPY CYFROWEJ
Sulęcin dnia 01.06.2020
DANE O UDOSTĘPNIANEJ MAPIE
Nazwa obiektu (miejscowość): Jana Pawła, Reymonta, Ignacego Paderewskiego
Położenie obiektu: Jednostka ewidencyjna: 080704_4 Obręb ewidencyjny: 0046 Sulęcin I, 0047 Sulęcin II Numery działek: wg zakresu
Współrzędne obiektu: Układ współrzędnych: "2000" strefa 5 Skala: 1:500
Wielkość i skala opracowania mapy: Obszar w ha: ~13.00ha Obszar aktualizowany: Tak Obiekt aktualizacji mapy: Data aktualizacji mapy: 2020-06-01
Adnotacje o aktualności mapy: GK.6640.300.2020
Dane o jednostce geodezyjnej wykonującej aktualizację mapy i zmianach zasadniczej treściowej: Nazwa: Zakład Usług Geodezyjnych Ernest Kisser Adres: ul. Kosynierów Gdyńskich 61/2, 66-400 Gorzów Wlkp. Telefon kontaktowy: 95 717 10 70 Wykonał: Ernest Kisser
Format przekazywanych danych: Zakres treściowy: MAPA ZASADNICZA O PEŁNEJ TREŚCI Układ współrzędnych: "2000" strefa 5 Układ wysokościowy: EVRF 2007
Nazwy układów wysokościowych i współrzędnych płaskich, jakimi posługiwano się dotychczas: 421.114-1009/07,1038,1039,1040, 1070,1085, 517827-2-3014,5817,5018, 5020,5022
Nazwy układów wysokościowych i współrzędnych płaskich, jakimi posługiwano się dotychczas: 421.114-1009/07,1038, 1039,1040, 1070,1085, 517827-2-3014,5817,5018,5020,5022
Dane o zmianach w zakresie treści mapy zasadniczej: brak
Dane o zmianach w zakresie treści mapy zasadniczej: brak
Dane o zmianach w zakresie treści mapy zasadniczej: brak
Dane o zmianach w zakresie treści mapy zasadniczej: brak
Uwagi: 1. Wskazany obszar wraz z opisem zakresu i obiektów aktualizacji stanowi załącznik do umowy z dnia 01.06.2020r.
MAPA DO CELÓW PROJEKTOWYCH
Podstawa prawna: § 80 ust. 6 rozporządzenia Ministra Spraw Wewnętrznych i Administracji z dnia 9 listopada 2011 r. w sprawie ewidencji gruntów i budynków (Dz.U. z 2019 r. poz. 393)
Organ prowadzący państwowy zasób geodezyjny i kartograficzny: STAROSTA SULĘCIŃSKI
Nazwa/kod/nr ewidencyjny/nr obiektu zasobu – zgodnie z ewidencją: POWIAT
Data wpisania zasobu technologicznego do ewidencji materiałów zasobu: ——— ———
Data zakończenia ważności materiałów zasobu: ——— ———
Uwagi: 1. Wskazany obszarem wraz z opisem zakresu i obiektów aktualizacji stanowi załącznik do umowy z dnia 01.06.2020r.
KOPIA
Projektowana sieć wodociągowa rozdzielcza Ø110PERC
Projektowana sieć wodociągowa rozdzielcza Ø90PERC
Projektowane przyłącza wodociągowe
Nie objęte wnioskiem o pozwolenie na budowę
Punkt załamania sieci rozdzielczej
Projektowane hydranty nadziemne
Granice działek
Nr działek
LEGENDA:
EKO-INSTAL
PRACOWNIA PROJEKTOWA
EKO-INSTAL Harasimowicz i Wspólnicy Sp.J. tel. 95 717 10 70 fax. 95 717 23 20
ul.Kosynierów Gdyńskich 61/2, 66-400 Gorzów Wlkp. NIP 5961646792 REGON 080009361
email : biuro@eko-instal.biz www. eko-instal.biz
OBIEKT: SIEĆ WODOCIĄGOWA W UL. REYMONTA W M-ŚCI SULĘCIN
NAZWA OPRACOWANIA: PROJEKT WYKONAWCZY
BUDOWY i PRZEBUDOWY SIECI WODOCIĄGOWEJ ROZDZIELCZEJ WRAZ Z INFRASTRUKTURĄ TOWARZYSZĄCĄ W UL. REYMONTA W SULĘCINIE
ZLOKALIZOWANYCH NA DZ. NR 68, 41, 30, 94 OBRĘB 47 SULĘCIN II
KATEGORIA OBIEKTU BUD.: XXVI
INWESTOR: ZWiK W SULĘCINIE Sp. z o. o., UL. DASZYŃSKIEGO 58, 69-200 SULĘCIN
BRANŻA: S A N I T A R N A
PROJEKTANT: mgr inż. Elwira Kramm Upr. projekt. w specjaln. instalac. w zakresie sieci, inst. i urządz. gaz., wodoc. i kanalizac. nr ŁUKG/0034/POOS/03
SPRAWDZIŁ: mgr inż. Waldemar Harasimowicz Upr. projekt. w specjaln. instalac. w zakresie sieci, inst. i urządz. gaz., wodoc. i kanalizac. nr ŁUKG/0010/POOS/05
PROJEKT ZAGOSPODAROWANIA TERENU
DATA 8.10.2020r.
SKALA 1:500
RYS.NR 1