


**PROJEKT STAŁEJ ORGANIZACJI RUCHU
PRZEBUDOWA DROGI POWIATOWEJ NR 1184F
SKALA 1:500**

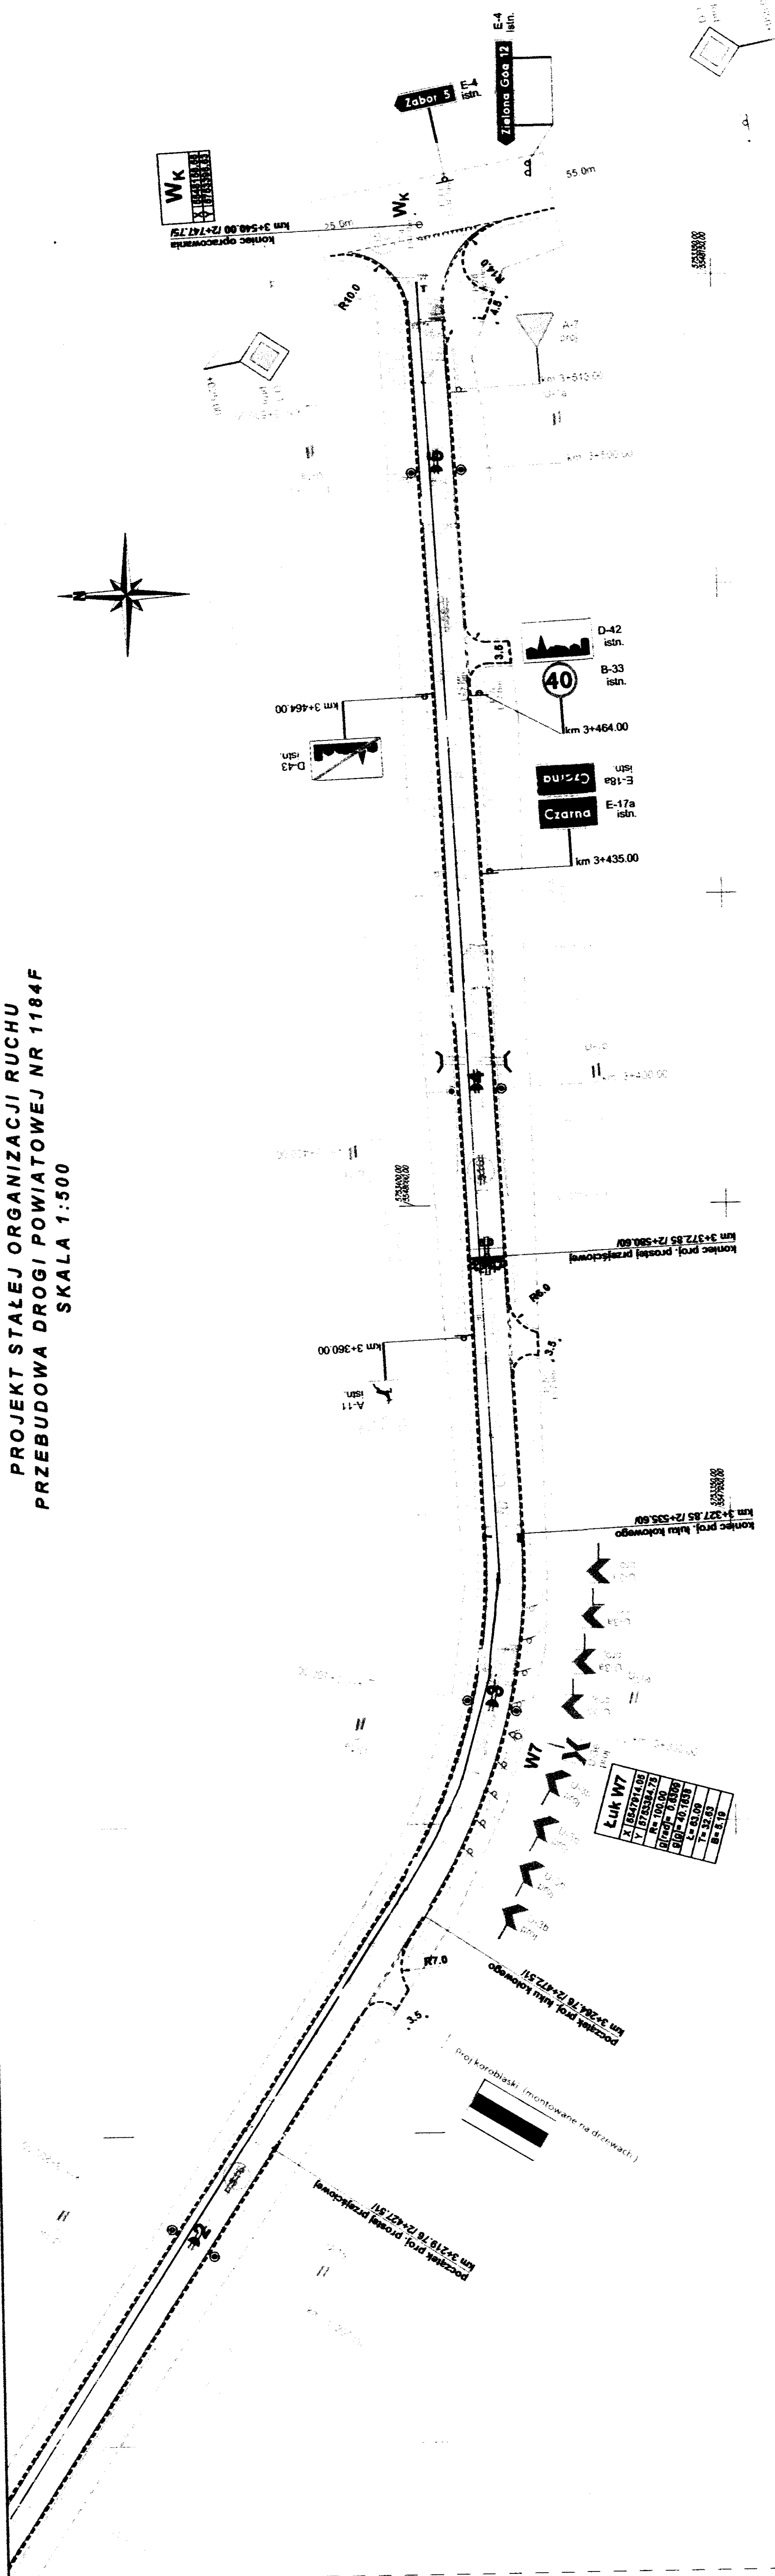

ŁĄCZYĆ Z RYSUNKIEM NR 2.3