MIEJSCOWY PLAN ZAGOSPODAROWANIA PRZESTRZENNEGO MIASTA GORZOWA WLKP. NA POŁUDNIE OD ULICY MYŚLIBORSKIEJ W REJONIE ULICY BRUKSELSKIEJ

RYSUNEK PLANU

Załącznik nr 1
do uchwały Nr XXXIV/383/2012
Rady Miasta Gorzowa Wlkp.
z dnia 29 sierpnia 2012 r.

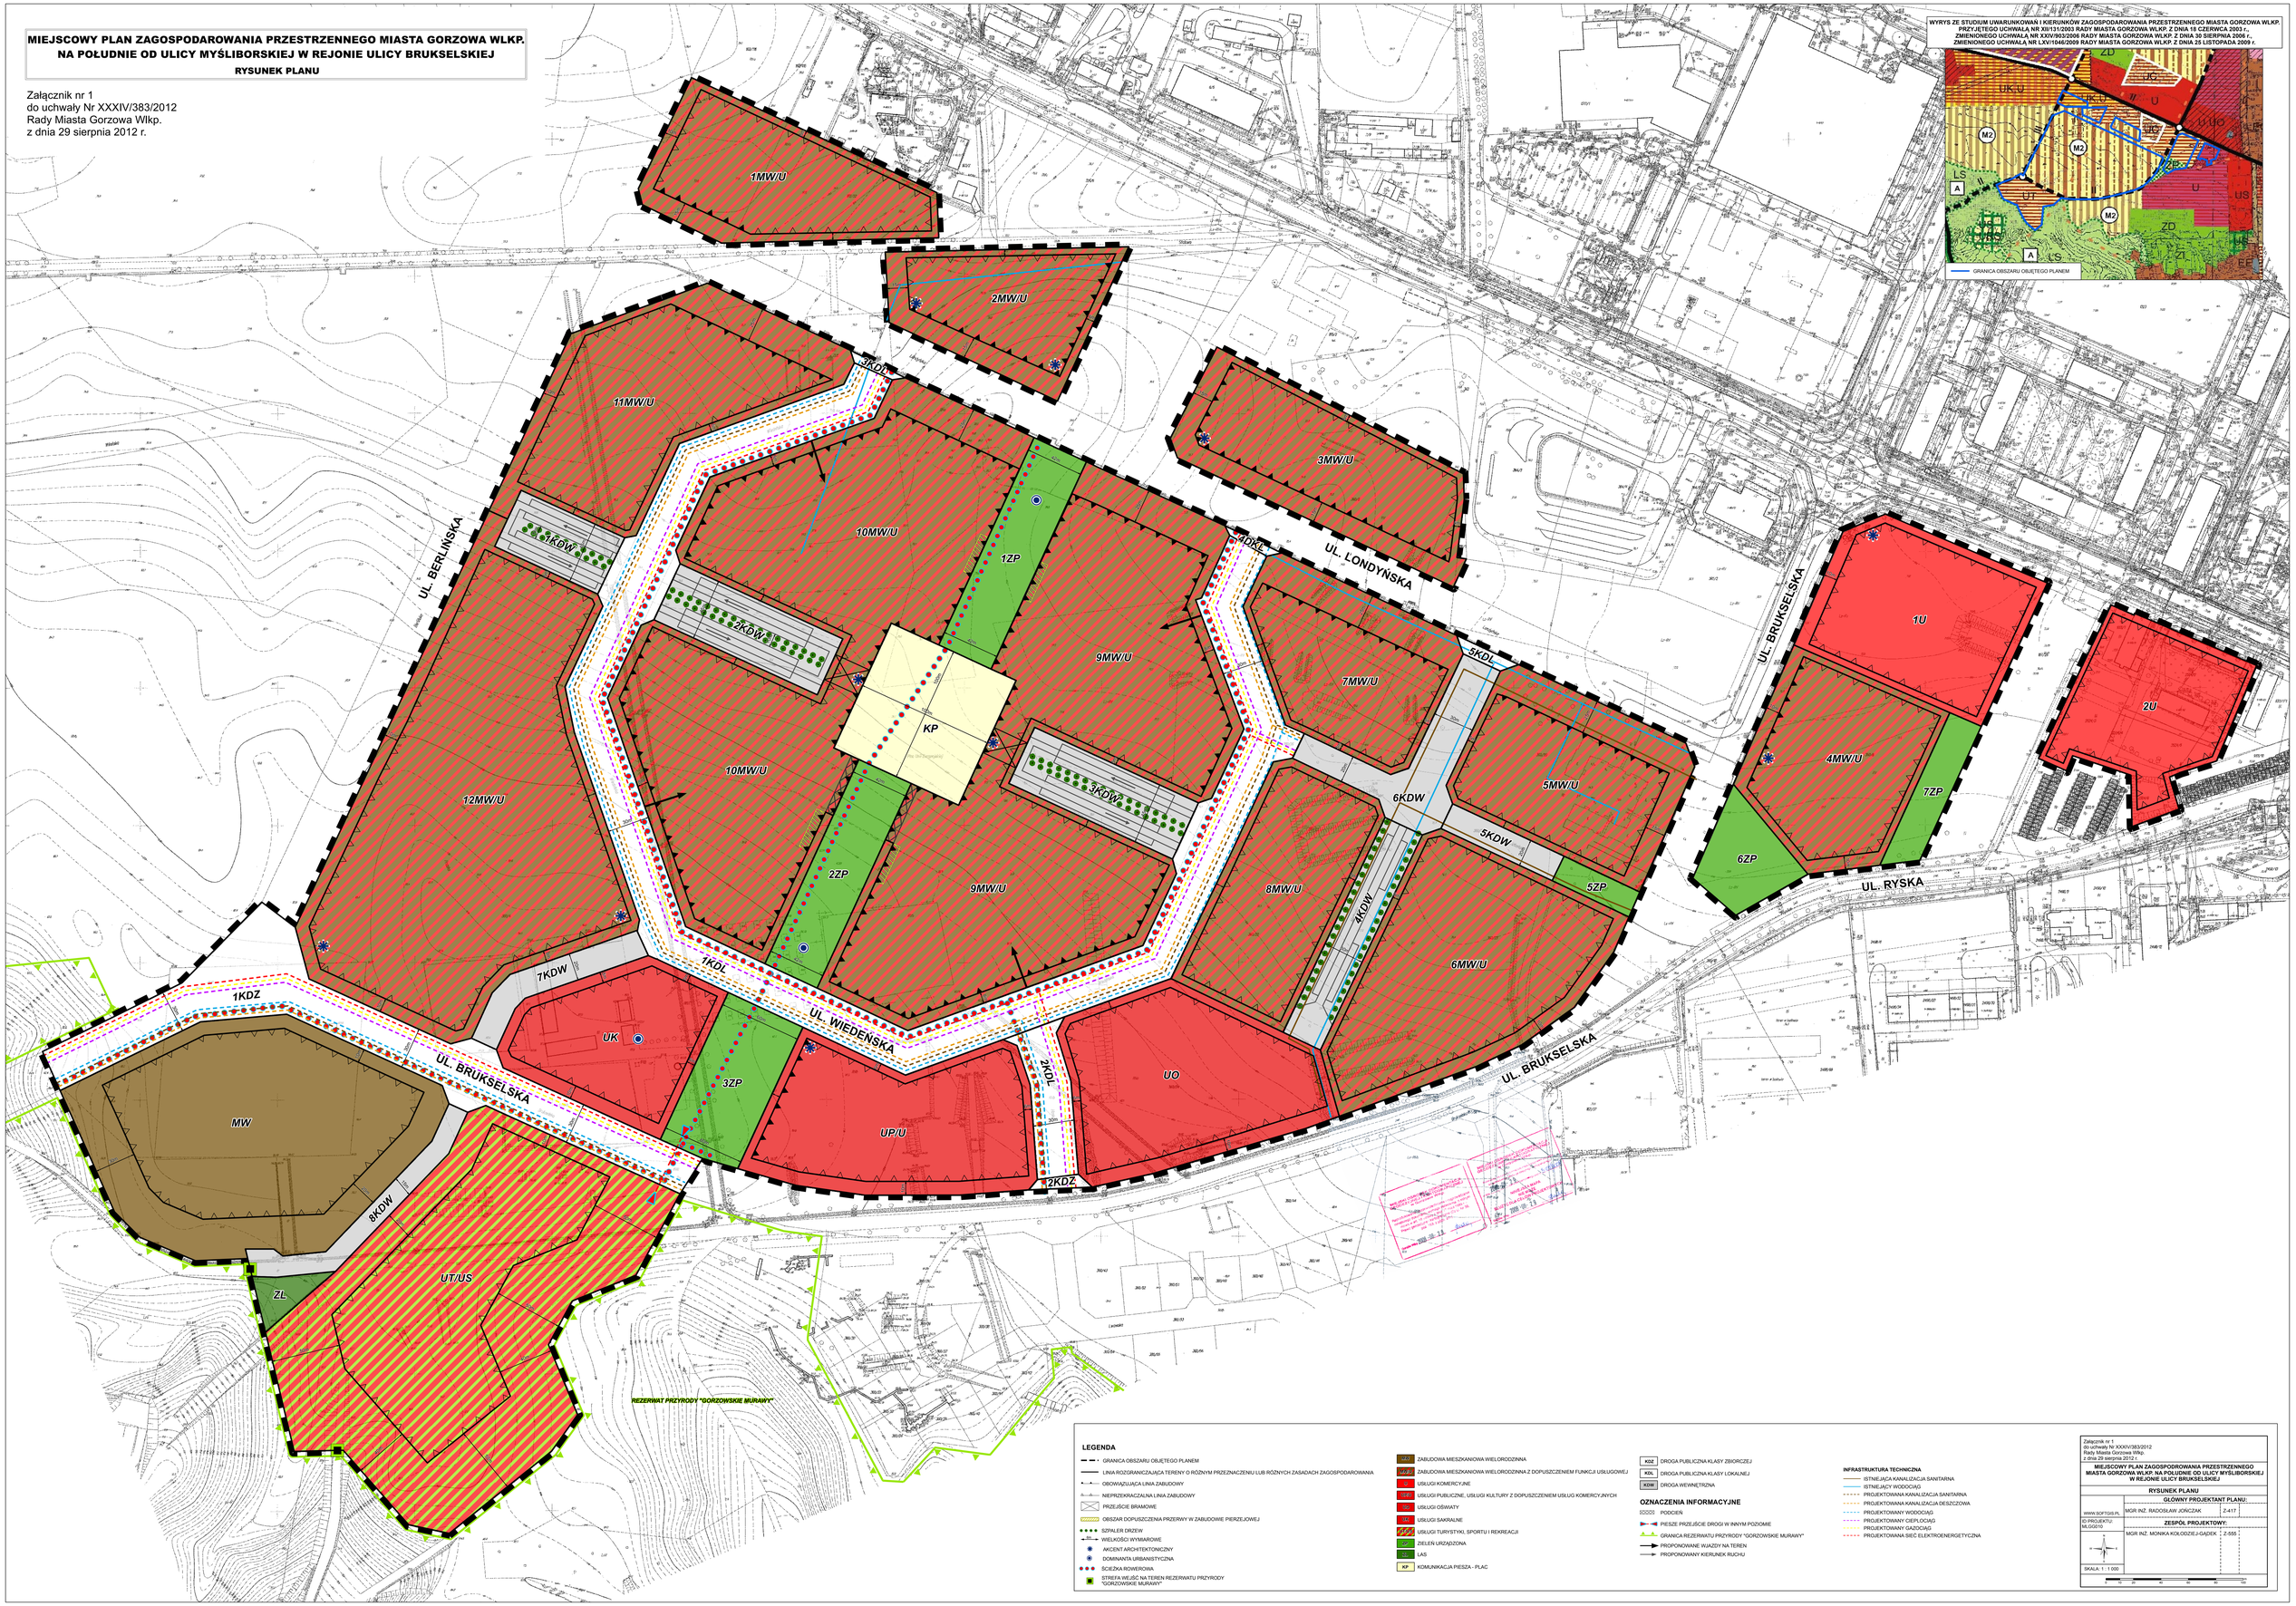

LEGENDA

- GRANICA OBSZARU OBJĘTEGO PLANEM
- LINIA ROZGRANICZAJĄCA TERENY O RÓŻNYM PRZEZNACZENIU LUB RÓŻNYCH ZASADACH ZAGOSPODAROWANIA
- OBOWIĄZUJĄCA LINIA ZABUDOWY
- NIEPRZEKRACZALNA LINIA ZABUDOWY
- PRZEJŚCIE BRAMOWE
- OBSZAR DOPUSZCZENIA PRZERWY W ZABUDOWIE PIERZEJOWEJ
- SZPALER DRZEW
- WIELKOŚCI WYMIAROWE
- AKCENT ARCHITEKTONICZNY
- DOMINANTA URBANISTYCZNA
- ŚCIEŻKA ROWEROWA
- STREFA WEJŚĆ NA TEREN REZERWATU PRZYRODY "GORZOWSKIE MURAWY"

- MW/U ZABUDOWA MIESZKANIOWA WIELORODZINNA
- MU/U ZABUDOWA MIESZKANIOWA WIELORODZINNA Z DOPUSZCZENIEM FUNKCJI USŁUGOWEJ
- U USŁUGI KOMERCYJNE
- UP USŁUGI PUBLICZNE, USŁUGI KULTURY Z DOPUSZCZENIEM USŁUG KOMERCYJNYCH
- UO USŁUGI OŚWIATY
- UK USŁUGI SAKRALNE
- UT/US USŁUGI TURYSTYKI, SPORTU I REKREACJI
- ZL ZIELEŃ URZĄDZONA
- ZL LAS
- KP KOMUNIKACJA PIESZA - PLAC

- KGZ DROGA PUBLICZNA KLASY ZBIORCZEJ
- KDL DROGA PUBLICZNA KLASY LOKALNEJ
- KDW DROGA WEWNĘTRZNA

OZNACZENIA INFORMACYJNE

- SZDS PODCIEŃ
- PIESZE PRZEJŚCIE DROGI W INNYM POZIOMIE
- GRANICA REZERWATU PRZYRODY "GORZOWSKIE MURAWY"
- PROPONOWANE WJAZDY NA TEREN
- PROPONOWANY KIERUNEK RUCHU

INFRASTRUKTURA TECHNICZNA

- ISTNIEJĄCA KANALIZACJA SANITARNA
- ISTNIEJĄCY WODOCIĄG
- PROJEKTOWANA KANALIZACJA SANITARNA
- PROJEKTOWANA KANALIZACJA DESZCZOWA
- PROJEKTOWANY WODOCIĄG
- PROJEKTOWANY CIEPŁOCIĄG
- PROJEKTOWANY GAZOCIĄG
- PROJEKTOWANA SIEĆ ELEKTROENERGETYCZNA

Załącznik nr 1
do uchwały Nr XXXIV/383/2012
Rady Miasta Gorzowa Wlkp.
z dnia 29 sierpnia 2012 r.

MIEJSCOWY PLAN ZAGOSPODROWANIA PRZESTRZENNEGO MIASTA GORZOWA WLKP. NA POŁUDNIE OD ULICY MYŚLIBORSKIEJ W REJONIE ULICY BRUKSELSKIEJ

RYSUNEK PLANU

	GŁÓWNY PROJEKTANT PLANU:	
www.SOFTGIS.PL	MGR INŻ. RADOSŁAW JOŃCZAK	Z-417
ID PROJEKTU: MLG0210	**ZESPÓŁ PROJEKTOWY:**	
	MGR INŻ. MONIKA KOŁODZIEJ-GĄDEK	Z-555
SKALA: 1 : 1 000		

0 10 20 30 40 50 100