


PUNKTY CHARAKTERYSTYCZNE OSI GŁÓWNEJ

Nr	X	Y	OPIS PUNKTU
1	5486734.2071	5826156.2116	PL1/POCZĄTEK OPRACOWANIA UL. SIKORSKIEGO OŚ.1
2	5486734.7686	5826142.7290	WL1
3	5486747.2649	5826137.6372	KL1/PL2
4	5486752.2841	5826135.5921	WE2
5	5486755.4063	5826131.1617	KL2/PL3
6	5486757.8028	5826127.7611	WE3
7	5486758.1054	5826123.6119	KL3
8	5486763.7104	5826046.7423	PL4
9	5486764.2248	5826039.6879	WL4
10	5486764.8389	5826032.6415	KL4
11	5486769.5149	5825978.9884	POCZĄTEK WYNIESIONEGO SKRZYŻOWANIA
12	5486770.7944	5825964.3075	PL5
13	5486771.7034	5825953.8776	WL5
14	5486772.3938	5825943.4310	KL5
15	5486772.7236	5825938.4419	KONIEC WYNIESIONEGO SKRZYŻOWANIA
16	5486779.8781	5825830.1902	PL6
17	5486780.5826	5825819.5313	WL6
18	5486780.8311	5825808.8509	KL6
19	5486781.4075	5825784.0859	PL7
20	5486781.6246	5825774.7563	WL7
21	5486782.1897	5825765.4413	KL7
22	5486784.9511	5825719.9239	PL8
23	5486785.8277	5825705.4754	WL8
25	5486782.5714	5825691.3720	KL8
26	5486782.1941	5825689.7379	KONIEC OPRACOWANIA UL. SIKORSKIEGO OŚ.1
27	5486779.9444	5825679.9942	SRODEK RONDA
28	5486769.9775	5825680.8079	POCZĄTEK OPRACOWANIA UL. ZIELONA
30	5486755.5635	5825681.9846	KONIEC OPRACOWANIA UL. ZIELONA
31	5486772.9455	5825672.8592	PL10
32	5486772.9420	5825672.8554	POCZĄTEK OPRACOWANIA UL. PADERWESKIEGO
33	5486769.2452	5825668.9551	WL10
35	5486767.1155	5825663.4170	KL10
36	5486760.5707	5825646.3980	KONIEC OPRACOWANIA UL. PADERWESKIEGO
37	5486784.8039	5825672.5084	PL9
38	5486785.3675	5825671.5866	POCZĄTEK OPRACOWANIA UL. SIKORSKIEGO OŚ.2
39	5486787.4056	5825668.5007	WL9
40	5486787.9148	5825663.7501	KL9
41	5486789.5967	5825648.0574	KONIEC OPRACOWANIA UL. SIKORSKIEGO OŚ.2

OPIS PUNKTÓW	Nr	X	Y
Skrzyżowanie ulic Granicznej, Parkowej, Rybackiej i Sikorskiego	42	5486738.1876	5826156.2202
	43	5486740.9230	5826146.9201
	44	5486748.3321	5826140.9800
	45	5486756.1662	5826139.0983
	46	5486787.5253	5825693.8429
	47	5486765.8489	5826140.8783
	48	5486783.2328	5826141.2881
	49	5486773.0263	5826137.5161
	50	5486770.7750	5826137.0274
	51	5486789.7765	5825678.5388
Skrzyżowanie ulic Sikorskiego z Ciesielską	52	5486762.5971	5826132.4871
	53	5486790.2402	5826125.3256
	55	5486761.0811	5826124.0506
	56	5486761.2309	5826122.0323
	57	5486755.2444	5826121.5957
	58	5486750.2260	5826131.7369
	59	5486739.5500	5826135.4869
	60	5486737.9759	5826135.4098
	61	5486727.0417	5826134.7823
	62	5486723.2479	5826134.5646
Skrzyżowanie ulic Zielonej, Paderewskiego, Sikorskiego	63	5486723.0247	5826140.4592
	65	5486725.1735	5826140.6371
	66	5486726.7350	5826141.0231
	67	5486730.9048	5826143.5049
	68	5486732.1003	5826148.6630
	69	5486730.2685	5826151.3268
	70	5486773.8559	5825663.7286
	71	5486775.7858	5825960.1977
	72	5486779.6922	5825959.2321
	73	5486779.8989	5825956.9726
Skrzyżowanie ulic Zielonej, Paderewskiego, Sikorskiego	74	5486775.9797	5825957.9348
	75	5486774.0476	5825961.4778
	76	5486780.2572	5825952.5223
	77	5486780.4486	5825950.1330
	78	5486778.1407	5825948.6384
	79	5486776.0399	5825946.2942
	80	5486775.3873	5825943.6288
	81	5486776.0433	5825949.3765
	82	5486778.6553	5825951.7654

OPIS PUNKTÓW	Nr	X	Y	
Wyspa dzieląca nr.1 na wlocie ulicy Sikorskiego oś 1	143	5486783.3656	5825698.7818	
	144	5486784.5418	5825698.5524	
	147	5486784.2461	5825700.6389	
Wyspa dzieląca na wlocie ulicy Paderewskiego	162	5486769.2127	5825667.7818	
	163	5486771.1566	5825670.2613	
	165	5486770.6726	5825670.6159	
	Wyspa dzieląca na wlocie ulicy Zielonej	167	5486767.0119	5825681.3510
		168	5486766.9631	5825680.7530
		169	5486763.9974	5825681.2961


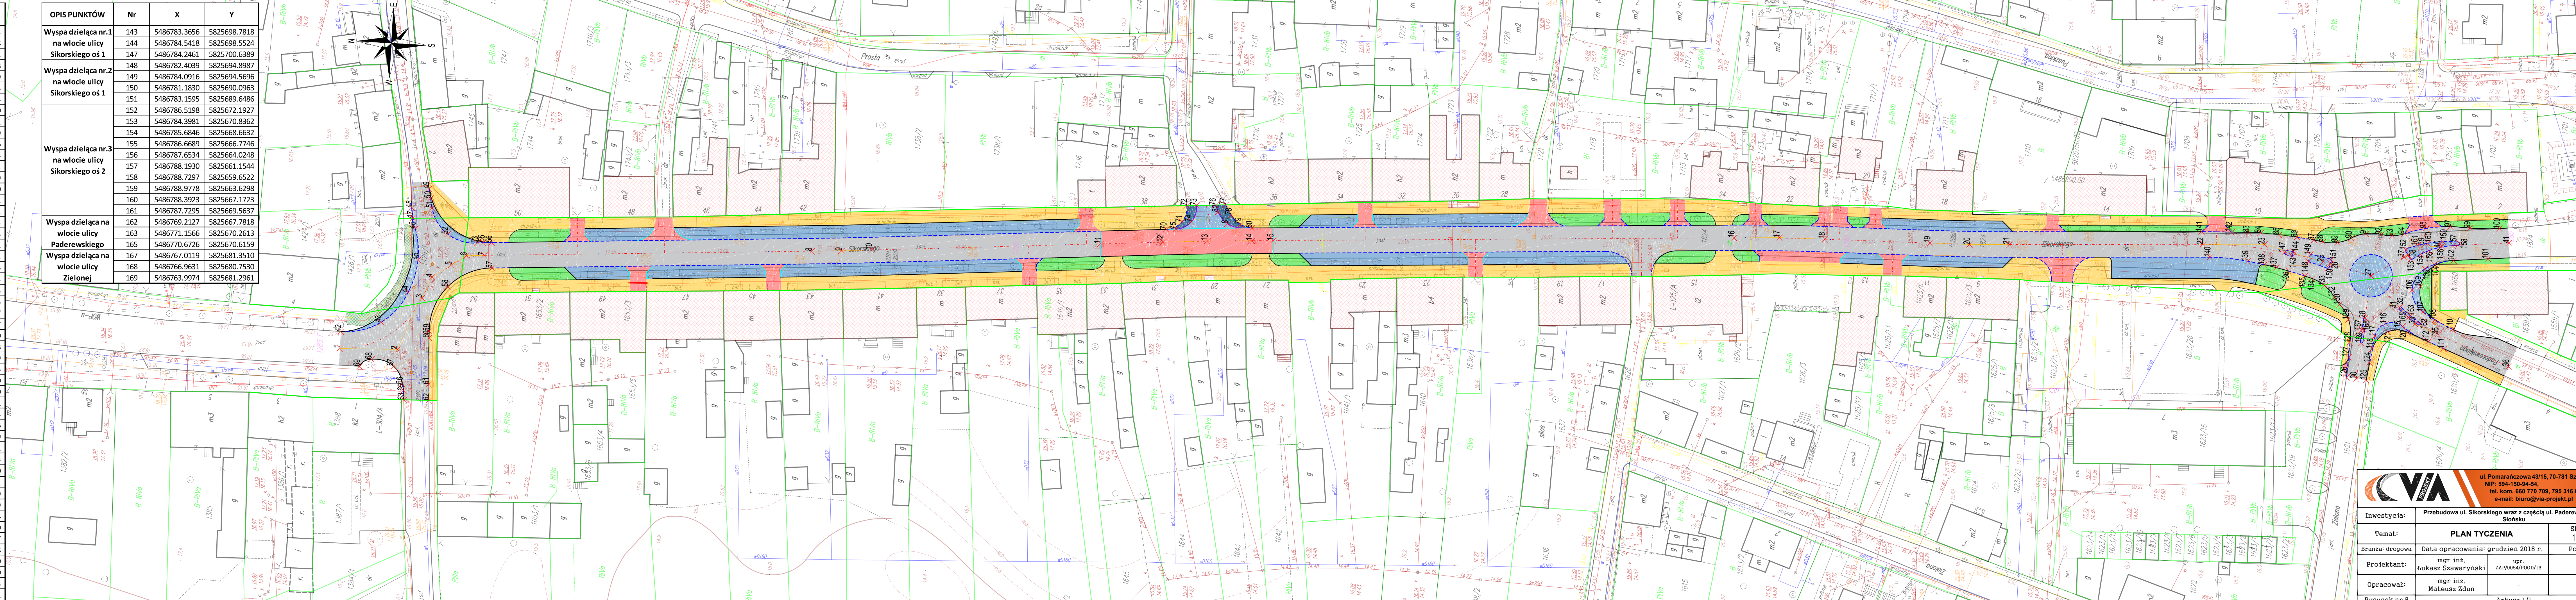

CWA
ul. Pomarańczowa 43/15, 70-781 Szczecin,
NIP: 694-150-94-54,
tel. kom. 660 770 709, 795 316 029,
e-mail: biuro@cwa-projekt.pl

Temat:	PLAN TYCZENIA	Podpis	
Brzoza: drogowa	Data opracowania: grudzień 2018 r.		
Projektant:	mgr inż. Łukasz Szawaryński upr. ZAP/0054/POD/13		
Opracował:	mgr inż. Mateusz Zdun		
Rysunek nr 5		Arkusz 1/1	