


SCHEMAT ZABEZPIECZENIA DACHU

SKALA 1:100

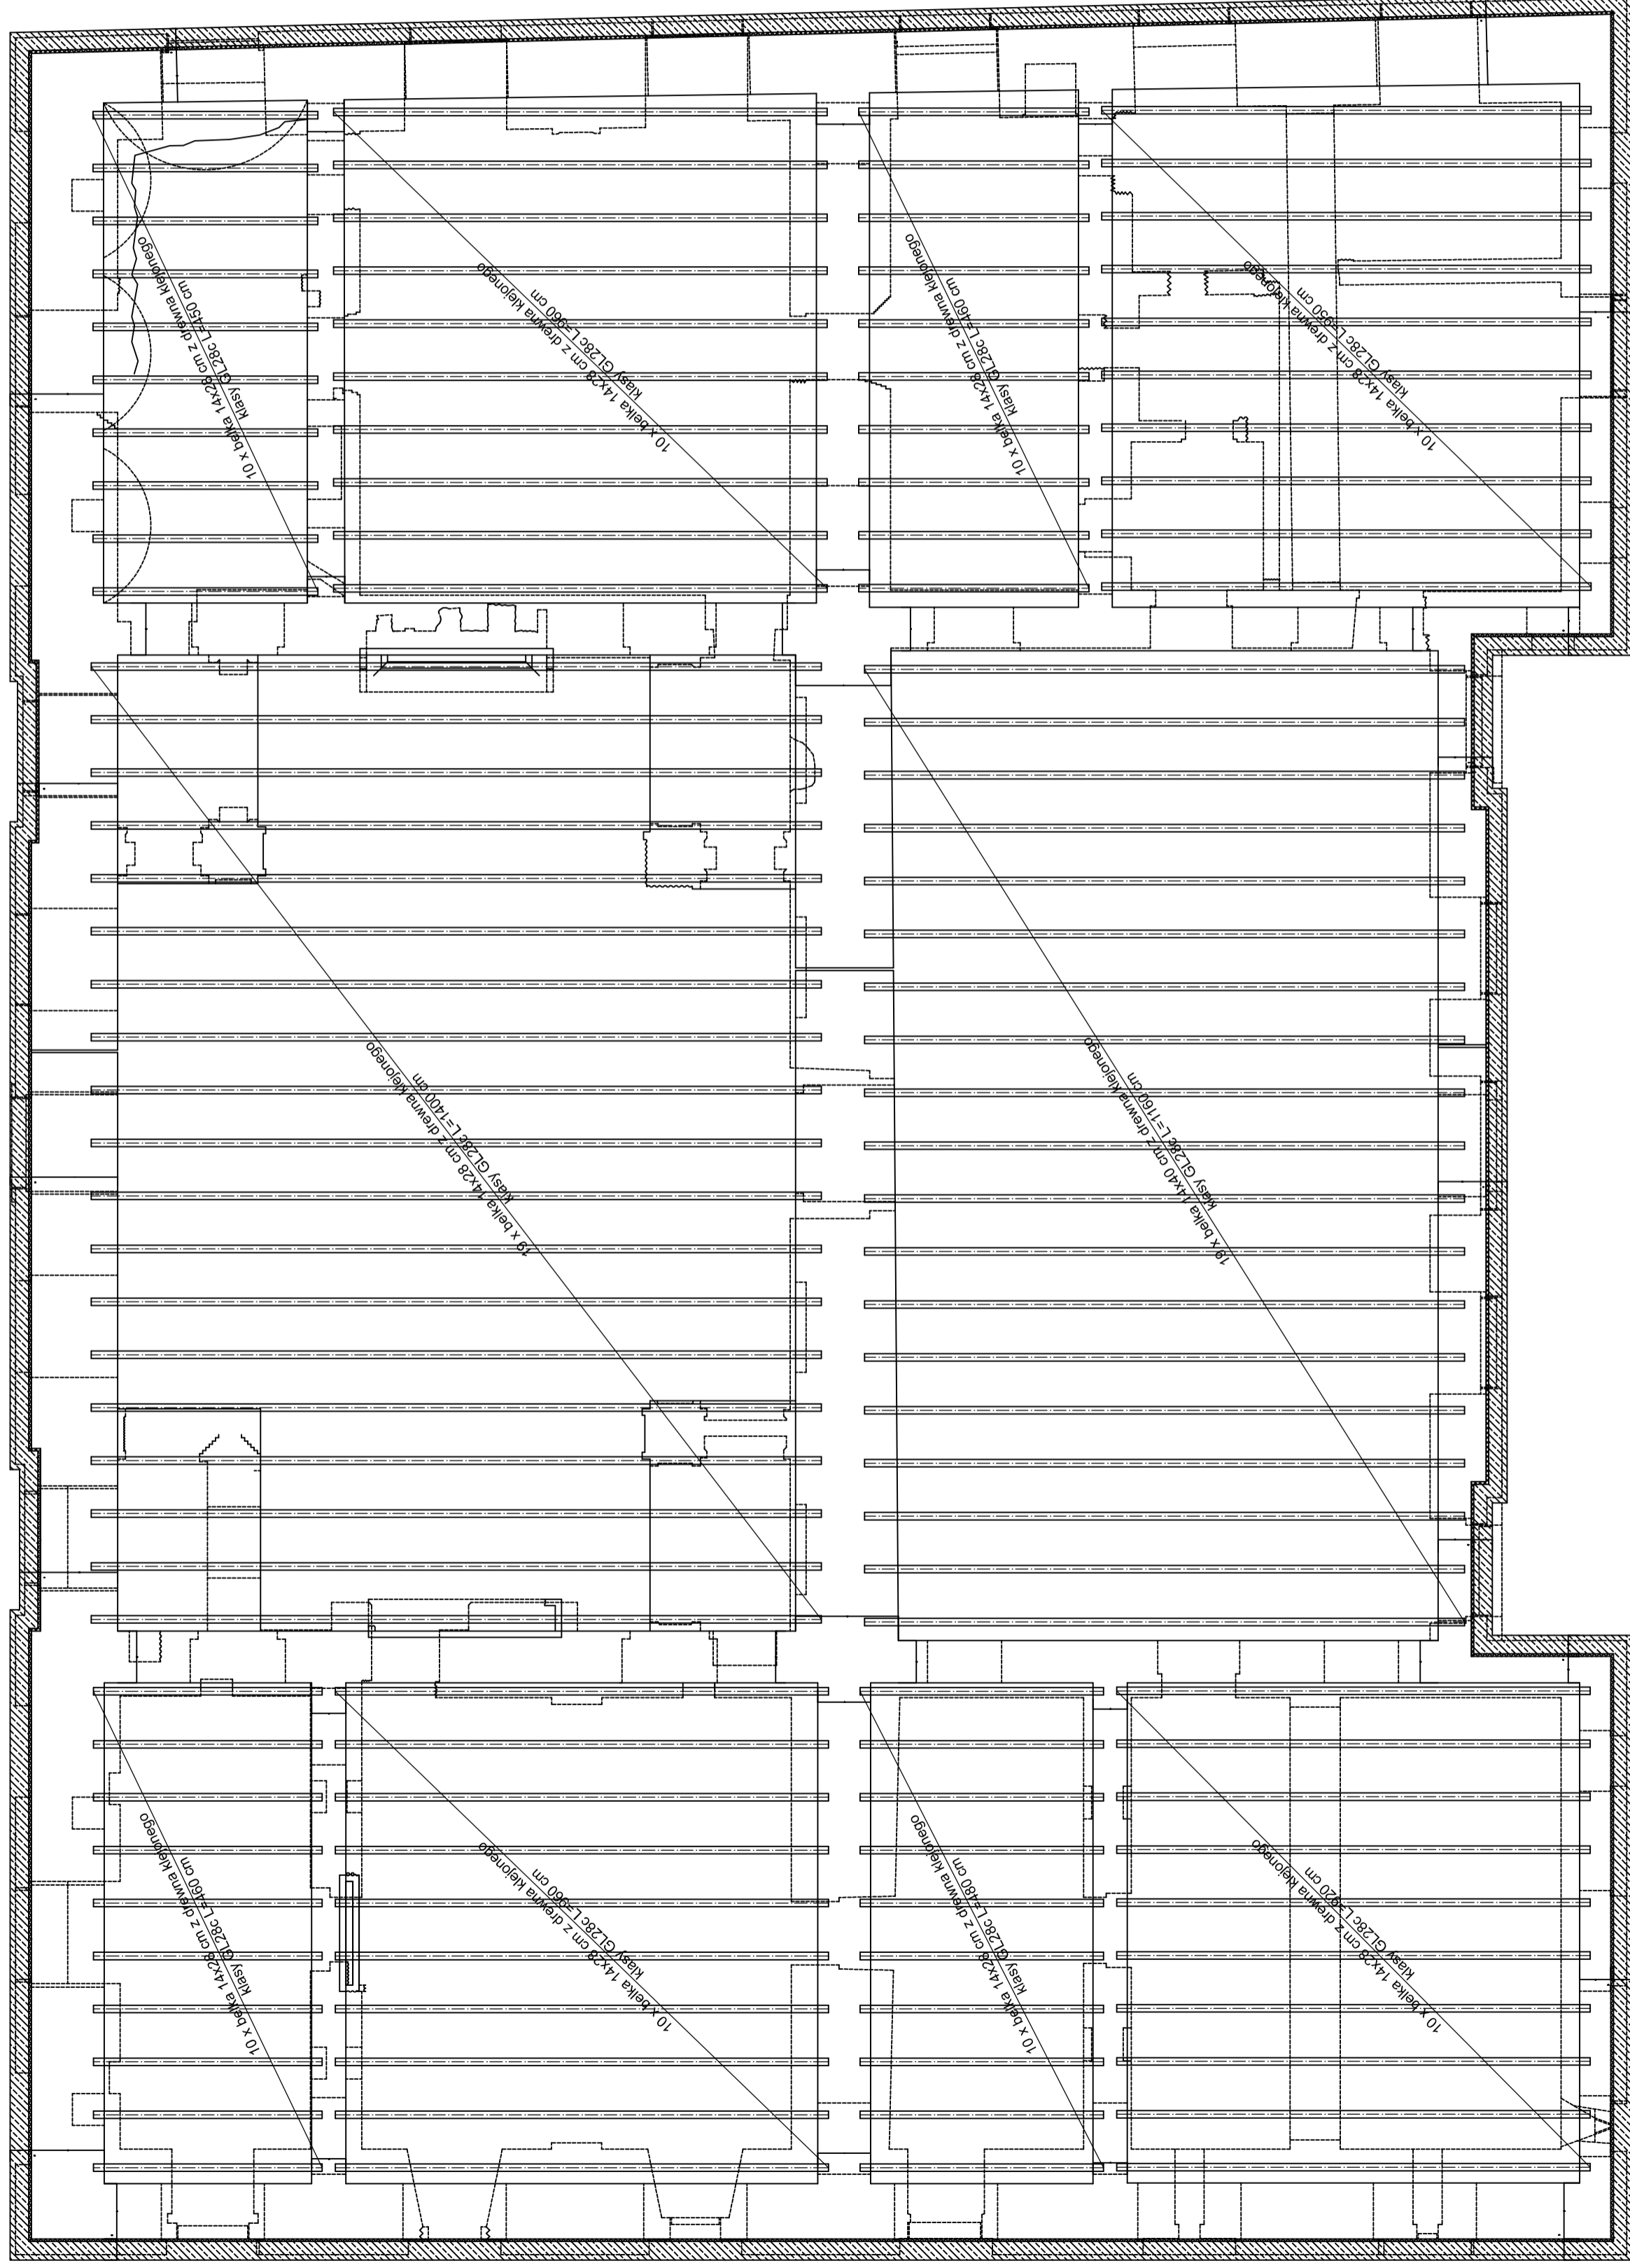

- UWAGA:
- Przyjęto obciążenie śniegiem 0,72 kN/m²
 - Przyjęto obciążenie technologiczne dachu 0,4 kN/m²
 - Pokrycie z desek grubości 2,5 cm