

pieczęć organu wydającego

OPIS I MAPA

Nr jednostki rejestrowej: 32

Nr Księgi wieczystej: KW 22595


Char.	Udział	Imię i nazwisko (nazwa)	<Imiona rodziców>	Adres
WŁ	1/1	SKARB PAŃSTWA		
SP	1/1	ANR		JAGIELLOŃCZYKA 8 66-400 GORZÓW WLKP.

WYPIS Z REJESTRU GRUNTÓW

Obręb	Numer			Bliższe określenie położenia	Rodzaj		Powierzchnia			
	arkusza	działki	id działki		użytków	Klasa	Użytków		Ogólna działki	
							[ha]	[m ²]	[ha]	[m ²]
35	1	17/2	080703.2.0035.17/2		Br R	IVa	0	3500	0	3500
Razem ogółem:							0	3500	0	3500

Skala 1:1000
MAPA

Dokument niniejszy jest wypisem z opisowych danych ewidencji gruntów i budynków i jest przeznaczony do dokonania wpisu w księdze wieczystej.

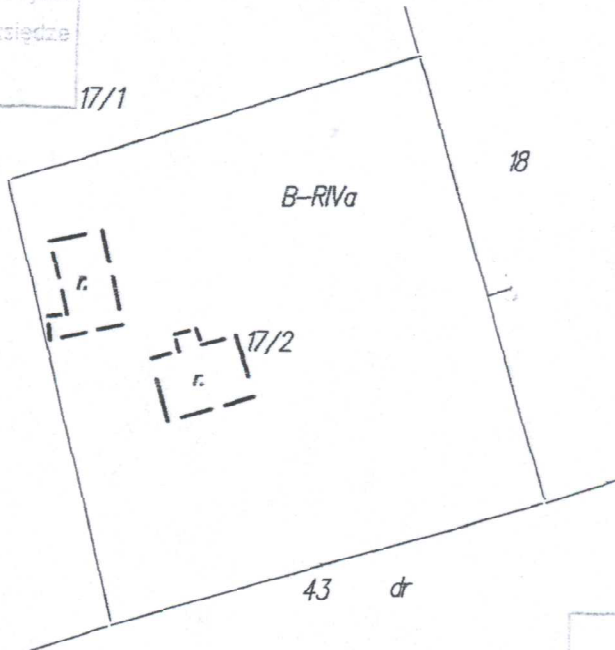


Zwolniono od pobrania opłaty skarbowej: (Cz.IV - załącznika do ustawy o opłacie skarbowej Dz.U. z 2006 r. Nr 225 poz.1635)

Starostwo Powiatowe nie odpowiada za zgodność numeru księgi wieczystej

Niniejszy wypis z rejestru gruntów i wyrys z mapy sporządzono według stanu na rok 2009

Dokument niniejszy jest wrysem z mapy ewidencyjnej i jest przeznaczony do dokonywania wpisu w księgach wieczystych.

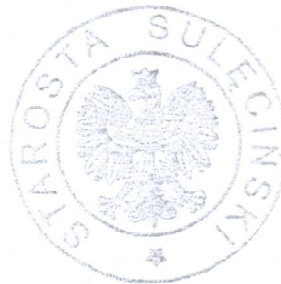

Dnia: 25 marca 2009

Zap. STAROSTY

podpis zatwierdzającego

Wydruk sporządził: Adam Gąsiorek

Granice działki nie mierzono, powierzchni nie obliczano.
Faktyczna powierzchnia może być inna niż wykazana w niniejszym dokumencie i ulec zmianie w wyniku nowych pomiarów i modernizacji operatu ewidencji gruntów.
Starostwo Powiatowe w Sulęcinie nie odpowiada za budynki znajdujące się na działce.