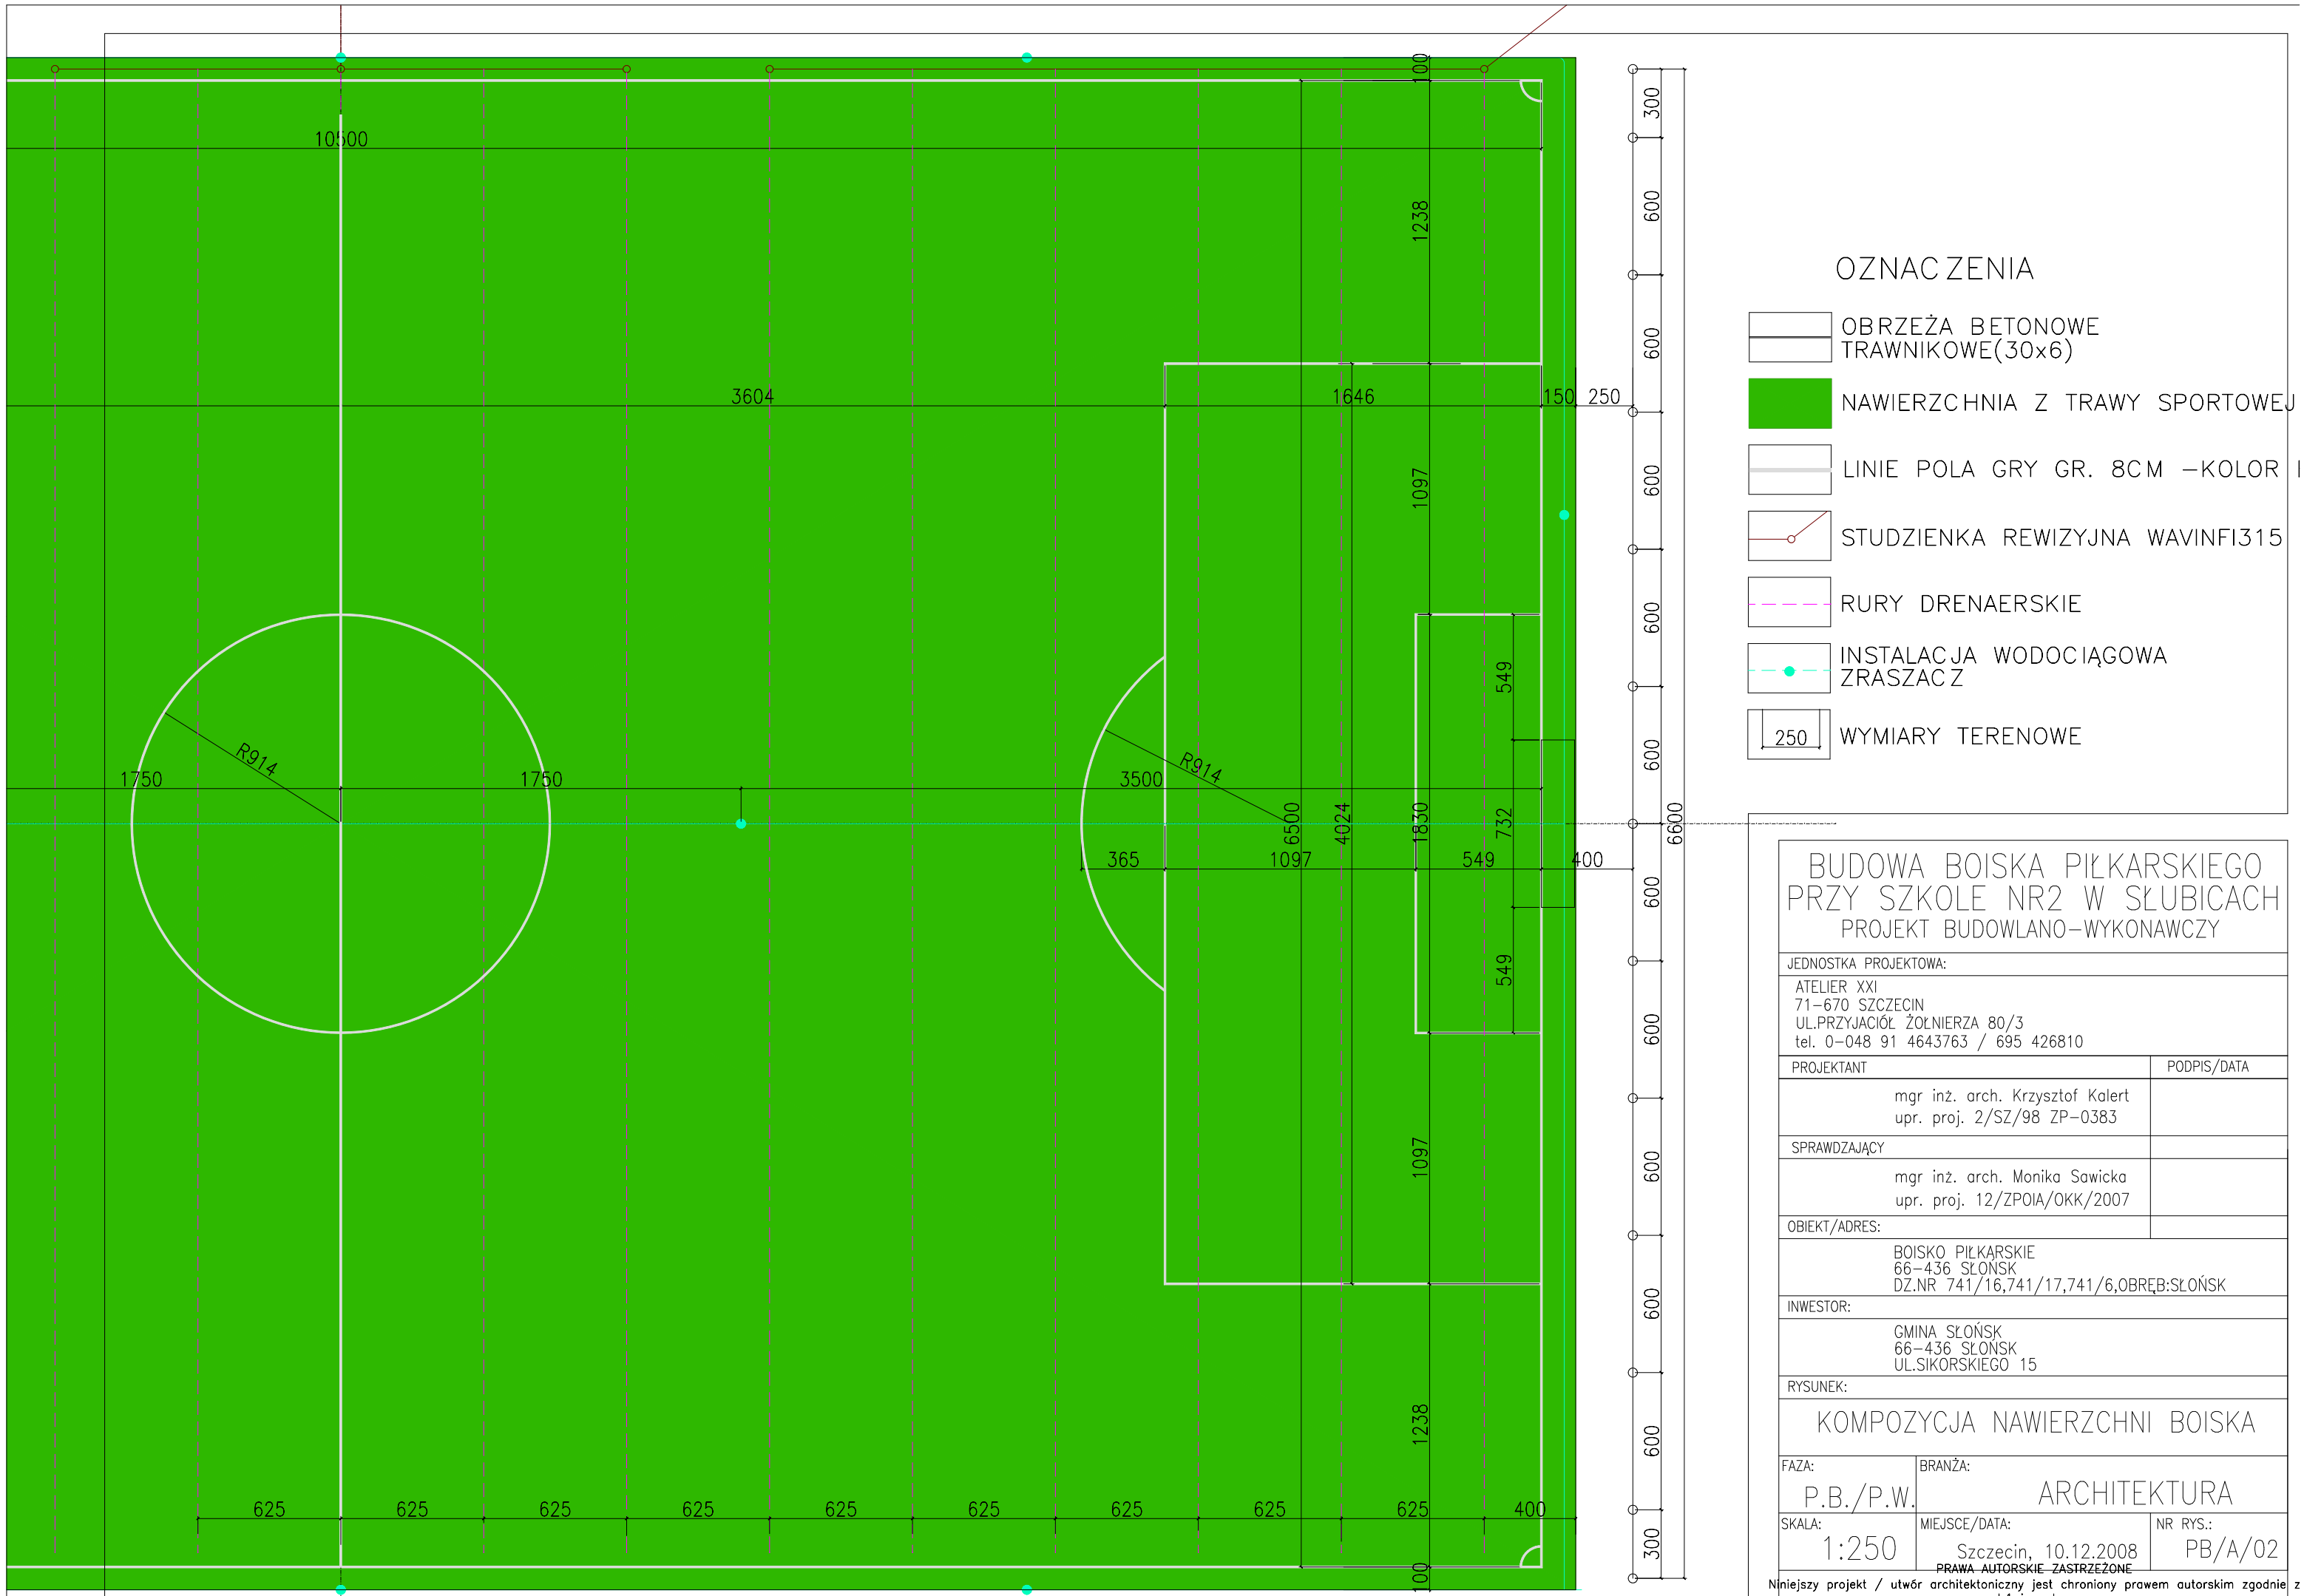

OZNACZENIA

- OBRZEŻA BETONOWE TRAWNIKOWE(30x6)
- NAWIERZCHNIA Z TRAWY SPORTOWEJ
- LINIE POLA GRY GR. 8CM –KOLOR
- STUDZIENKA REWIZYJNA WAVINFI315
- RURY DRENAERSKIE
- INSTALACJA WODOCIĄGOWA ZRASZACZ
- 250 WYMIARY TERENOWE

BUDOWA BOISKA PIŁKARSKIEGO PRZY SZKOLE NR2 W SŁUBICACH

PROJEKT BUDOWLANO–WYKONAWCZY

JEDNOSTKA PROJEKTOWA:

ATELIER XXI
71–670 SZCZECIN
UL.PRZYJACIÓŁ ŻOŁNIERZA 80/3
tel. 0–048 91 4643763 / 695 426810

PROJEKTANT	PODPIS/DATA
mgr inż. arch. Krzysztof Kalert upr. proj. 2/SZ/98 ZP–0383	
SPRAWDZAJĄCY	
mgr inż. arch. Monika Sawicka upr. proj. 12/ZPOIA/OKK/2007	

OBIEKT/ADRES:

BOISKO PIŁKARSKIE
66–436 SŁONSK
DZ.NR 741/16,741/17,741/6,OBRĘB:SŁOŃSK

INWESTOR:

GMINA SŁOŃSK
66–436 SŁONSK
UL.SIKORSKIEGO 15

RYSUNEK:

KOMPOZYCJA NAWIERZCHNI BOISKA

FAZA:	BRANŻA:	
P.B./P.W.	ARCHITEKTURA	
SKALA: 1:250	MIEJSCE/DATA: Szczecin, 10.12.2008	NR RYS.: PB/A/02

PRAWA AUTORSKIE ZASTRZEŻONE
Niniejszy projekt / utwór architektoniczny jest chroniony prawem autorskim zgodnie z art.1 i następne
Ustawy o Prawie Autorskim i Prawach Pokrewnych z dn. 4.02.1994 r (Dz.U. nr24 poz.83 z 23.02.1994r)