



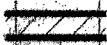


LEGENDA

-  ŚCIANA PROJEKTOWANA
-  ŚCIANA PROJEKT.SZKIELET.
-  ŚCIANA DO ROZBIÓRKI
-  ŚCIANA ADAPTOWANA

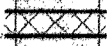

RZUT PIWNIC

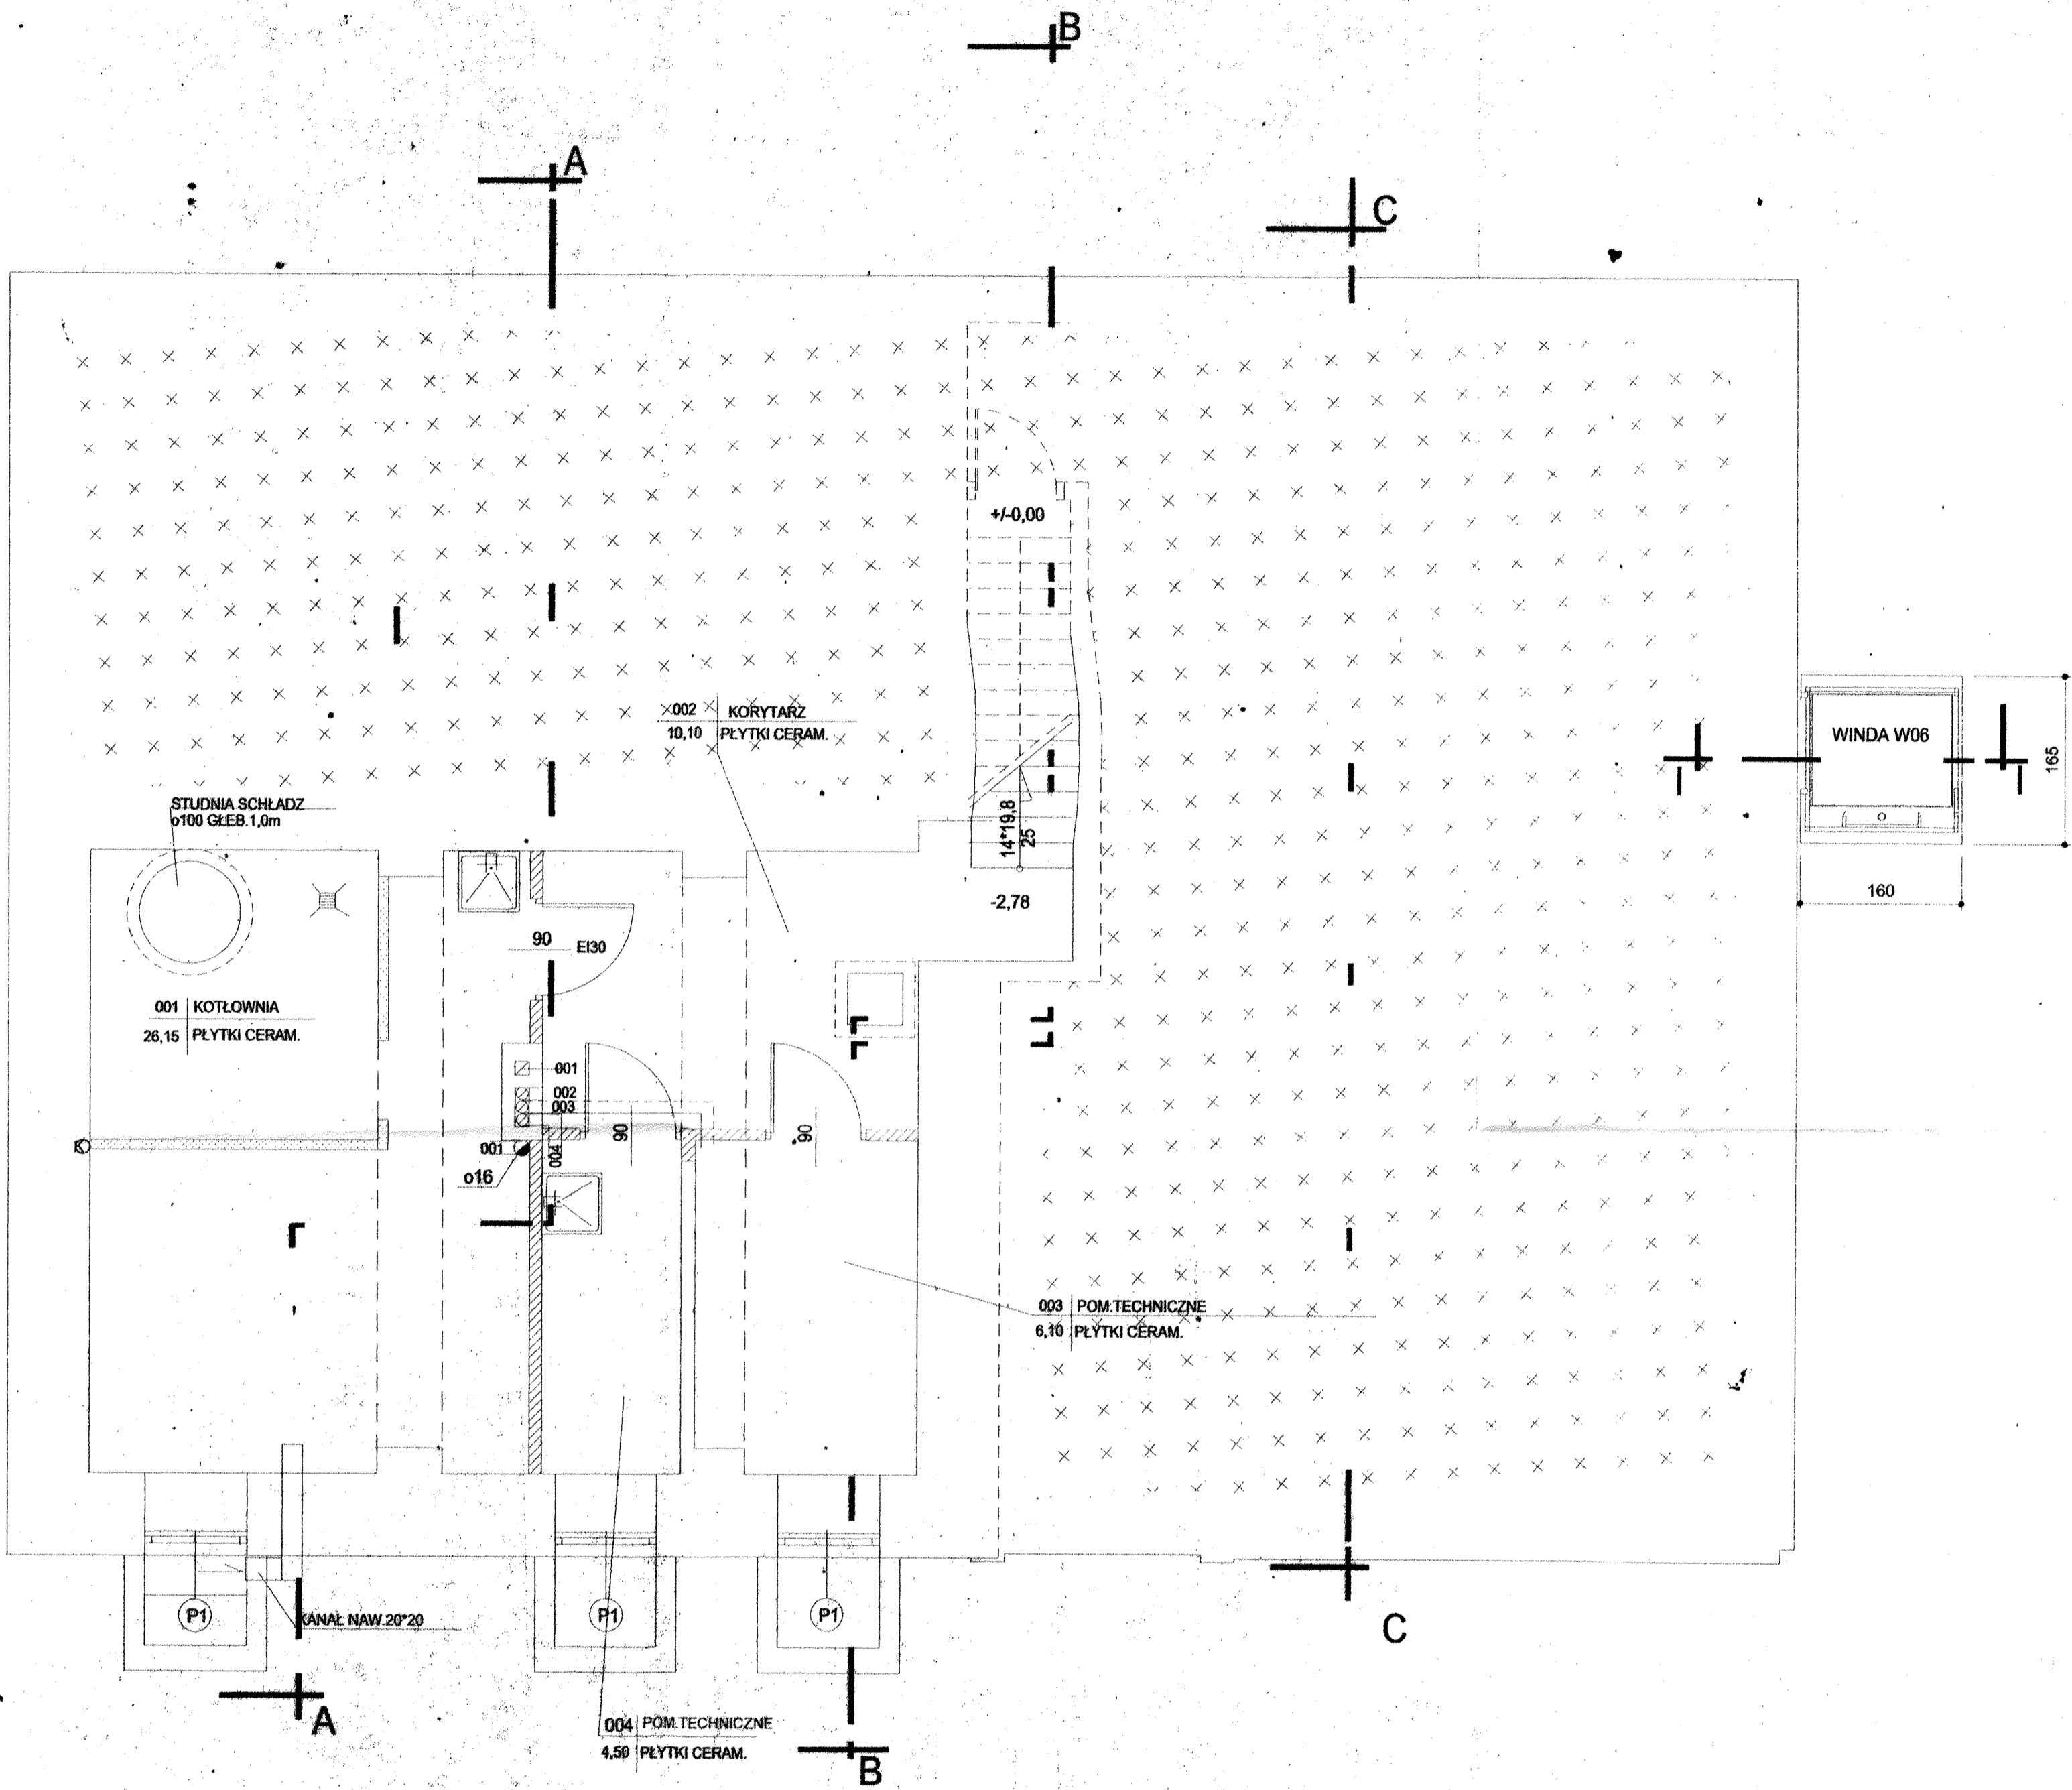STAROSTWO POWIATOWE
W SULECINIE
REFERAT ADMINISTRACJI
ARCHITEKTONICZNO-BUDOWLANEJ

PRACOWNIA PROJEKTOWO-WYKONAWCZA "MODUŁ" inż. Nelia Jurasik		NR RYS.:
66-300 Międzyrzecz ul. Moniuszki 4 tel. (095) 7412317		6
INWESTOR	WÓJT GMINY SŁOŃSK ul. SIKORSKIEGO 15 66-436 SŁOŃSK	BRANZA
INWESTYCJA	REMONT GMINNEGO OŚRODKA ZDROWIA WRAZ Z BUDOWĄ WINDY	B
OBIEKT	GMINNY OŚRODEK ZDROWIA SŁOŃSK ul. PUSZKINA	CZEŚĆ
TYTUŁ RYS.	RZUT PIWNIC	SKALA
	INŻ. CELINA SZADKOWSKI ARCHITEKTURA 30/4 PB BUDOWNICZY ul. Świdzińska 26A 38600/61 66-300 Międzyrzecz ul. Pomorska 14 619 tel. 741-26-77	1:50
	inż. WITOLD JURGA Upr. Bud. nr 123/711475	DATA
	66-300 MIĘDZYRZECZ	07-2006