


LEGENDA

- ŚCIANA PROJEKTOWANA
- ŚCIANA PROJEKT.SZKIELET.
- ŚCIANA DO ROZBIÓRKI
- ŚCIANA ADAPTOWANA

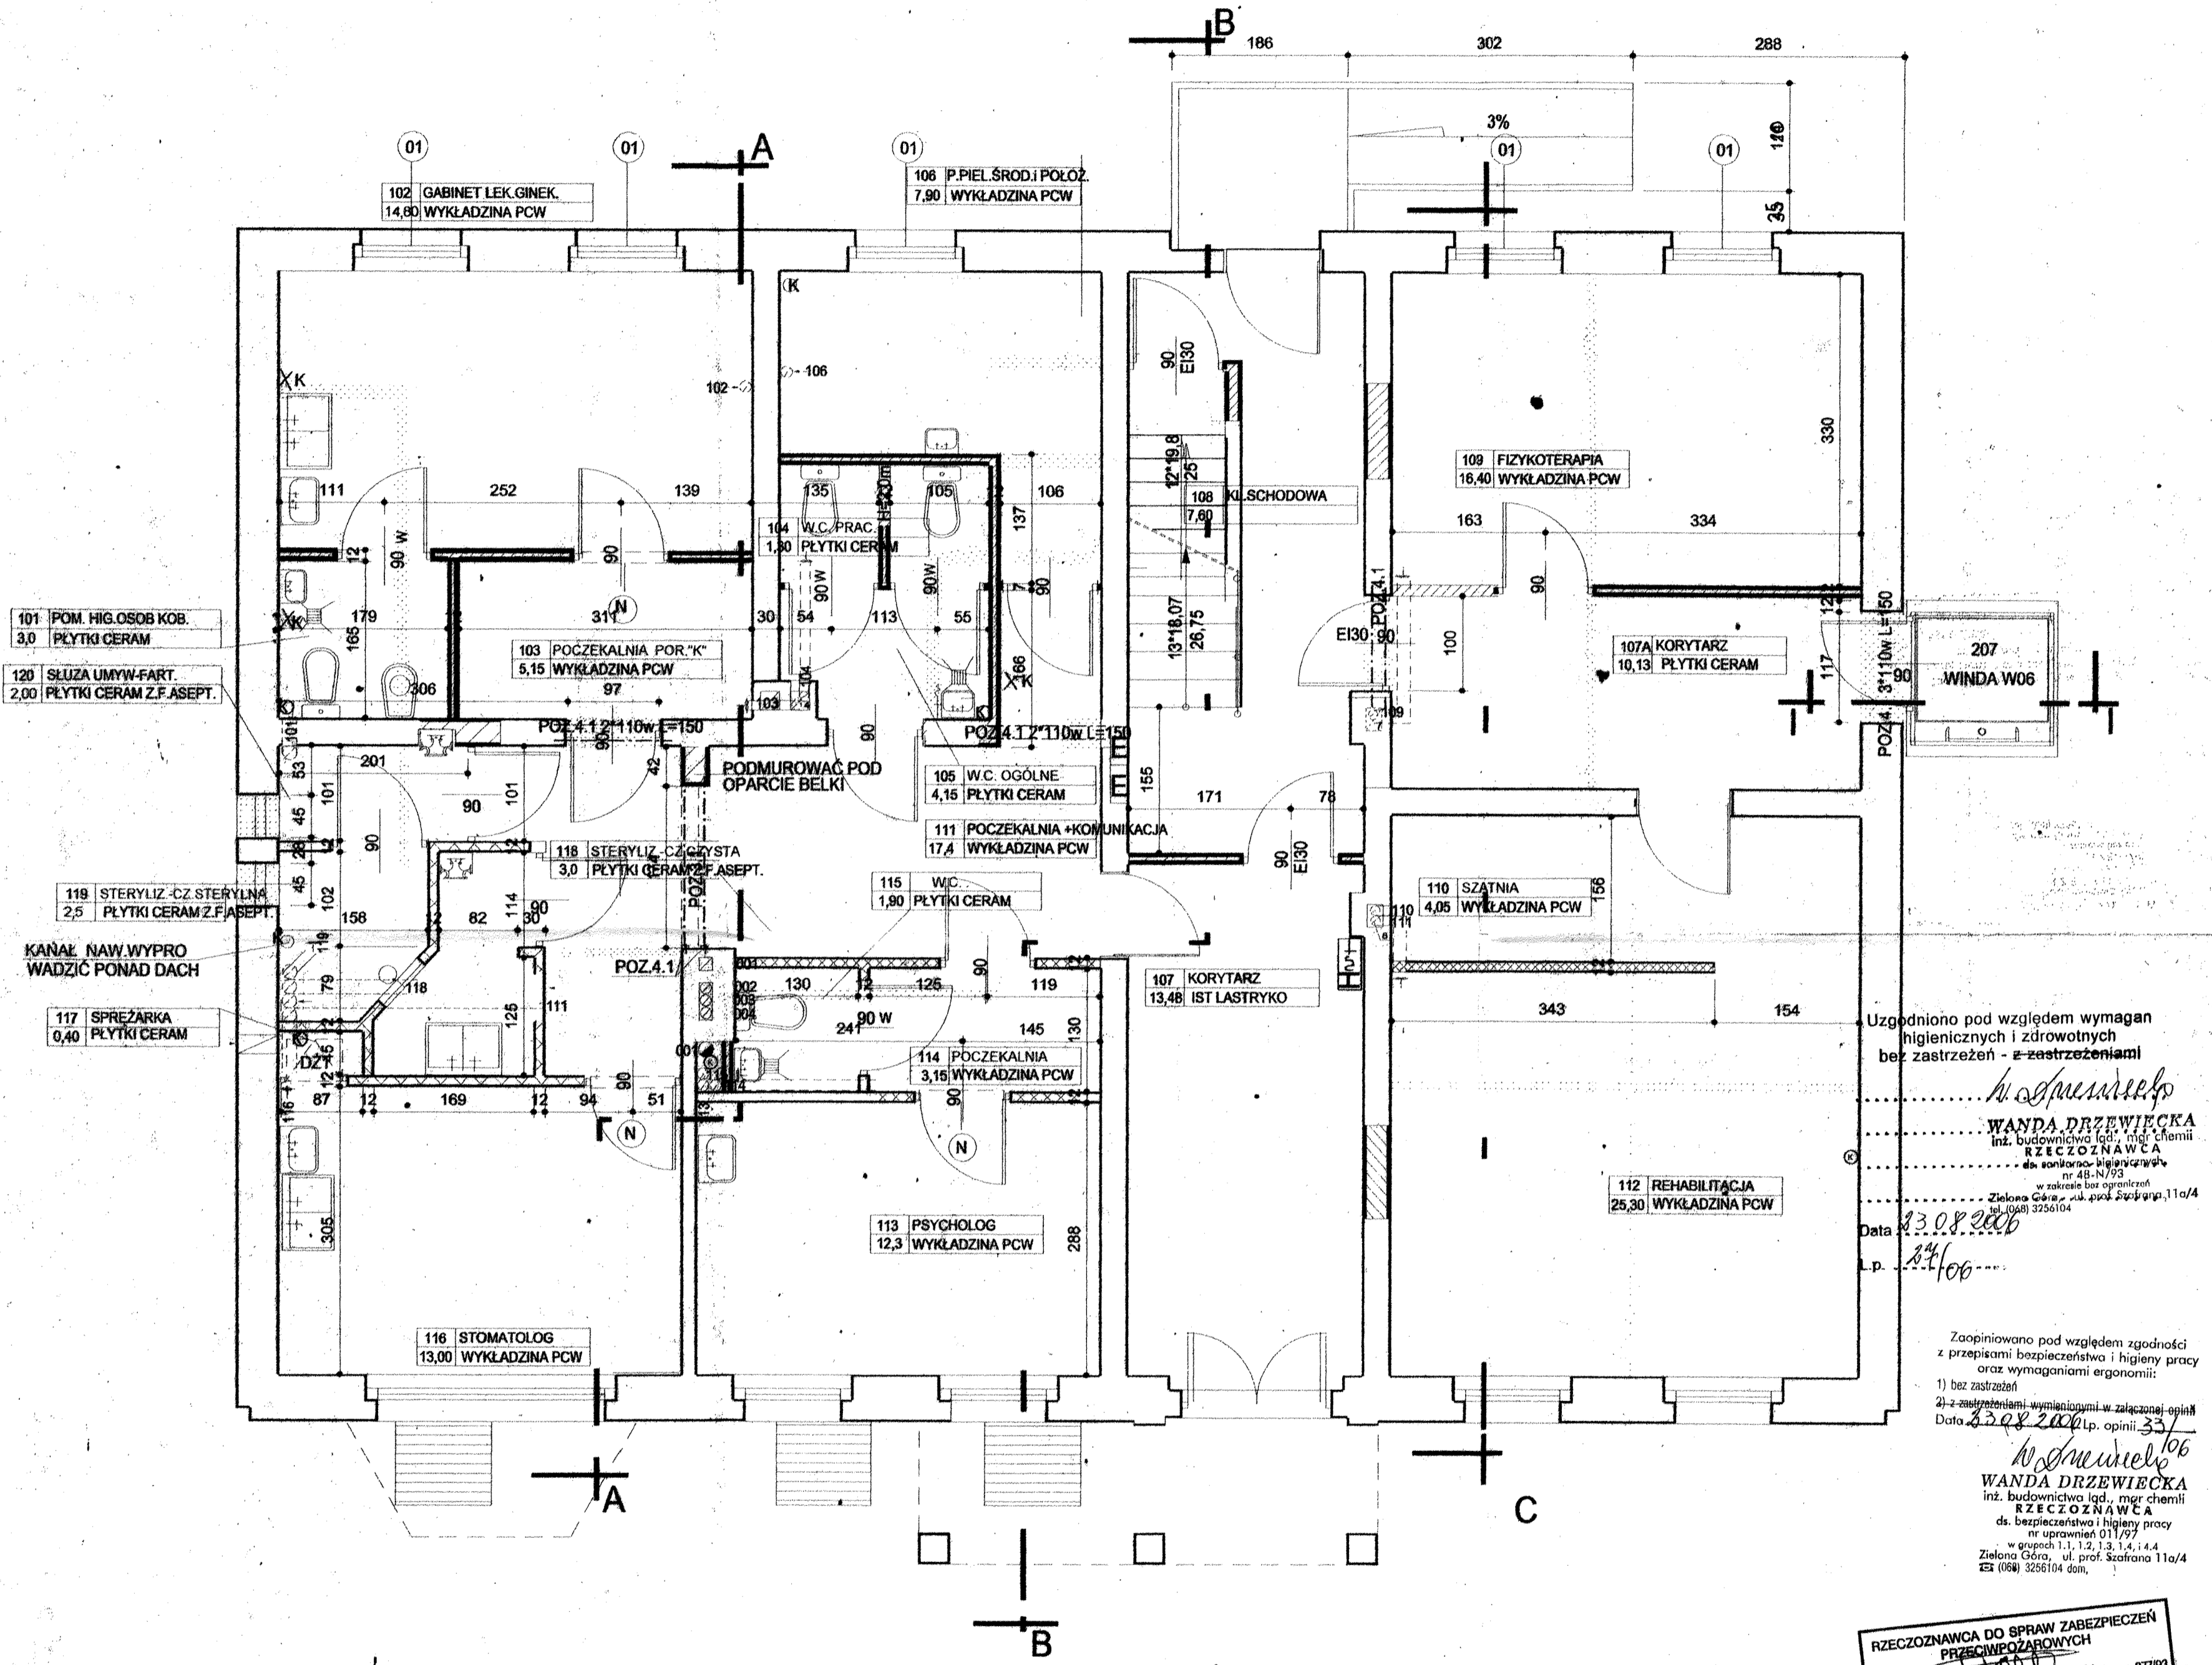

RZUT PARTERU

Uzgodniono pod względem wymagań higienicznych i zdrowotnych bez zastrzeżeń - z zastrzeżeniami

*W. Drzewiecka*  
**WANDA DRZEWIECKA**  
 inż. budowlanka i ogd., mgr chemii  
**RZECZOZNAWCA**  
 ds. sanitarnej higieny pracy  
 w zakresie bez ograniczeń  
 Zielona Góra, ul. prof. Szczyfona 11a/4  
 tel.(068) 3256104

Data: 23.08.2006  
 L.p.: 106

Zaopiniowano pod względem zgodności z przepisami bezpieczeństwa i higieny pracy oraz wymaganiami ergonomii:

- 1) bez zastrzeżeń
- 2) z zastrzeżeniami wymienionymi w załączonej opinii

Data: 23.08.2006, opinii: 33/106

*W. Drzewiecka*  
**WANDA DRZEWIECKA**  
 inż. budowlanka i ogd., mgr chemii  
**RZECZOZNAWCA**  
 ds. bezpieczeństwa i higieny pracy  
 nr uprawnień 011/97  
 w grupach 1.1, 1.2, 1.3, 1.4, 1.4.4  
 Zielona Góra, ul. prof. Szczyfona 11a/4  
 tel. (068) 3256104 dom.

RZECZOZNAWCA DO SPRAW ZABEZPIECZEŃ PRZECIWPÓŻAROWYCH

*W. Drzewiecka*  
**WANDA DRZEWIECKA**  
 inż. budowlanka i ogd., mgr chemii  
**RZECZOZNAWCA**  
 ds. bezpieczeństwa i higieny pracy  
 nr uprawnień 011/97  
 w grupach 1.1, 1.2, 1.3, 1.4, 1.4.4  
 Zielona Góra, ul. prof. Szczyfona 11a/4  
 tel. (068) 3256104 dom.

Zgodność projektu z wymaganiami ochrony przeciwpożarowej stwierdzam

bez uwag

STAROSTWO POWIATOWE  
 W SULĘCINIE  
 REFERAT ADMINISTRACJI  
 ARCHITEKTONICZNO-BUDOWLANY

PRACOWNIA PROJEKTOWO-WYKONAWCZA "MÓDUL" inż. Nelia Jurasik		NR RYS.:
66-300 Międzyrzecz ul. Moniuszki 4 tel. (095) 7412317		7
INWESTOR	WÓJT GMINY SŁOŃSK ul. SIKORSKIEGO 15 66-436 SŁOŃSK	BRANŻA
INWESTYCJA	REMONT GMINNEGO OŚRODKA ZDROWIA WRAZ Z BUDOWĄ WINDY	B
OBIEKT	GMINNY OŚRODEK ZDROWIA SŁOŃSK ul. PUSZKINA	CZEŚĆ
TYTUŁ RYS.	RZUT PARTERU	
inż. WITOLD JURASIK Nr uprawnień 4752/61 Upr. Bud.		SKALA
inż. WITOLD JURASIK Nr ewid. upr. 3868/61 66-300 Międzyrzecz ul. Poznańska 14 00-000		1:50
inż. WITOLD JURASIK Nr uprawnień 4752/61 Upr. Bud.		DATA
inż. WITOLD JURASIK Nr uprawnień 4752/61 Upr. Bud.		07-2006