


LEGENDA

- ŚCIANA PROJEKTOWANA
- ŚCIANA PROJEKT.SZKIELET.
- ŚCIANA DO ROZBIÓRKI
- ŚCIANA ADAPTOWANA

- \* ŚCIANKI DZIAŁOWE NA STROPIE WYKONAĆ O KONSTRUKCJI LEKKIEJ OBUDOWANE PŁYTAMI KART-GIPS. GRUB. 1,25 IZOLOWANE AKUSTYCZNIE WEŁNĄ MINERALNĄ
- \* POD STROP NAD PIĘTREM PO UPRZEDNIM WZMOCNIENIU ŚCIAN POD OPARCIE POZ.1.1 PODSTĘPLOWANIU NA OBU KONDYGNACJACH USTAWIĆ WYMIAN
- \* W ISTNIEJĄCE KANAŁY MUROWANE WPROWADZIĆ RURY SPIRO O ŚRED. 15cm
- \* RURY SPIRO PROWADZIĆ OD WYLOTU NA DACHU DO POMIESZCZENIA KTÓRE PROJ. SIĘ WENTYLAWAĆ
- \* PIONY KANALIZACYJNE DO LIKWIDACJI

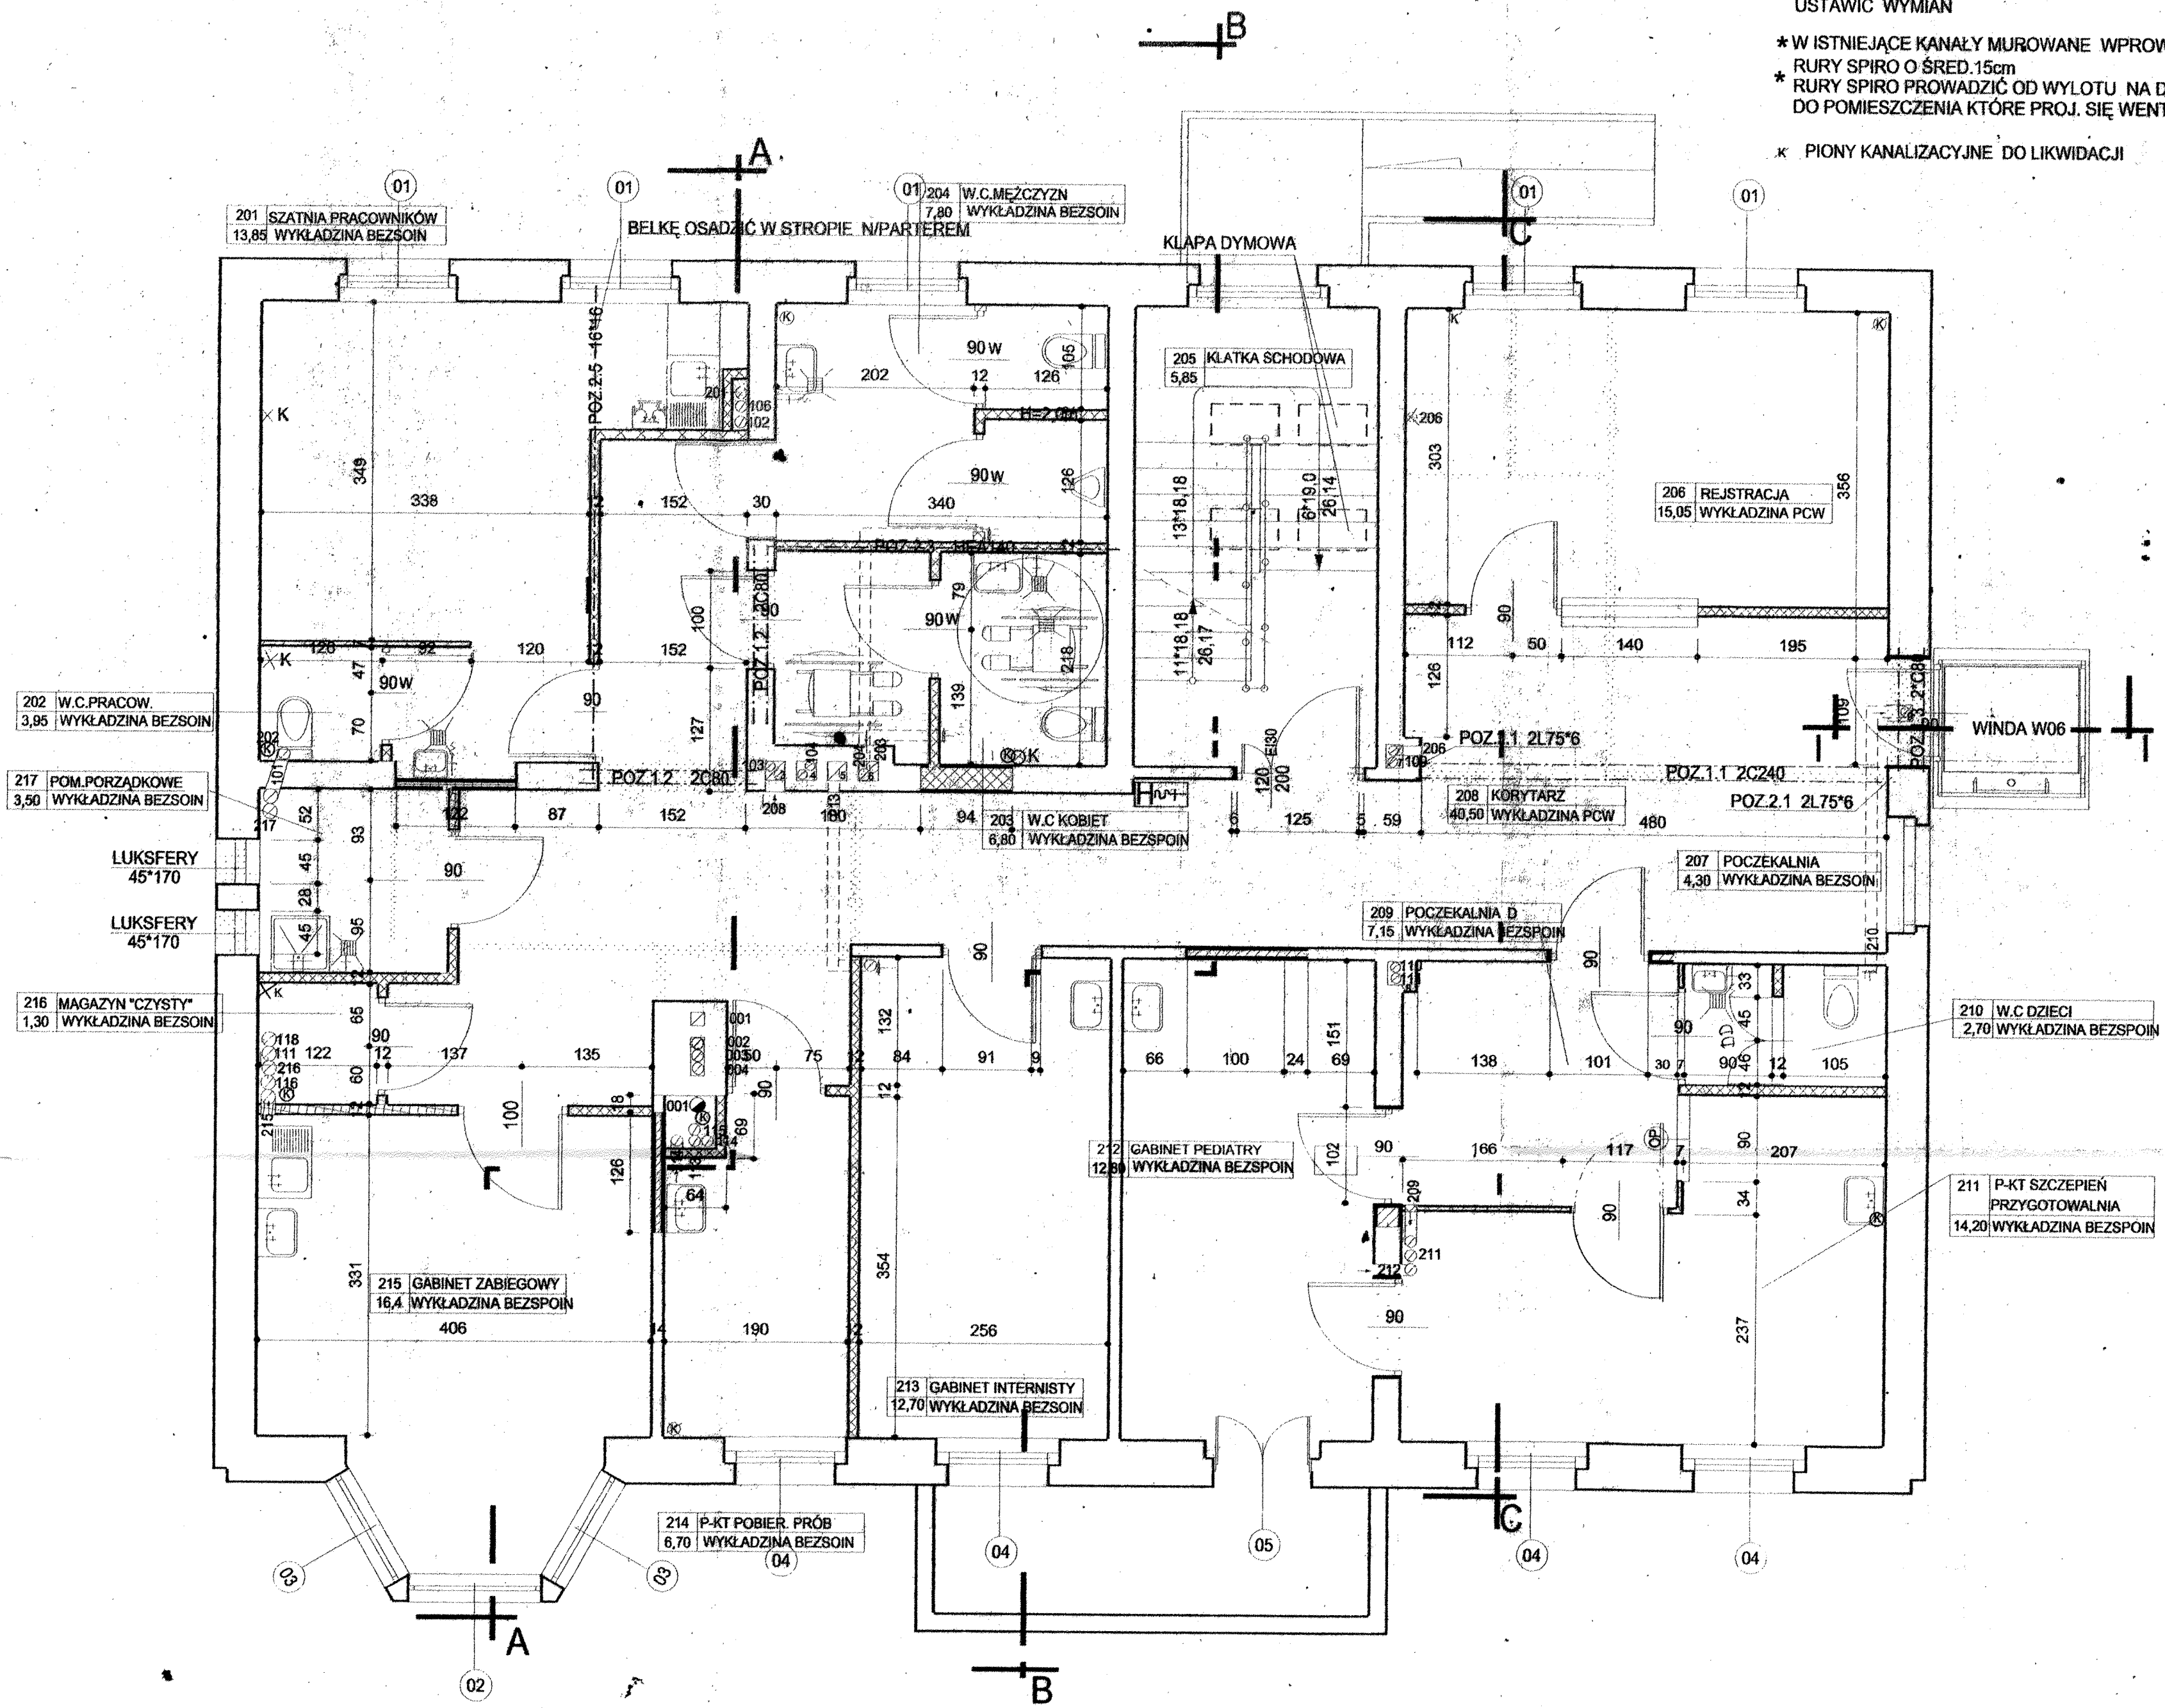

RZUT PIĘTRA

STAROSTWO POWIATOWE  
W SULECINIE  
REFERAT ADMINISTRACJI  
ARCHITEKTONICZNO-BUDOWLANEJ

PRACOWNIA PROJEKTOWO-WYKONAWCZA "MODUŁ" inż. Nelia Jurasik 66-300 Międzyrzecz ul. Moniuszki 4 • tel.(095) 7412317		NR RYS. <b>8</b>
INWESTOR	WOJÓT GMINY SŁOŃSK ul. SIKORSKIEGO 15 66-436 SŁOŃSK	BRANŻA <b>B</b>
INWESTYCJA	REMONT GMINNEGO OŚRODKA ZDROWIA WRAZ Z BUDOWĄ WINDY	CZĘŚĆ
OBIEKT	GMINNY OŚRODEK ZDROWIA SŁOŃSK ul. PUSZKINA	
TYTUŁ RYS.	RZUT PIĘTRA	SKALA
	INŻ. NELIA JURASIK ul. Świerczewskiego 55 66-300 Międzyrzecz ul. Poznańska 14 888 tel. 741-26-77	INŻ. WITOLD JURGAJ ul. Świerczewskiego 55 66-300 Międzyrzecz ul. Poznańska 14 888 tel. 741-26-77
		DATA <b>07-2006</b>