


# RZUT PRZYZIEMIA

STAN ISTNIEJĄCY

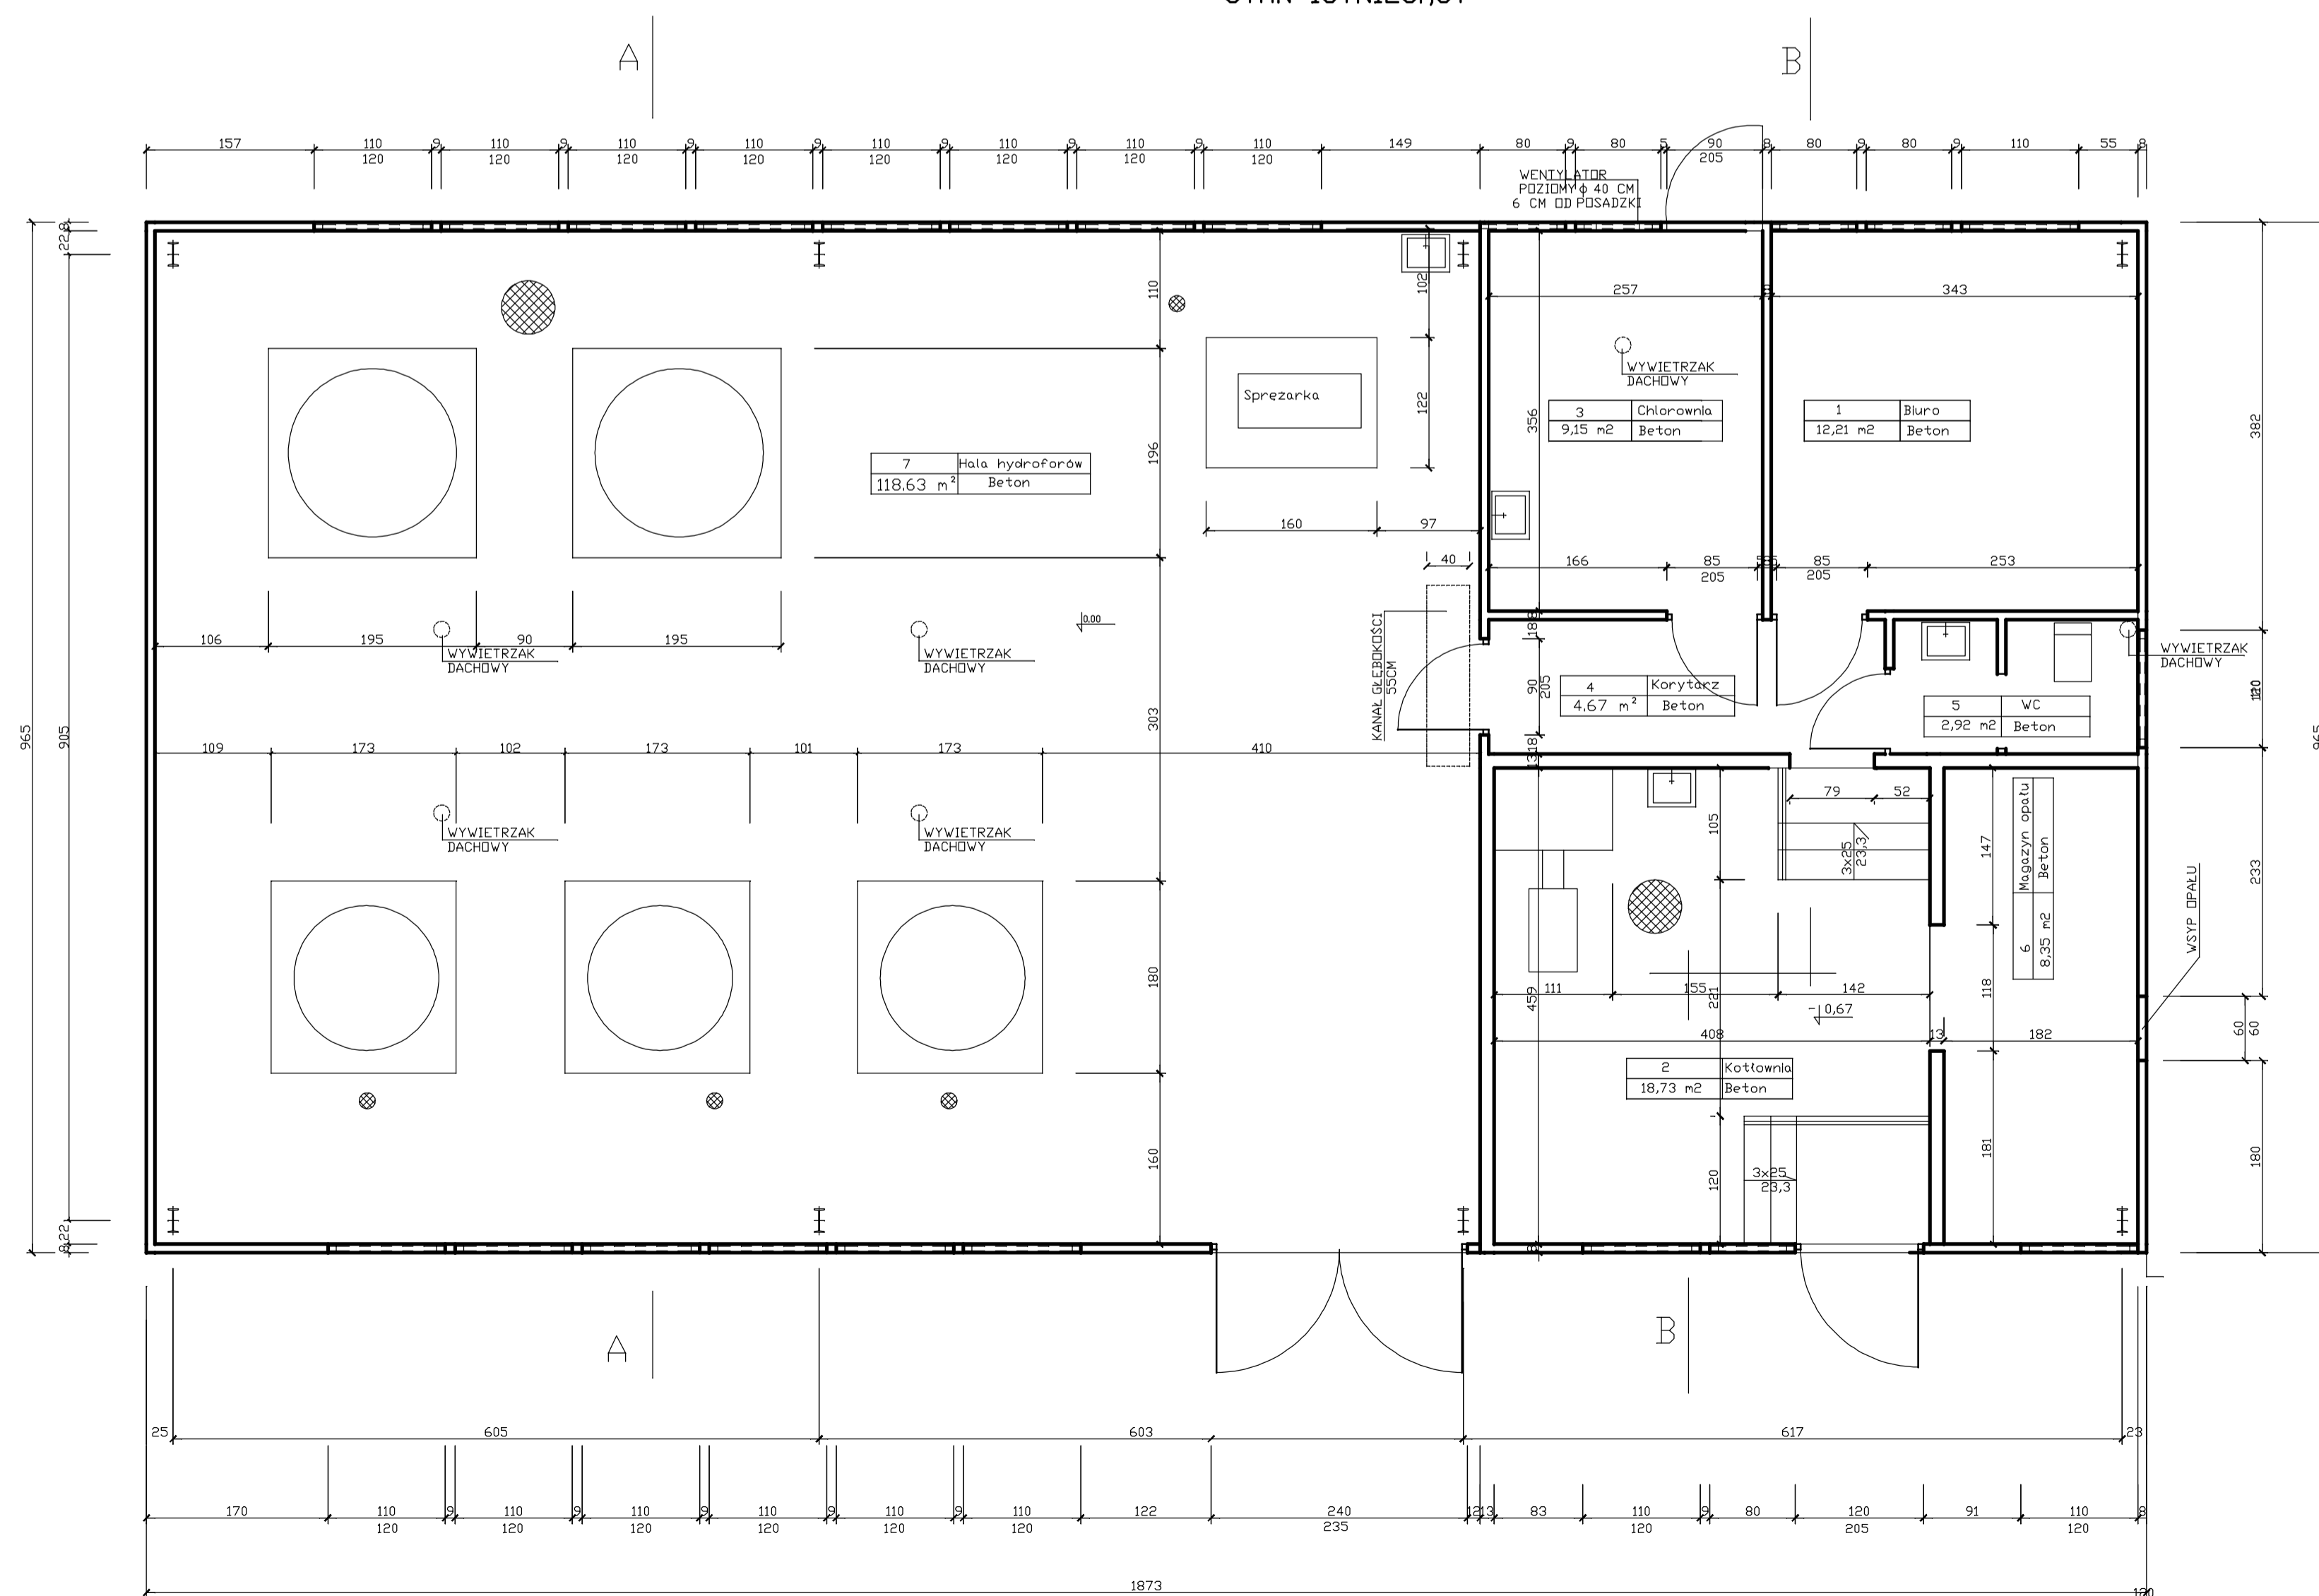

Wykaz pomieszczeń : Kondygnacja 0

Nr	Nazwa pomieszczenia	Pow.	Posadzka	Wykończenie ścian
1	Biuro	12,21 m <sup>2</sup>	Beton	Poluretan PU
2	Kotłownia	18,73 m <sup>2</sup>	Beton	Poluretan PU Mur z cegły ceramicznej pełnej
3	Chlorownia	9,15 m <sup>2</sup>	Beton	Poluretan PU
4	Korytarz	4,67 m <sup>2</sup>	Beton	Poluretan PU Mur z cegły ceramicznej pełnej
5	WC	2,92 m <sup>2</sup>	Beton	Poluretan PU Mur z cegły ceramicznej pełnej
6	Magazyn opału	8,35 m <sup>2</sup>	Beton	Poluretan PU Mur z cegły ceramicznej pełnej
7	Hala hydroforów	118,63 m <sup>2</sup>	Beton	Poluretan PU
<b>RAZEM POW. UŻYTKOWA 174,66 M<sup>2</sup></b>				

POW. ZABUDOWY 180,75 M<sup>2</sup>

KUBATURA 815,90 M<sup>3</sup>

Przedsiębiorstwo: Modernizacja stacji uzdatniania w Lenińczycach				Gmina: Głonów Powiat: Suleciński	
Nazwa subzycji: RZUT PRZYZIEMIA STAN ISTNIEJĄCY					
Imię i Nazwisko	Specjalność	Nr uprawnień	Podpis	Nr zal:	
MGR INZ. JACEK PORĘBA	BUDOWLANA	201/77		2	
Stadium dokumentacji: P.B.W.		Skala 1 : 50	Data: wrzesień 2010 r.		