


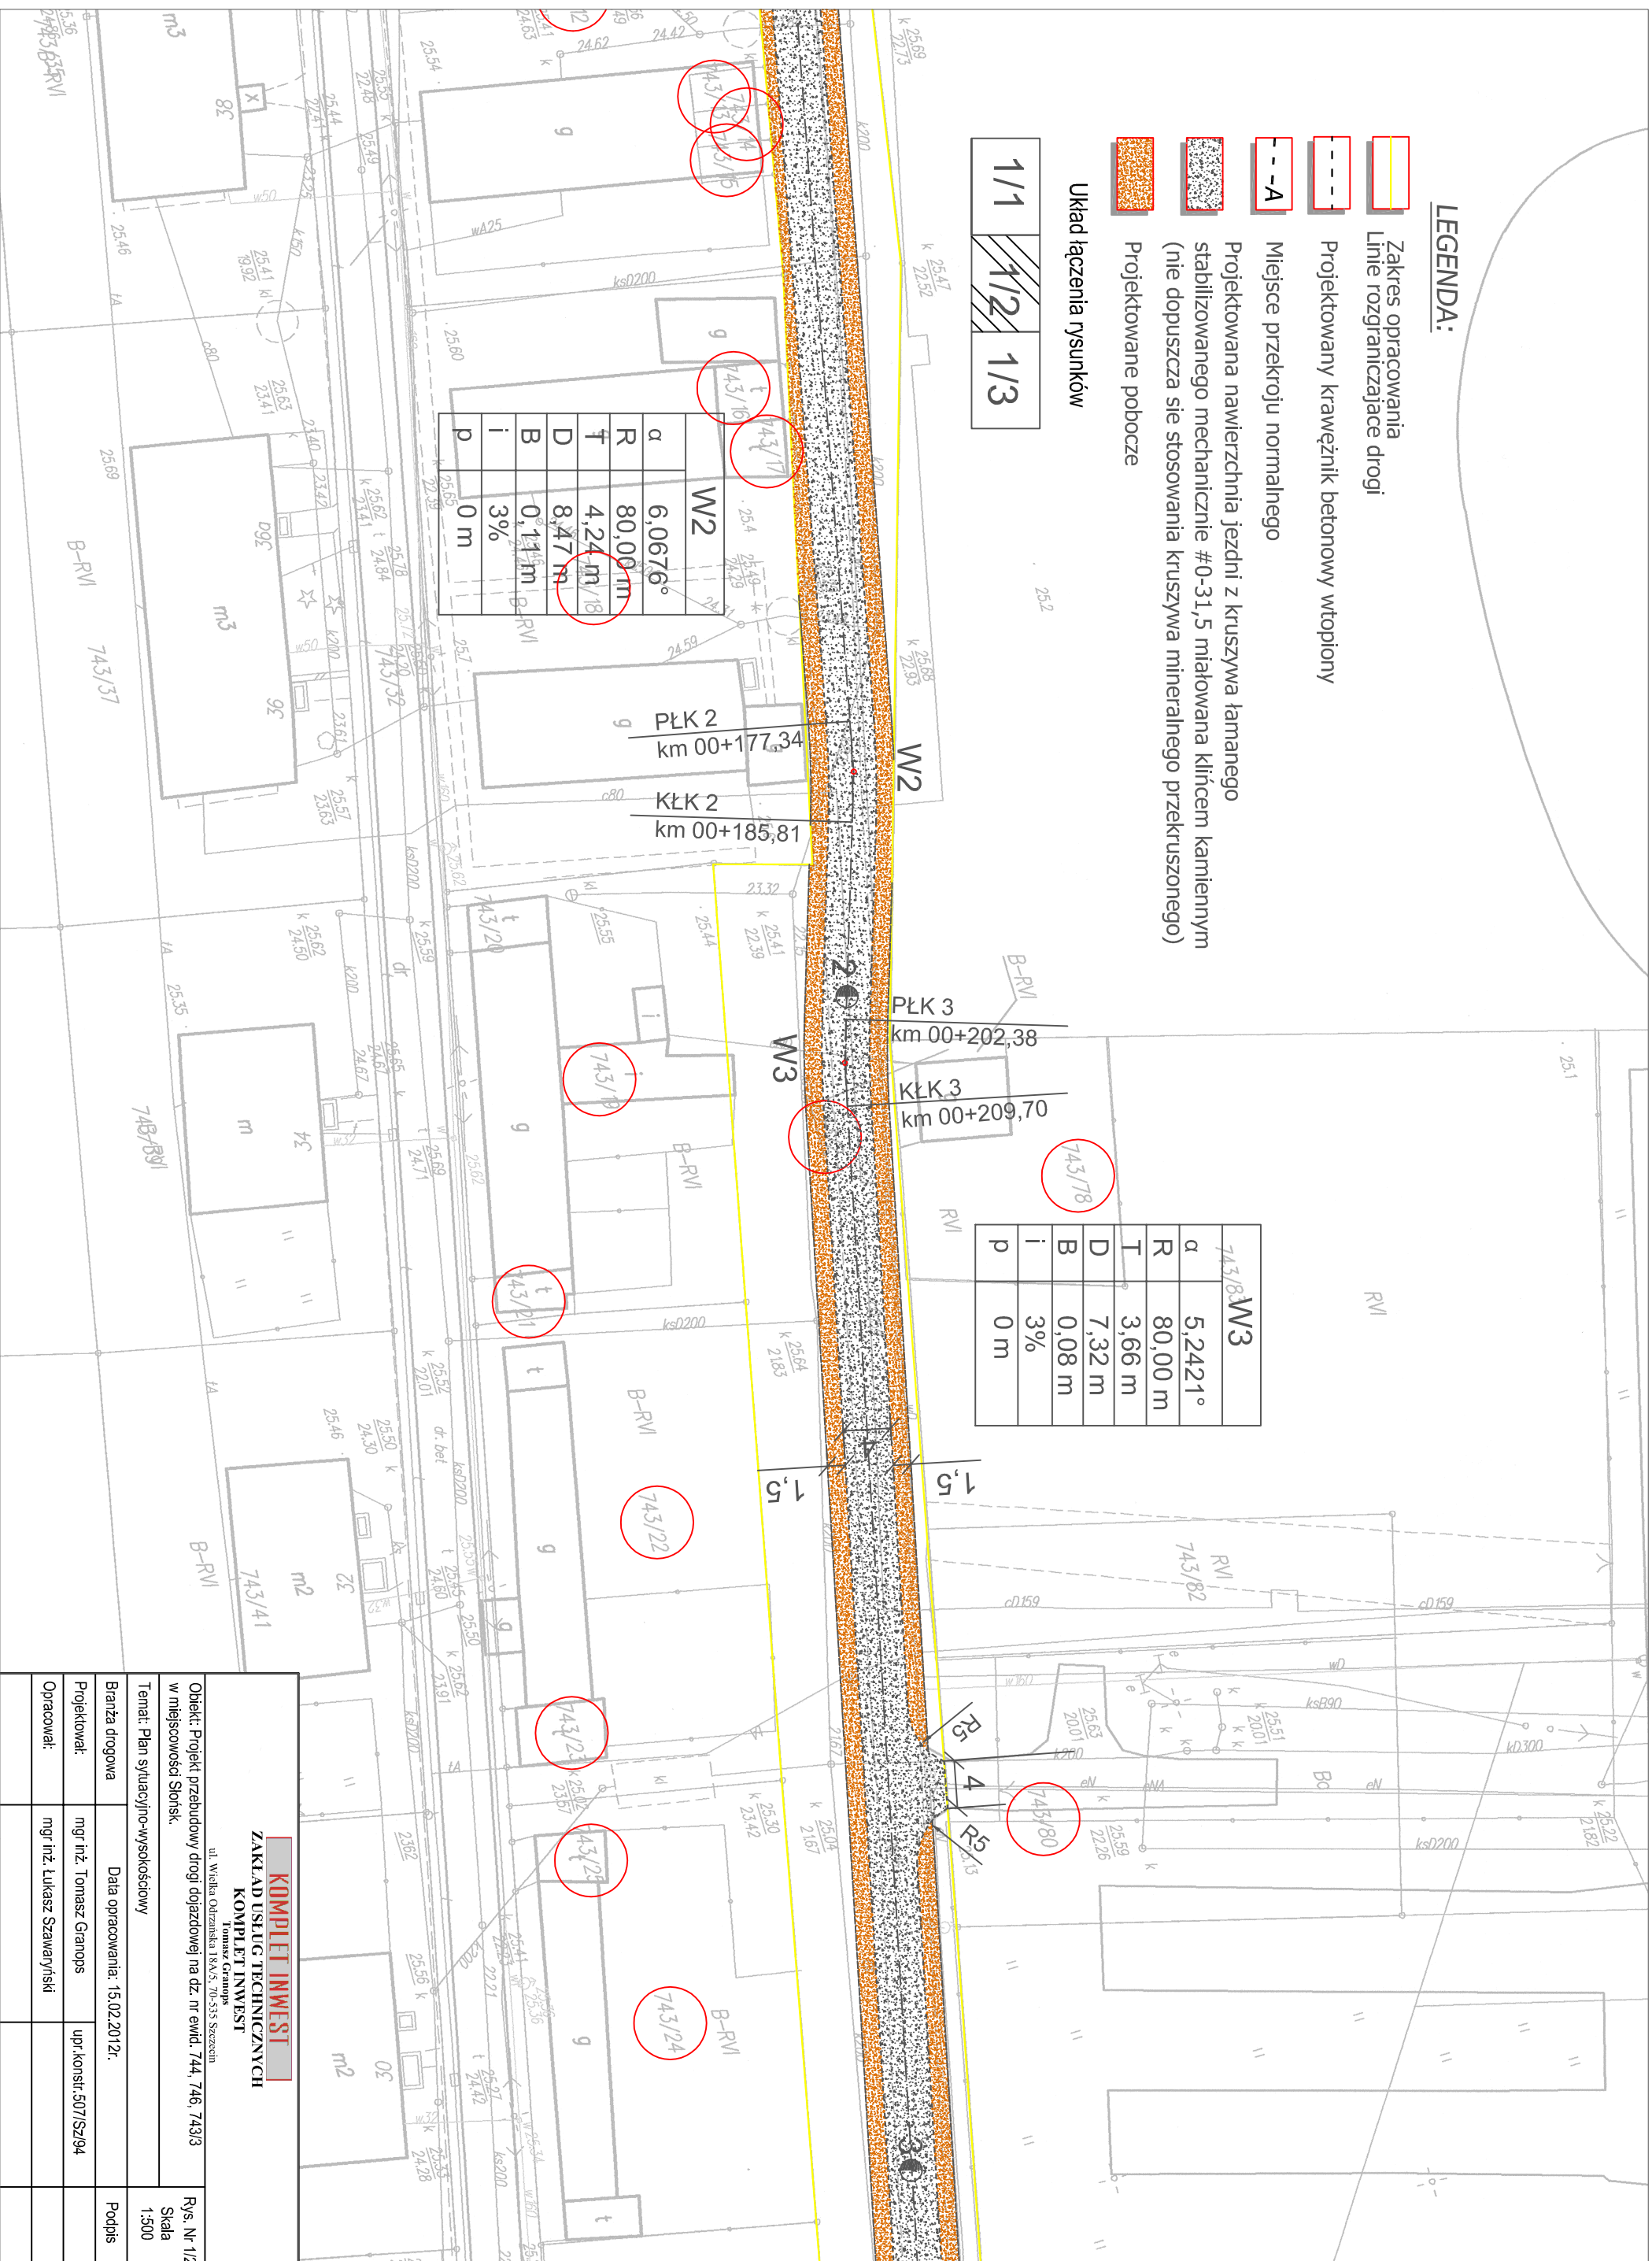


LEGENDA:

-  Zakres opracowania
-  Linie rozgraniczające drogi
-  Projektowany krawężnik betonowy wtopiony
-  Miejsce przekroju normalnego
-  Projektowana nawierzchnia jezdni z kruszywa łamanego stabilizowanego mechanicznie #0-31,5 miatowana kłińcem kamiennym (nie dopuszcza się stosowania kruszywa mineralnego przekruszonego)
-  Projektowane pobocze

Układ łączenia rysunków



α	6,0676°
R	80,00 m
T	4,24 m / 8
D	8,47 m
B	0,14 m
i	3%
p	0 m

α	5,2421°
R	80,00 m
T	3,66 m
D	7,32 m
B	0,08 m
i	3%
p	0 m

KOMPLET INWEST
ZAKŁAD USŁUG TECHNICZNYCH
KOMPLET INWEST
Tomasz Garanopolski
ul. Wielka Odrzańska 18A/S, 70-535 Szczecin

Opis:	Projekt przebudowy drogi dojazdowej na dz. nr ewid. 744, 746, 743/3 w miejscowości Słońsk.	Rys. Nr 1/2 Skala 1:500
Temat:	Plan sytuacyjny-wysokościowy	Podpis
Branża drogowca	Data opracowania: 15.02.2012r.	
Projektował:	mgr inż. Tomasz Garanopolski	upr.konstr.507/SZ/94
Opracował:	mgr inż. Lukasz Szawaryński	