


SCHEMAT BUDYNKU

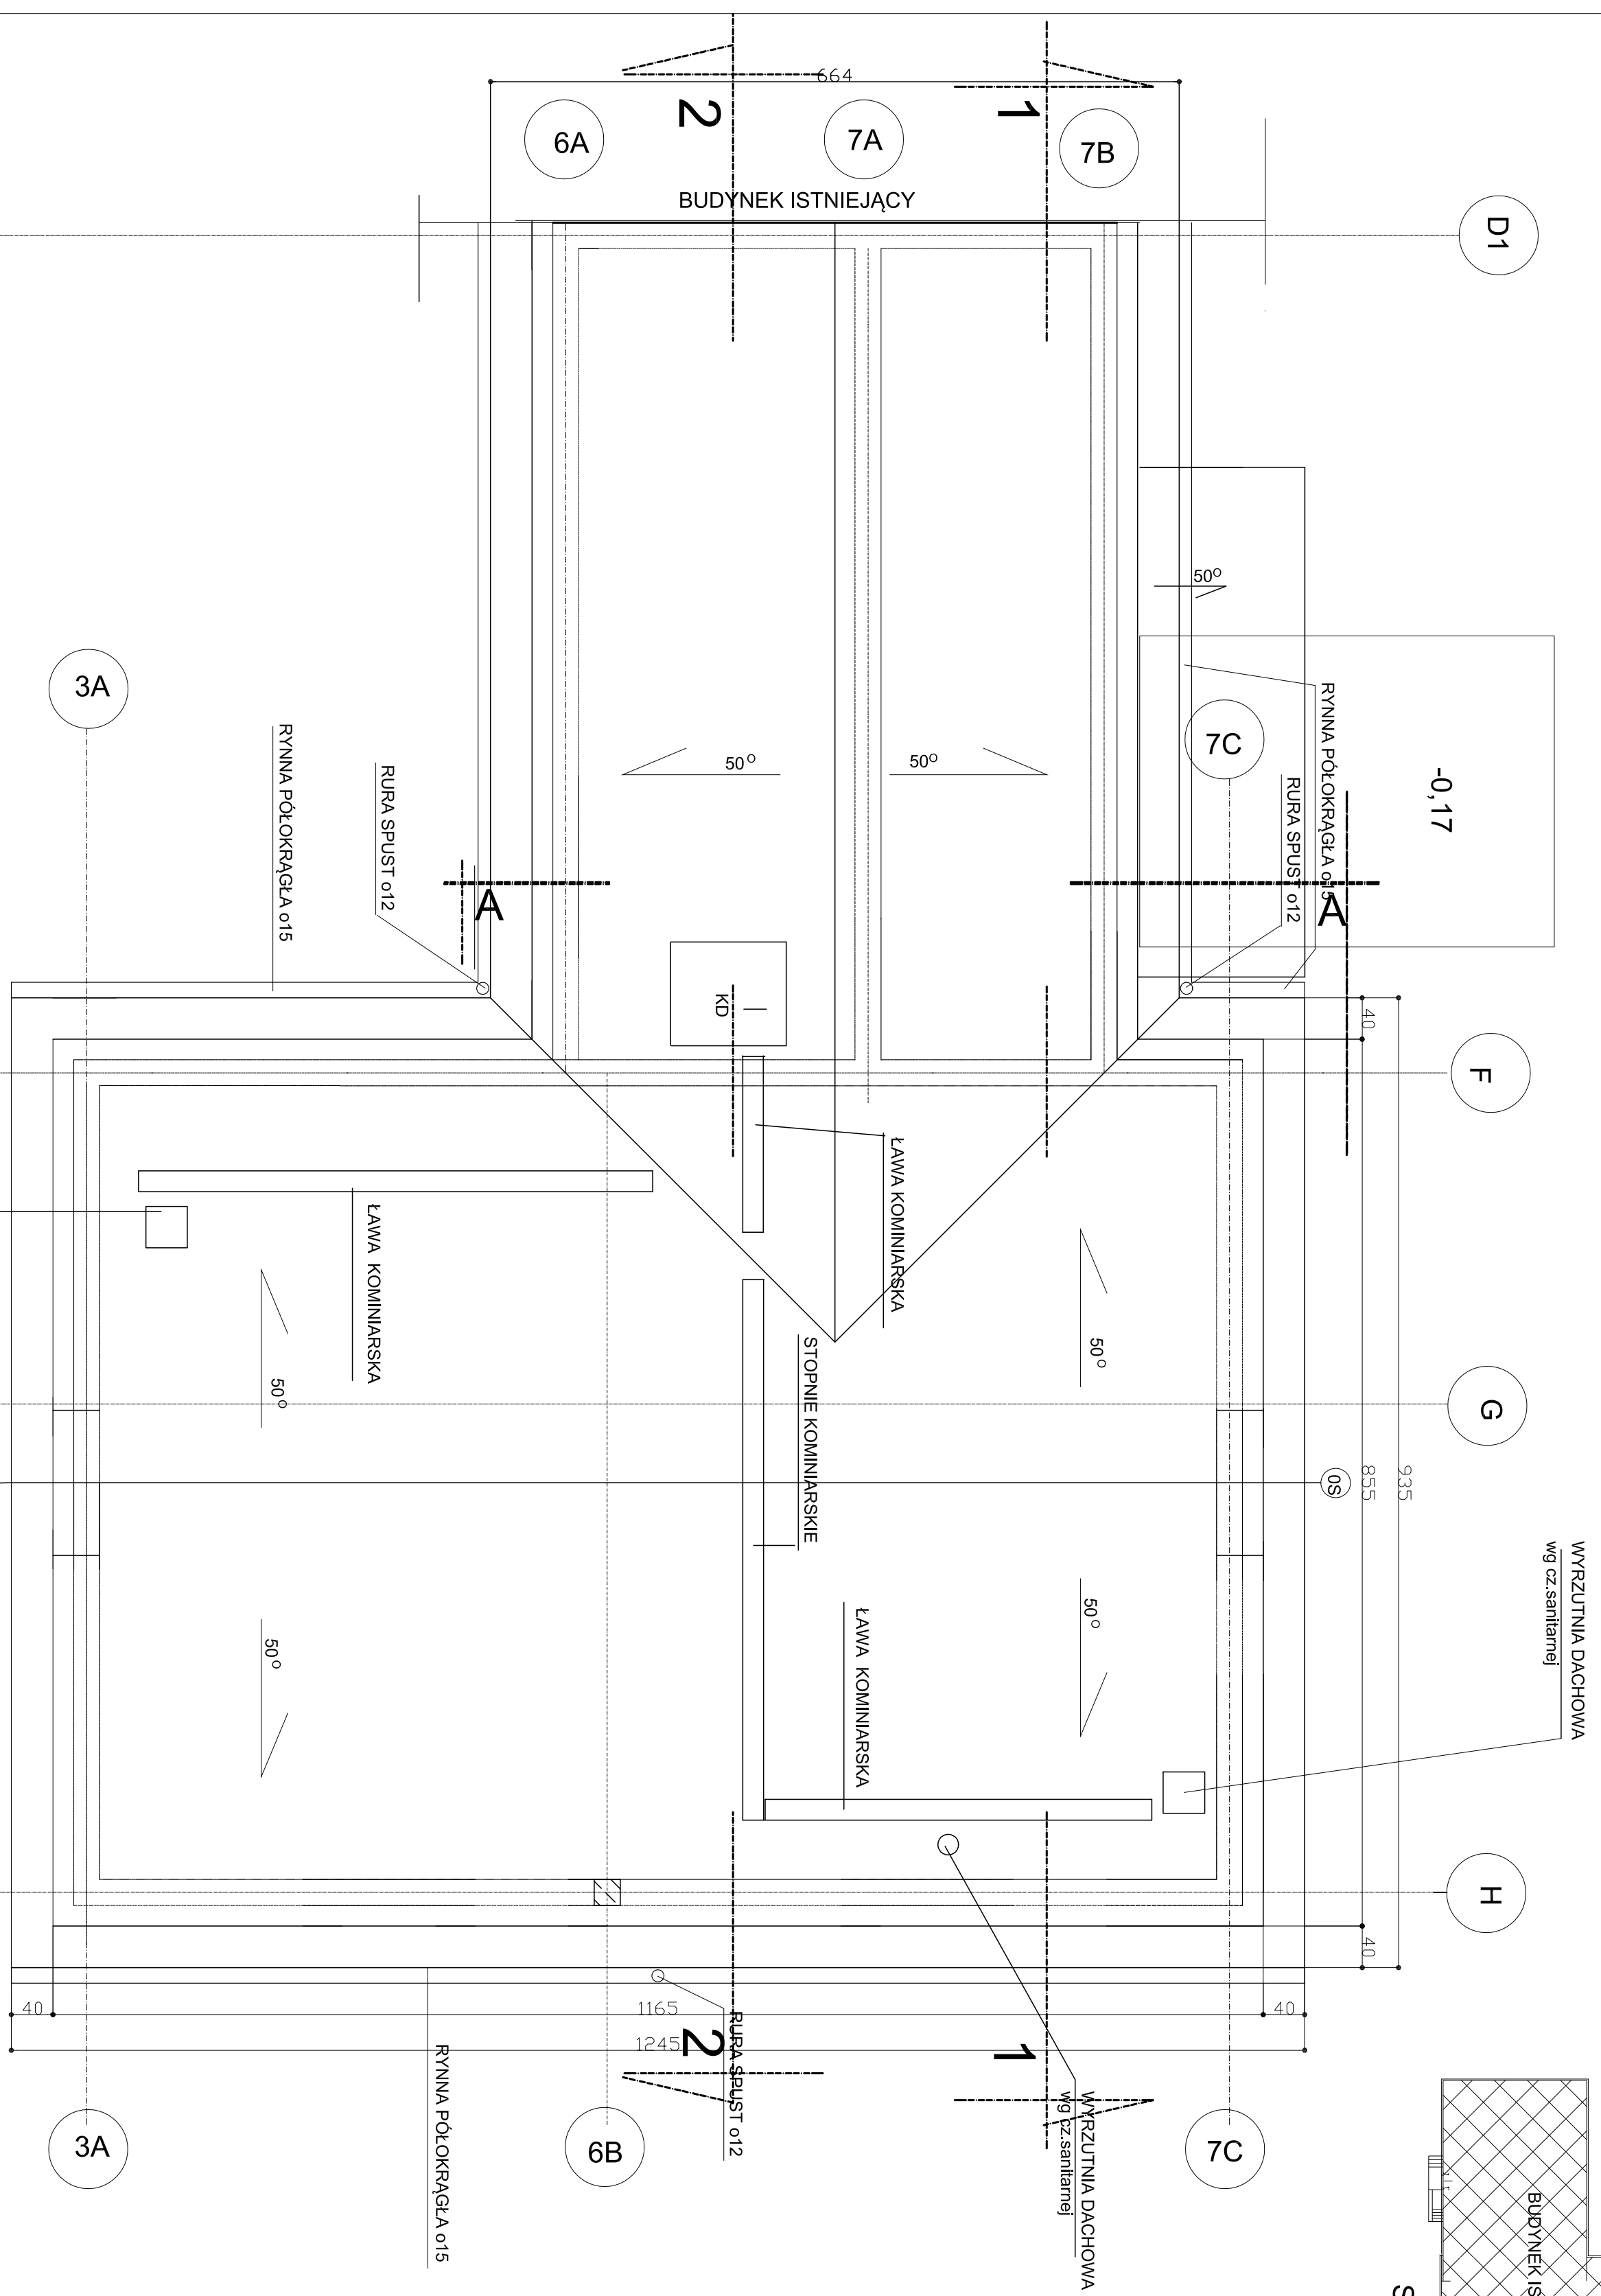

RZUT DACHU

		PRACOWNIA PROJEKTOWO-WYKONAWCZA "MODUL" - Inż. Nella Jurasiak 66-300 Międzyzrzecz ul. Moniuszki 4 tel. 957412317 n.jurasik@o2.pl	
INWESTYCJA	ROZBUDOWA oraz PRZEBUDOWA BUDYNKU PRZEDSZKOLA na działce o nr ewid. 1518 w jedn. ewid. SŁONSK, w obrębie SŁONSK	NR RYS.:	
OBIEKT	PRZEDSZKOLE DOBUDOWA	BRANŻA:	A
TYTUŁ RYS.	RZUT DACHU	SKALA	1:50
ARCHITECTURA	PROJEKTANT mgr inż. Agnieszka Kławińska	SPRAWDZIŁ	mgr inż. Robert Kamiński
DATA	02-2017		