


SCHEMAT BUDYNKU

- LEGENDA**
- ▨ ŚCIANA PROJEKTOWANA
 - ▤ ŚCIANA DO ROZBIÓRKI
 - ▧ ŚCIANA ADAPTOWANA
 - ▩ POJEKTOWANE OCIEPLENIE

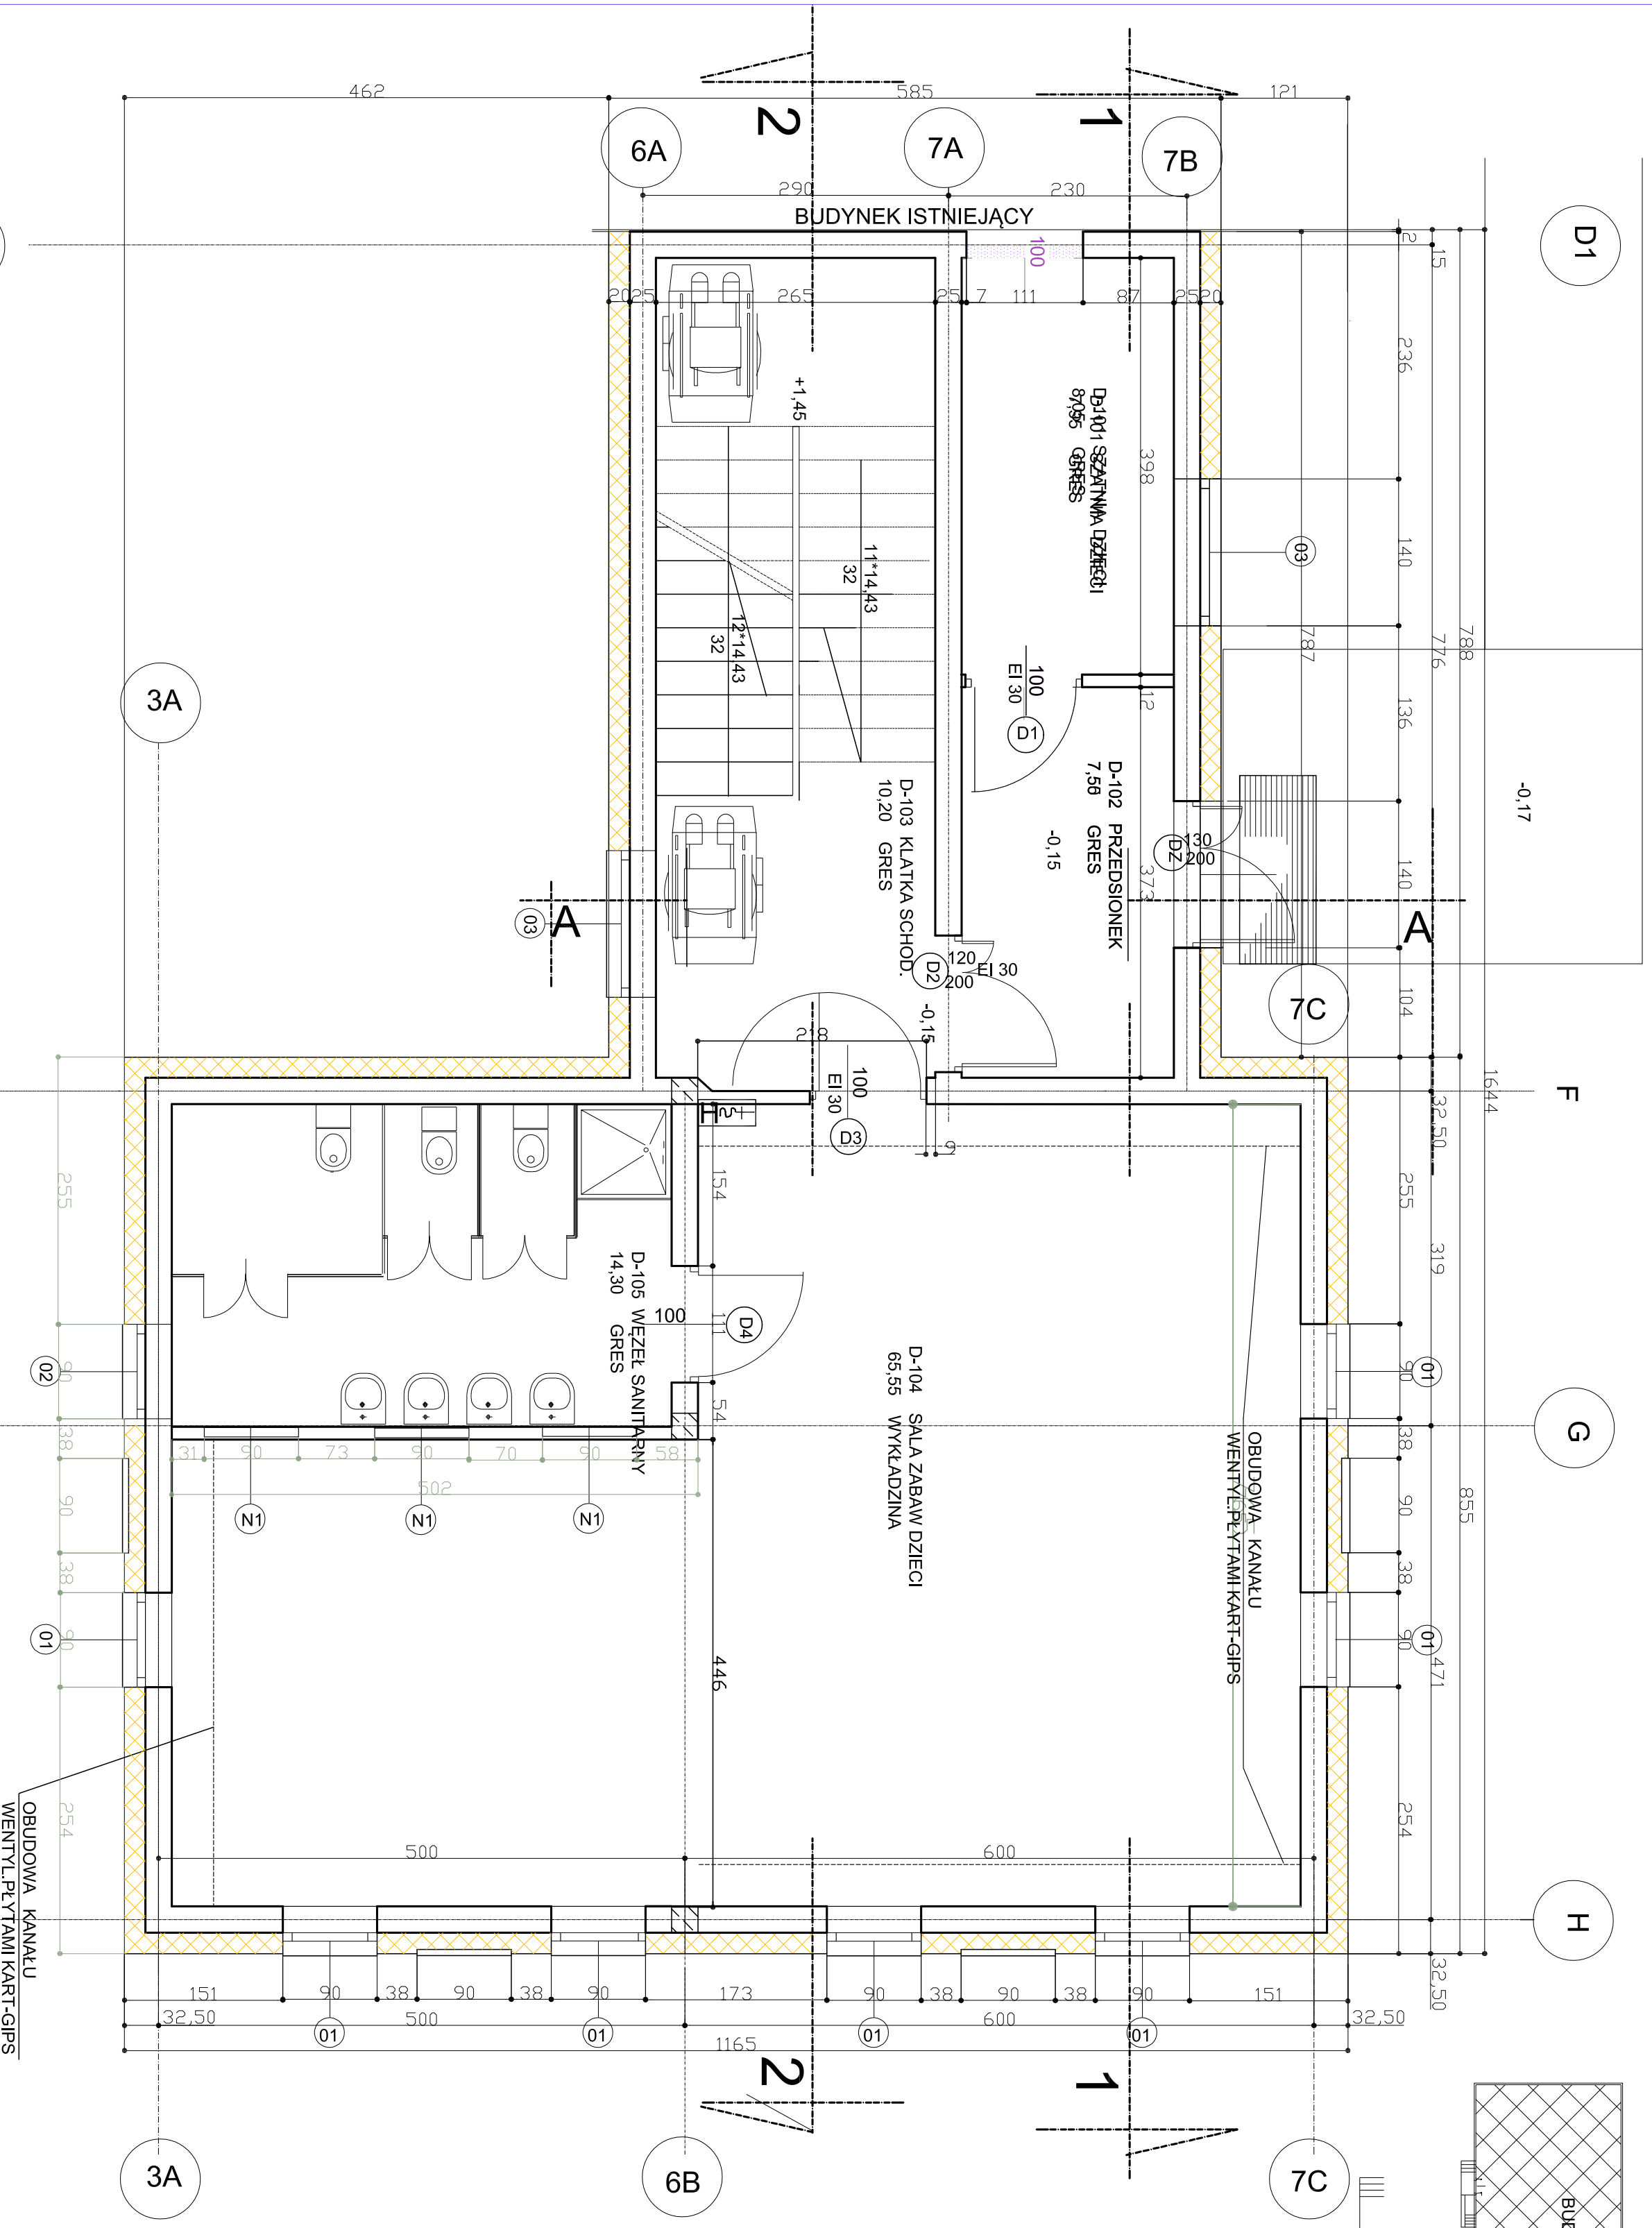

RZUT PARTERU

PRACOWNIA PROJEKTOWO-WYKONAWCZA "MODUL" 66-300 Międzyrzecz ul. Młociński 4 tel. 957412317 m.jurysta@o2.pl	
INWESTYCJA	ROZBUDOWA oraz PRZEBUDOWA BUDYNKU PRZEDSZKOLA na działce o nr 1518 w jedn. ewid. SŁONSK w obrębie SŁONSK
OBIEKT	PRZEDSZKOLE DOBUDOWA
TYTUŁ RYS.	RZUT PARTERU
ARCHITECTURA	PROJEKTANT mgr inż. Anna Kobińska
SPRAWDZIE	mgr inż. Anna Kobińska
	mgr inż. Anna Kobińska