


Obiekt:	Wodociąg Lemierzycy - Kąpiny	RVS NR	4
Projekt:	Projekt zagospodarowania terenu - cz.2	SKALA	1:500

**OZNACZENIA:**  
 - sieć wodociągowa - istniejąca  
 - sieć wodociągowa - projektowana  
 - 30 - punkt załamania osi wodociągu

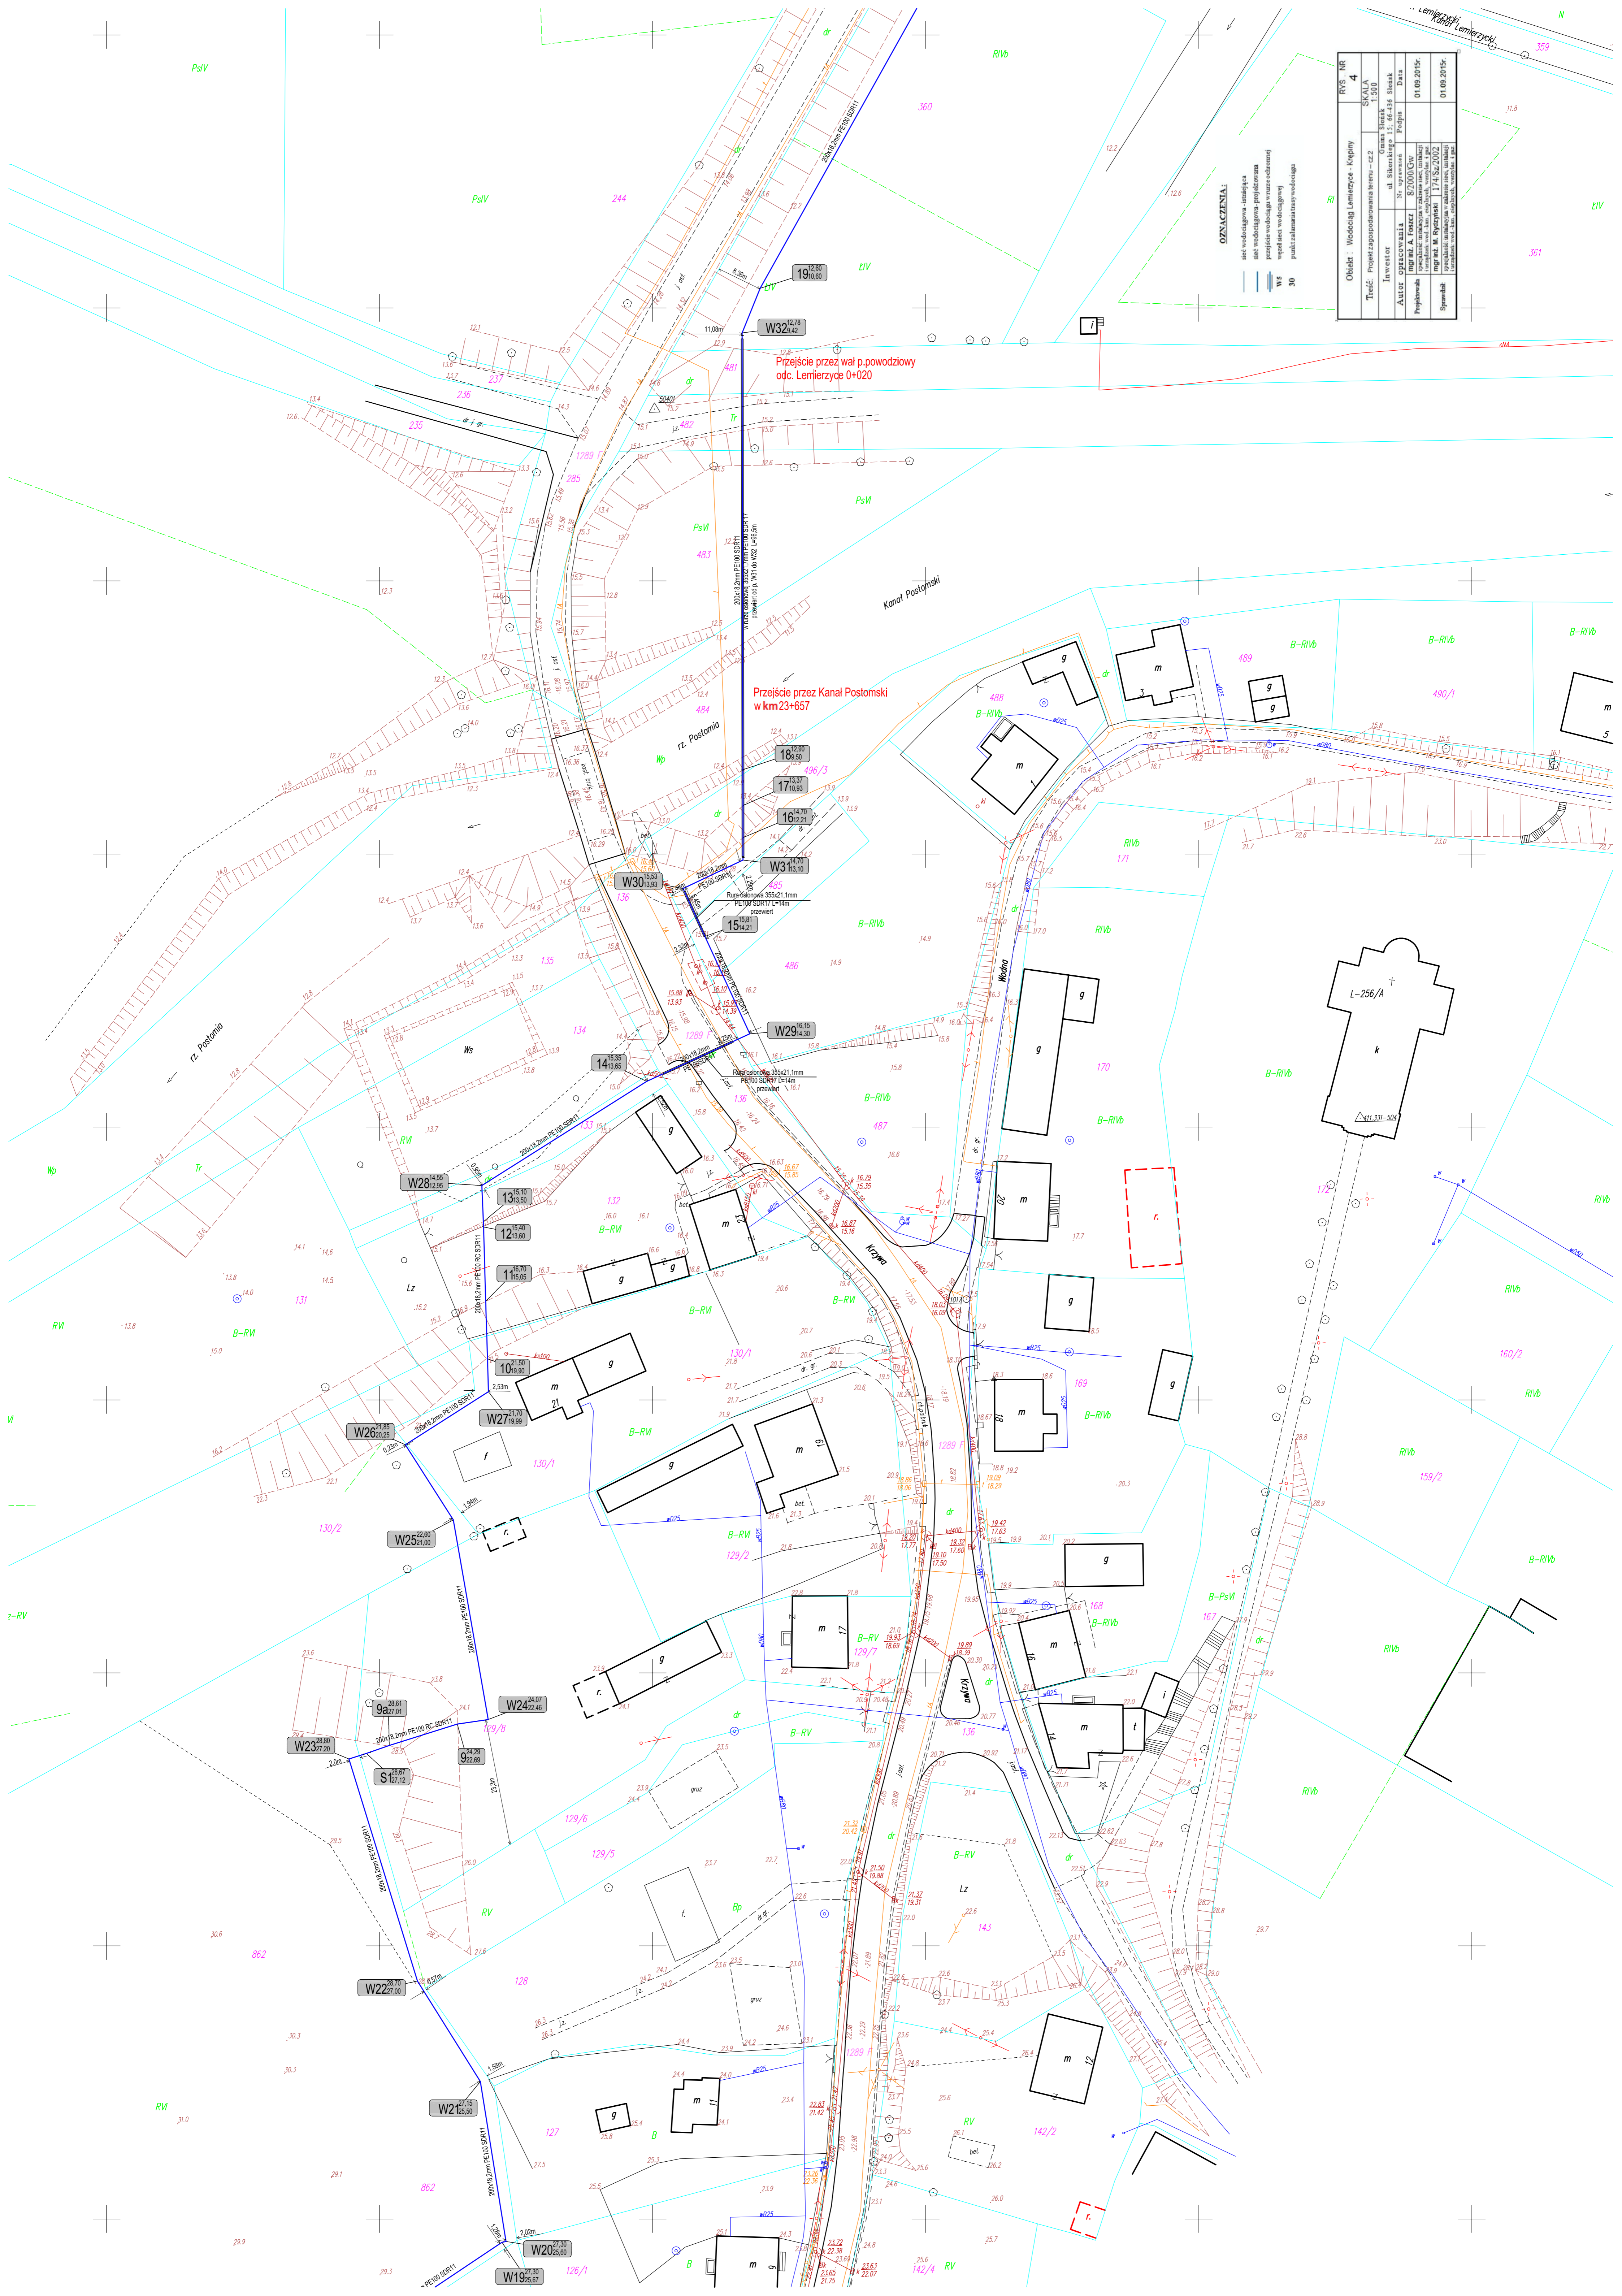

Przebieg przez wał p.powodziowy odc. Lemierzycy 0+020

Przebieg przez Kanal Postomski w km 23+657