


OZNACZENIA:

- siat wodociągowa - istniejąca
- siat wodociągowa - projektowana
- przejście wodociąga w rurze ochronnej
- WS - wzniesienie wodociągowej
- 30 - punkt zamontowany wodociąga

Obiekt:	Wodociąg Lemierzyca - Krupiny	RYS: NR	6

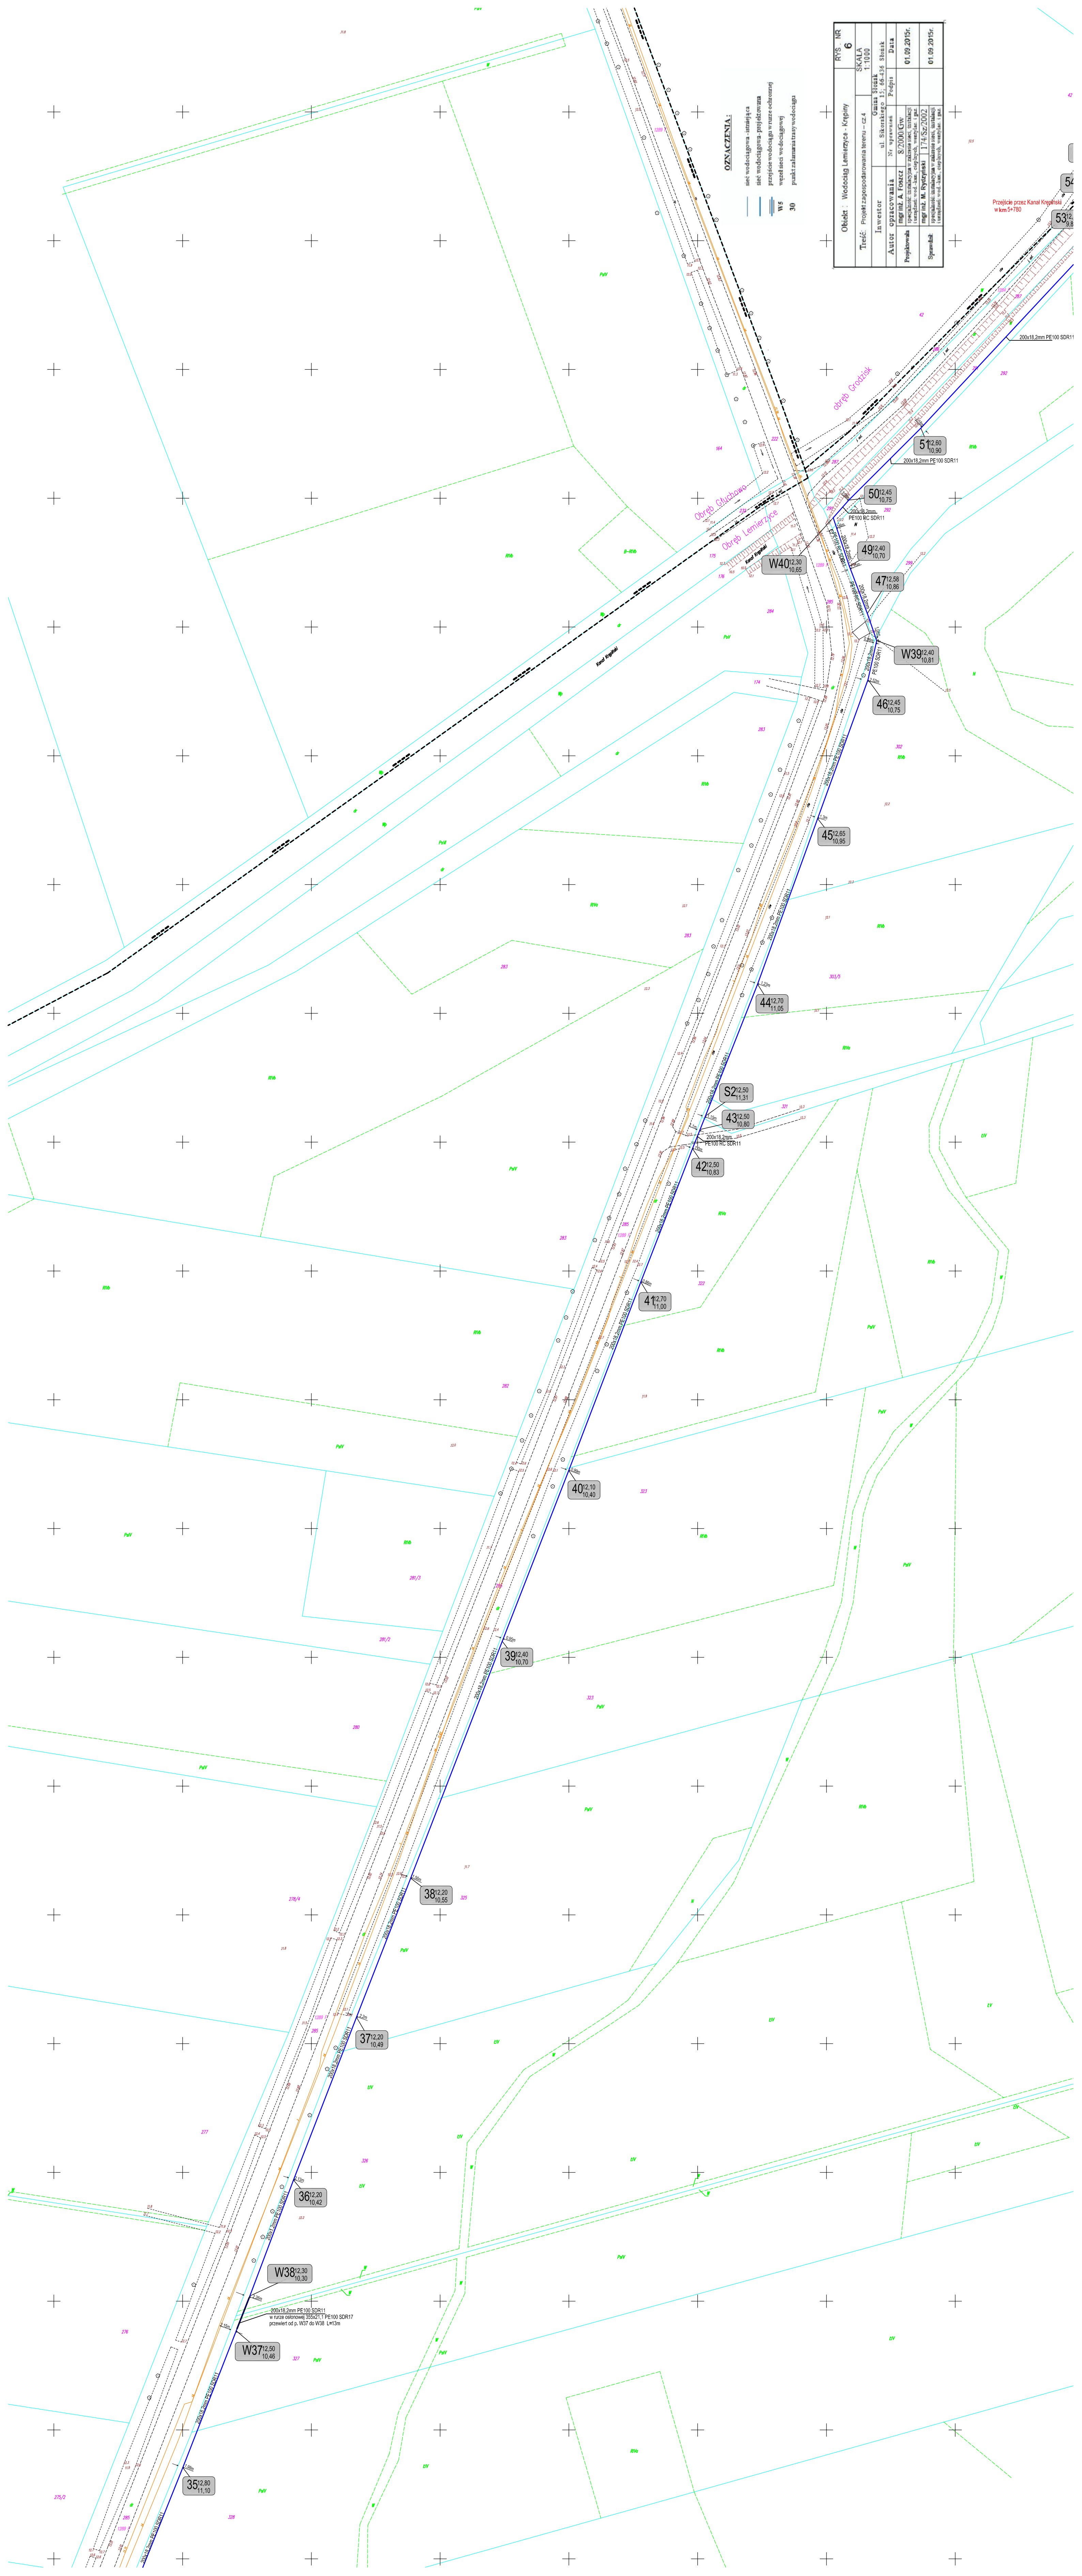

Przebieg przez Kanał Kropiński
w km 5+780

53

200x18,2mm PE100 SDR11

51 2,60
10,90

50 2,45
10,75

49 2,40
10,70

47 2,58
10,86

W39 2,40
10,81

46 2,45
10,75

W40 2,30
10,65

45 2,65
10,85

44 2,70
11,05

S2 2,50
11,31

43 2,50
10,80

42 2,50
10,83

41 2,70
11,00

40 2,10
10,40

39 2,40
10,70

38 2,20
10,55

37 2,20
10,49

36 2,20
10,42

W38 2,30
10,30

W37 2,50
10,46

35 2,80
11,10