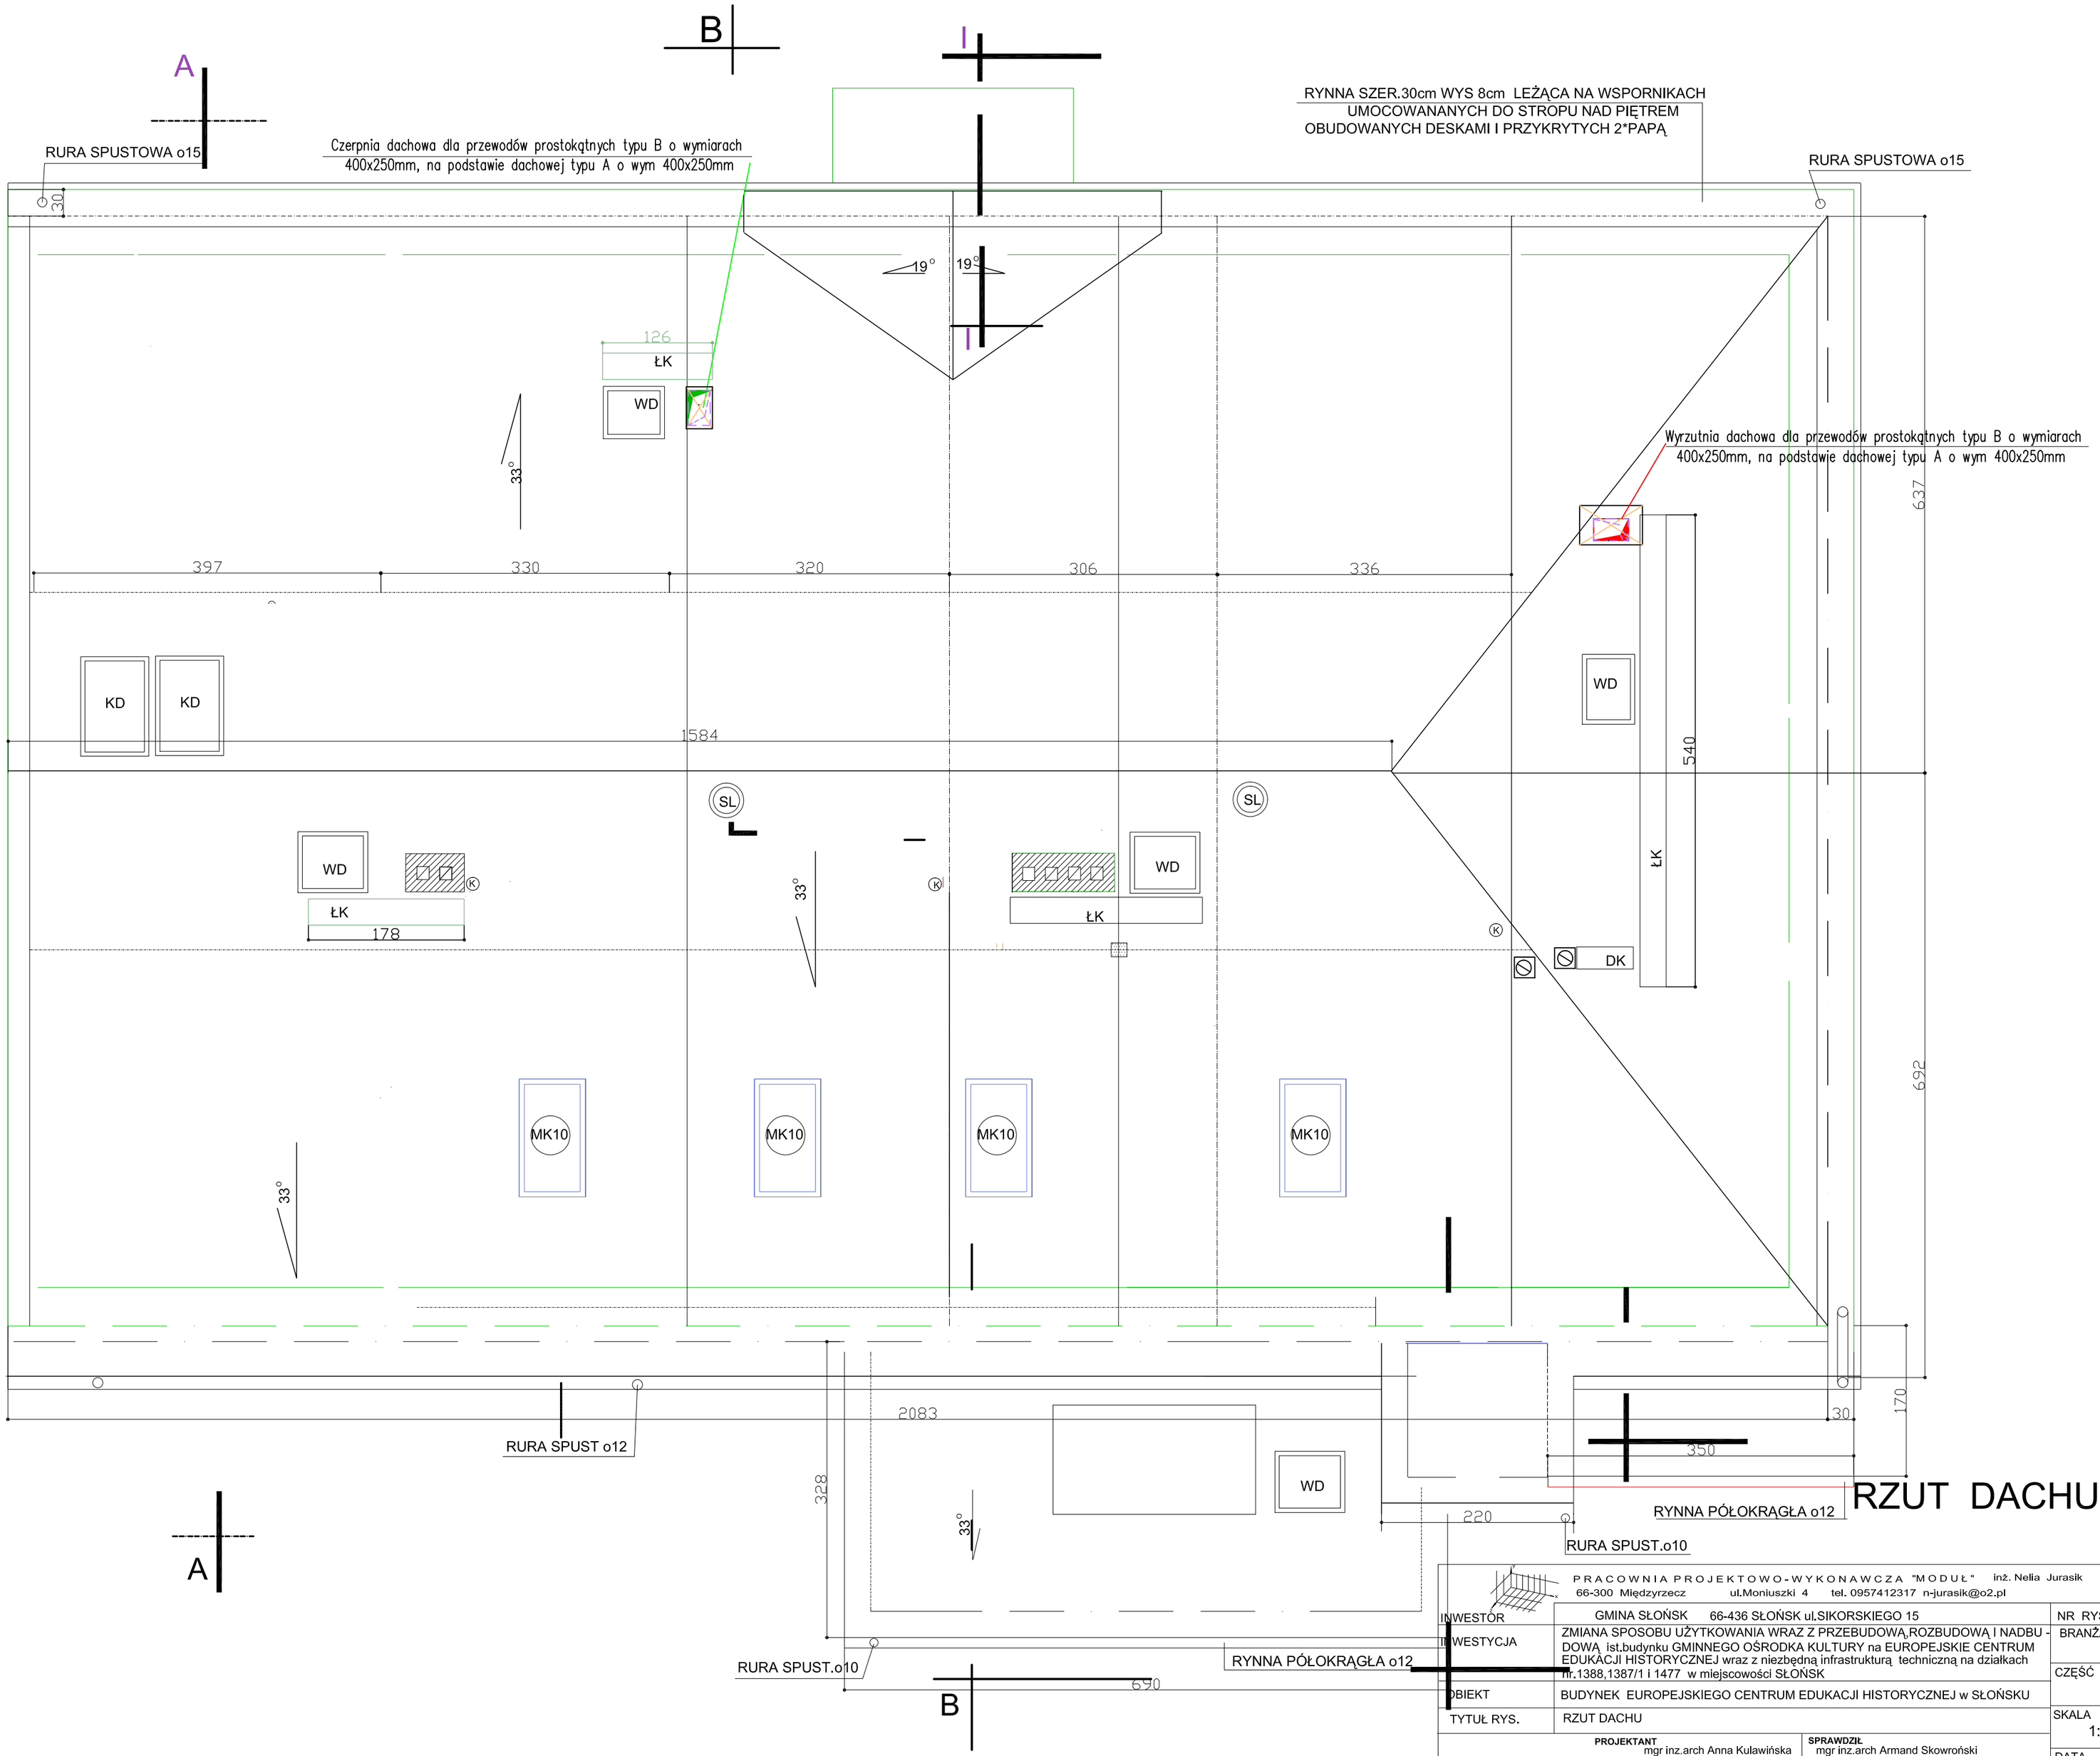

RZUT DACHU

PRACOWNIA PROJEKTOWO-WYKONAWCZA "MODUŁ" inż. Nelia Jurasik
66-300 Międzyrzecz ul.Moniuszki 4 tel. 0957412317 n-jurasik@o2.pl

INWESTOR	GMINA SŁOŃSK 66-436 SŁOŃSK ul.SIKORSKIEGO 15	NR RYS. :
INWESTYCJA	ZMIANA SPOSOBU UŻYTKOWANIA WRAZ Z PRZEBUDOWĄ,ROZBUDOWĄ I NADBUDOWĄ ist.budynku GMINNEGO OŚRODKA KULTURY na EUROPEJSKIE CENTRUM EDUKACJI HISTORYCZNEJ wraz z niezbędną infrastrukturą techniczną na działkach nr.1388,1387/1 i 1477 w miejscowości SŁOŃSK	BRANŻA B CZĘŚĆ B
OBIEKT	BUDYNEK EUROPEJSKIEGO CENTRUM EDUKACJI HISTORYCZNEJ w SŁOŃSKU	SKALA 1:50
TYTUŁ RYS.	RZUT DACHU	DATA 04-2015

PROJEKTANT
mgr inz.arch Anna Kulawińska
upr.nr.37/88/ZG
spec.architektura

SPRAWDZIŁ
mgr inz.arch Armand Skowroński
upr.nr.38/88/ZG
spec.architektura