


A

B

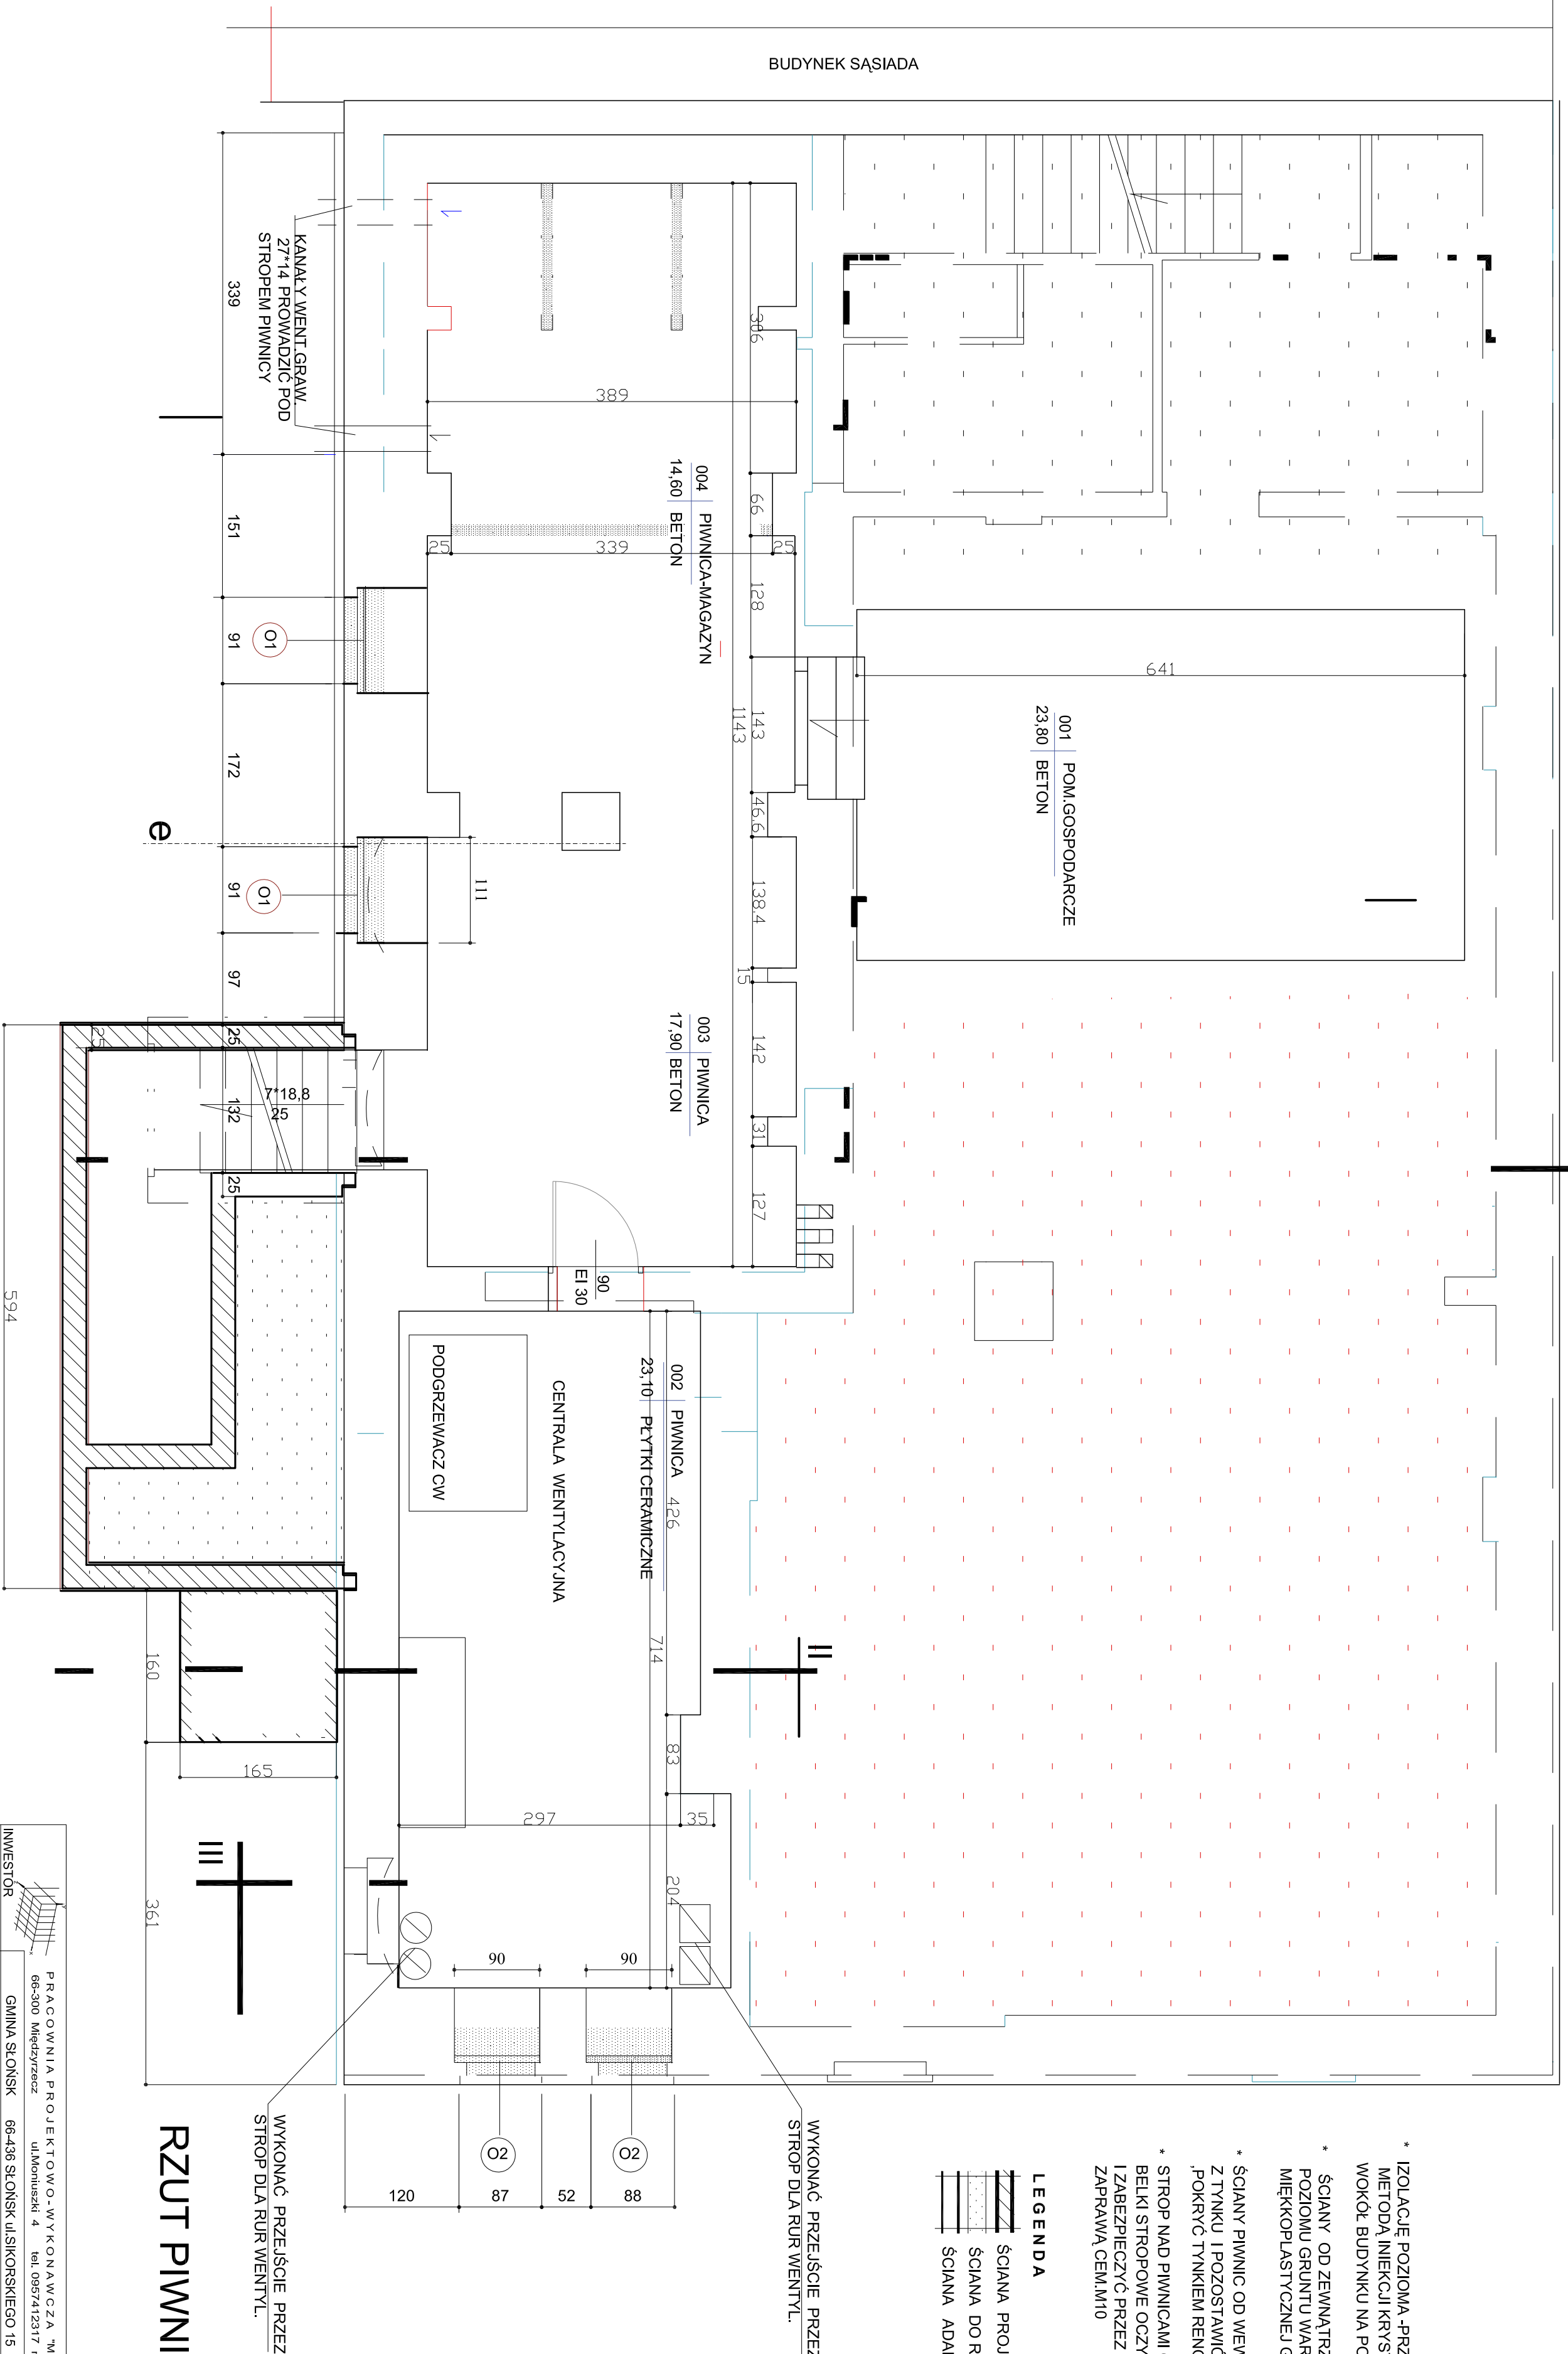

- * IZOLACJĘ POZIOMĄ -PRZEPCONA - WYKONAĆ METODĄ INIEKCJI KRYSZTAŁICZNEJ WOKÓŁ BUDYNKU NA POZIOMIE -0,05
- * ŚCIANY OD ZEWNĄTRZ IZOLOWAĆ DO POZIOMU GRUNTU WARSZTAWA GLINY MIĘKKOPLASTYCZNEJ GRUB. 15cm
- * ŚCIANY PIWNIC OD WEW. OCZYŚCIĆ Z TYNKU I POZOSTAWIĆ DO WYSCHNIĘCIA POKRYĆ TYNKIEM RENOWACYJNYM
- * ŚCIANY NAD PIWNICAMI OCZYŚCIĆ Z TYNKU BELKI STROPOWE OCZYŚCIĆ Z KOROZJI I ZABEZPIECZYĆ PRZEZ OTYNKOWANIE ZAPRAWA CEM.M10

LEGENDA

- ŚCIANA PROJEKTOWANA
- ŚCIANA DO ROZBIÓRKI
- ŚCIANA ADAPTOWANA

WYKONAĆ PRZEJŚCIE PRZEZ STROP DLA RUR WENTYL.

WYKONAĆ PRZEJŚCIE PRZEZ STROP DLA RUR WENTYL.

RZUT PIWNIC

PRACOWNIA PROJEKTOWO-WYKONAWCZA "MODUL" - Inż. Nella Jurak		NR. RYS. :	
INWESTOR	66-300 Międzyzdrze	BRANŻA	B
INWESTYCJA	MIANIE SŁONSK 66-436 SŁONSK UL.SIKORSKIEGO 15	CZEŚĆ	B
OBIEKT	ZMIANA SPOSOBU UŻYTKOWANIA WRAZ Z PRZEBUDOWĄ, ROZBUDOWĄ I NADBUDOWĄ, ISŁUBNIEM GMINNEGO OSRODKA KULTURY NA EUROPEJSKIE CENTRUM EDUKACJI HISTORYCZNEJ wraz z niezbędną infrastrukturą, techniczną na działkach nr.1398, 1397/1 i 1477 w miejscowości SŁONSK	TYTUŁ RYS.	RZUT PIWNIC I FUNDAMENTÓW
PROJEKTANT	mgr inż.arch. Anna Kuliawska	SKALA	1:50
SPRAWDZIL	mgr inż.arch. Armand Skowroński	DATA	04-2015
spec.architektura	upr.nr.3168/ZG		
spec.architektura	upr.nr.38/68/ZG		
	spec.architektura		