


RURA SPUSZCZONA 05

RURA SPUSZCZONA 05

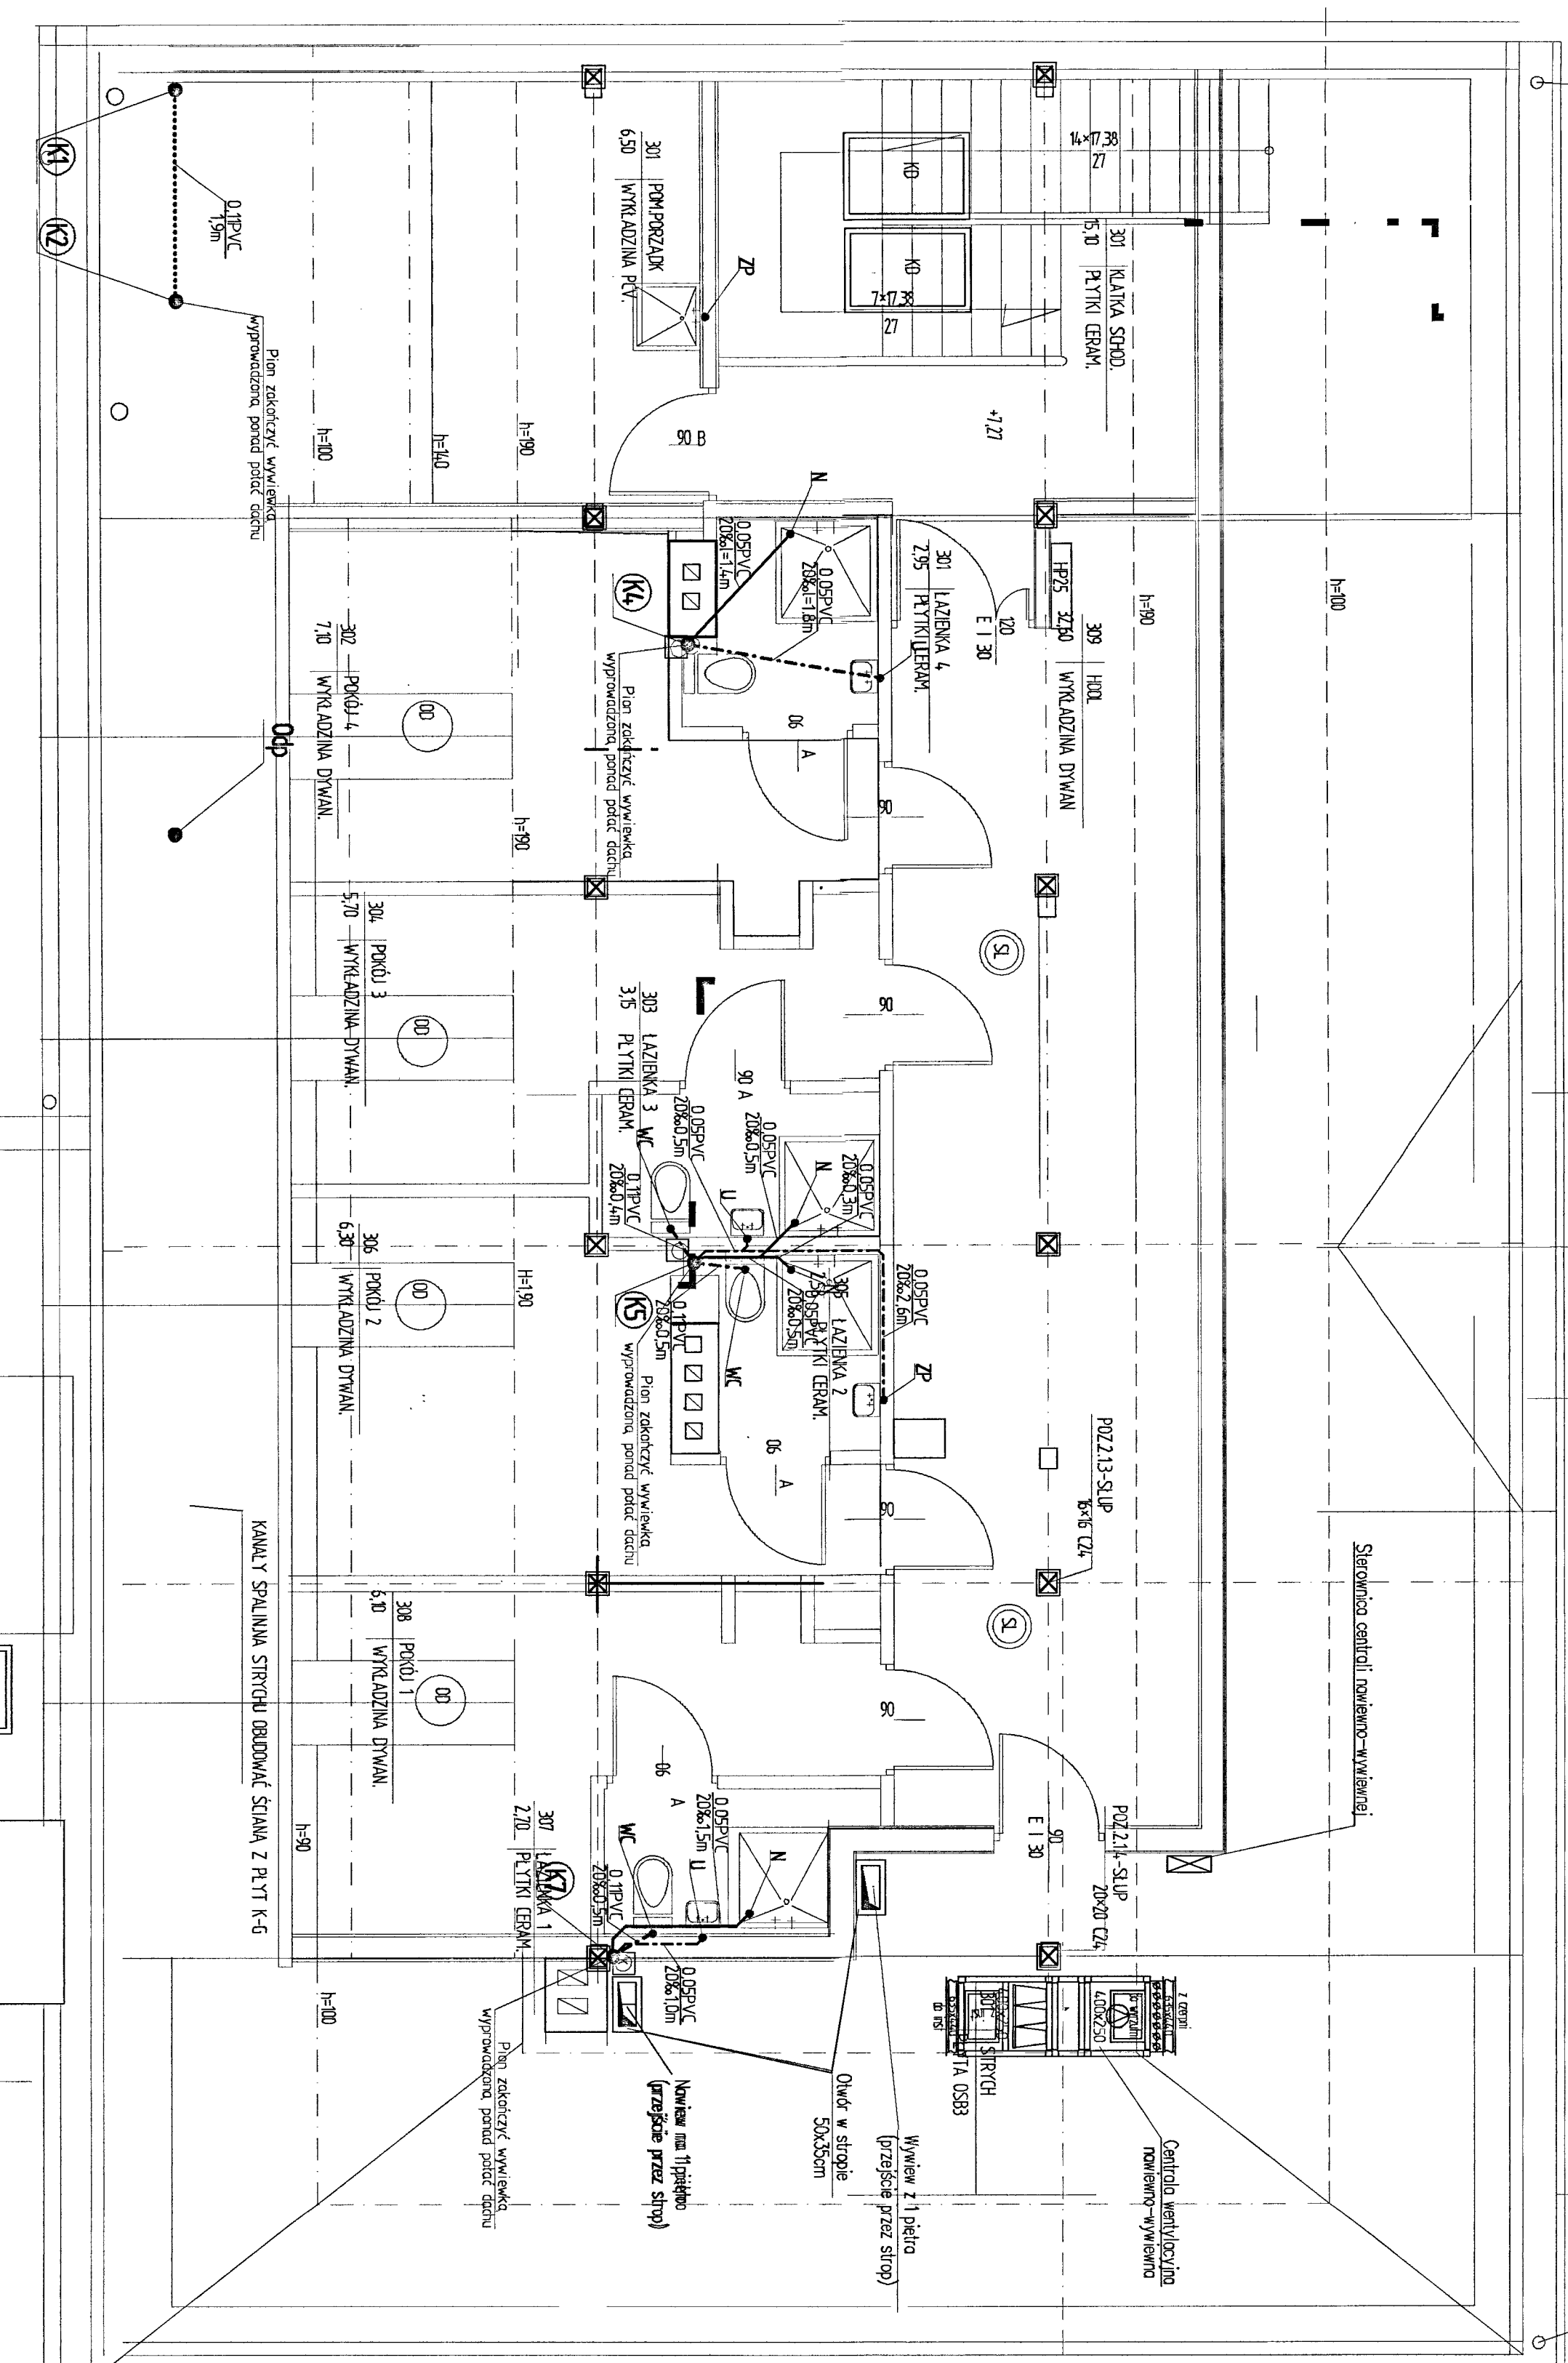

**Uwaga: Uwagi i oznaczenia jak na rzucie piwnic rys. nr 1/S**

### Poddasze

PRACOWNIA PROJEKTOWO-WYKONAWCZA		NR STR:
"MODUL"		50
inż. Nelia Jurasiuk		STADIUM
66-300 Niedzycze ul. Młociński 4		50
tel. 085742317 n-jurasik@azp		INWESTOR
Gmina Słotisk ul. Sikorskiego 15, 66-436 Słotisk		Zbiornia sposobu użytkowania wraz z przedbudową, nadbudową i nadbudowa
Istniejącego budynku Gminnego Ośrodka Kultury na		Europejskie Centrum Edukacji i Historii wraz z niezbędną infrastrukturą
Słotisk dz. nr 1388, 1387/1 i 1477		ADRES
RZUT PODDASZA - INSTALACJA KANALIZACJI SANITARNEJ		SKALA
PROJEKTANT		1:50
mgr inż. JOZEF ROZEWSKI		DATA
upr. nr 8/91/GW		04.2015
SPRZĄDZIŁ		
inż. REGINA ROGÓŻA		
upr. nr 72/70/GW		
PODPIS		
BANZA S		

STADIUM PROJEKTOWE  
 ul. Lipowa 1, 66-401 Sulbina  
 tel. 071 752 43 44 fax 071 752 43 51  
 Regon 140360022, NIP 66-200-70-20