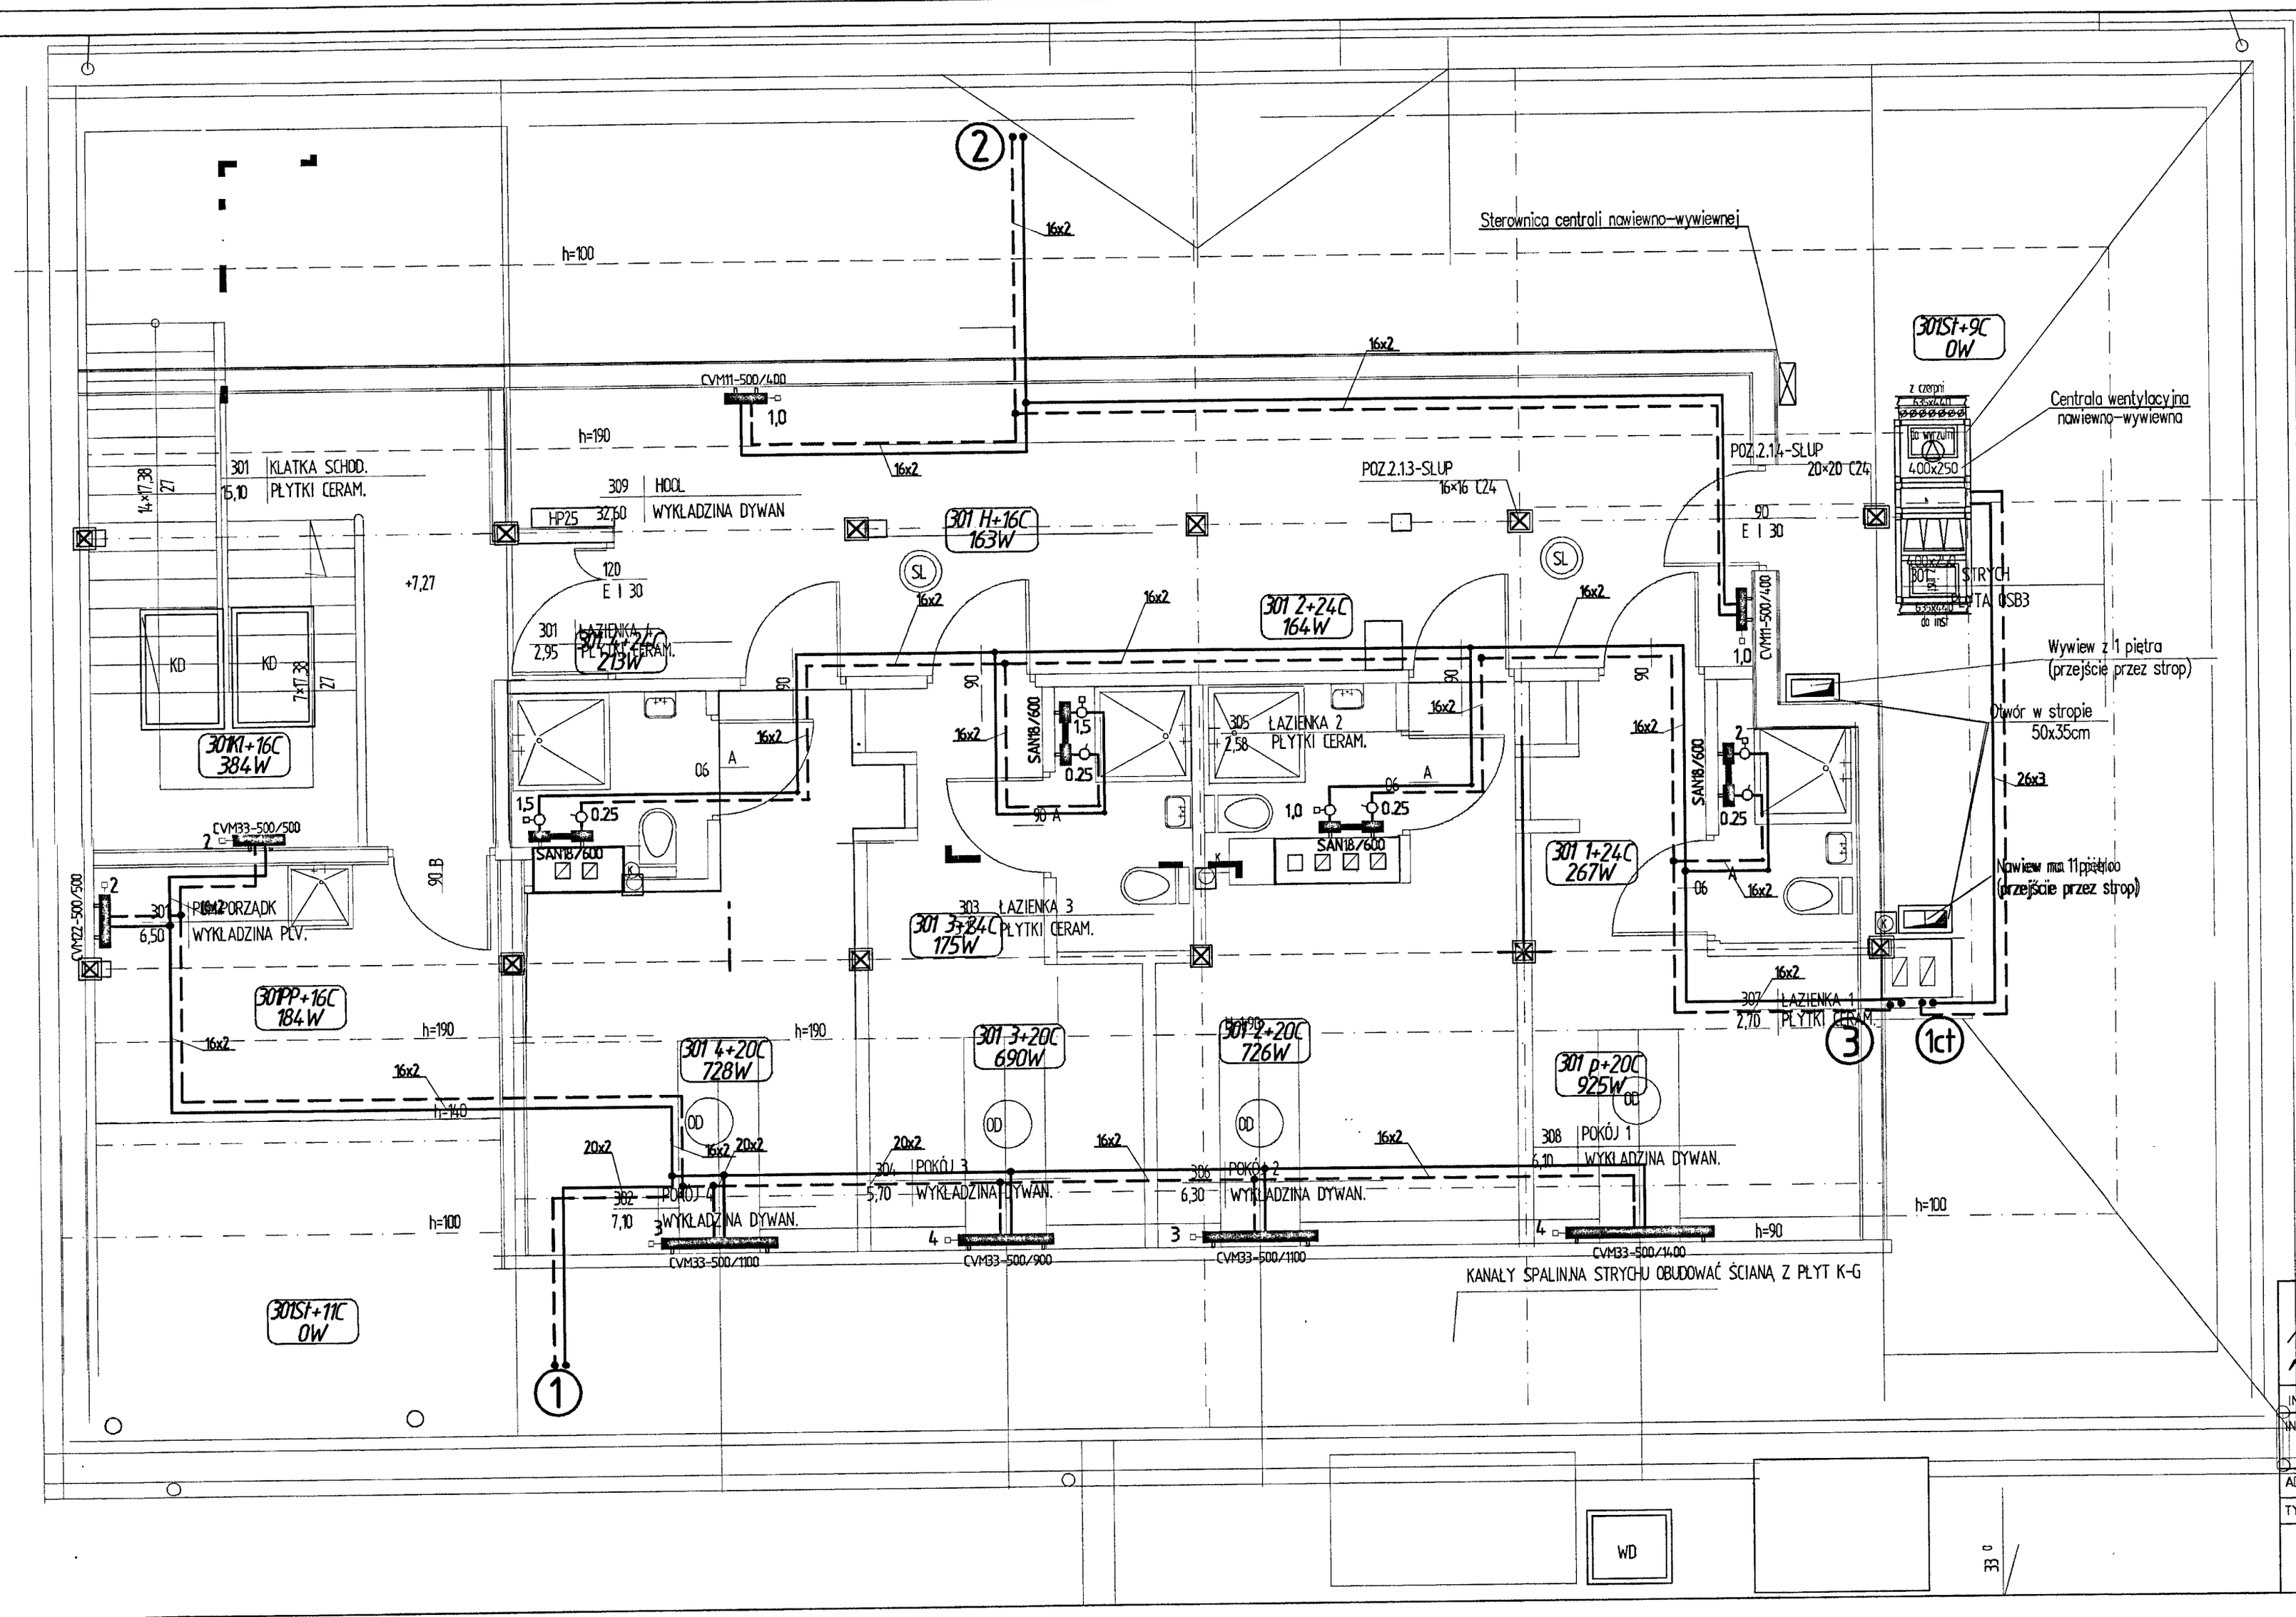

Uwaga: Uwagi i oznaczenia jak na rzucie piwnic rys. nr 9/S

Poddasze

PRACOWNIA PROJEKTOWO-WYKONAWCZA
"MODUŁ" inż. Nelia Jurasik
66-300 Międzyrzecz ul.Maniuszki 4 tel. 0957421317 n-jurasik@o2.pl

NR STR.:	58
INWESTOR	Gmina Stołsk ul. Sikorskiego 15, 66-436 Stołsk
INWESTYCJA	Zmiana sposobu użytkowania wraz z przebudową, rozbudową i nadbudowa istniejącego budynku Gminnego Ośrodka Kultury na Europejskie Centrum Edukacji Historycznej wraz z niezbędna infrastruktura
ADRES	Słońsk dz. nr 1388, 1387/1 i 1477
TYTUŁ RYS.	RZUT I PODDASZA - INSTALACJA C.O.
STADIUM	PB
NR RYS.:	12/S
BRANŻA	S
SKALA	1:50
DATA	04.2015

PROJEKTANT	PODPIS	SPRAWDZIŁ	PODPIS
mgr inż. JÓZEF ROZEWSKI upr. nr 8/91/Gw		inż. REGINA ROGOZA upr. nr 72/76/Gw upr. nr 42/91/Gw	

STAROSTWO POWIATOWE
WYDZIAŁ GEODEZJI
ul. Lipowa 1, tel. 95 758 43 43, fax 95 758 43 57
Regon 210606802, NIP 499-00-15-240