


Branża : PROJEKT BUDOWLANY		Objekt : Remont elewacji budynku Urzędu Gminy w Słomku ul. Sikorskiego 15. 66-436 Słomsk nr ewid. Gr. 1626/2 obręb 37-Słomsk		Inwestor : Gmina Słomsk 66-436 Słomsk ul. Sikorskiego 15	
Autor Oprac.	mgr inż. Ryszard Kamfonik	14.03.2018			
Projektant architektury	mgr inż. arch. Jolanta Duziak	14.03.2018			
Sprawdzający architektury	mgr inż. arch. Jolanta Duziak	14.03.2018			
Przełożony	mgr inż. arch. Jolanta Duziak	14.03.2018			
SKALAI: 50	RYS. NR 5	PRZEKRÓJ A-A			

STACJONOWO POWIATOWE
W SULECINIE
ul. Lipowa 18a, 66-200 Sulecin
tel. 95 755 52 43 do 46; fax 95 755 55 57
regon: 219499902, NIP: 428-00-0-240

PRZEKRÓJ A-A


SKALA 1:50

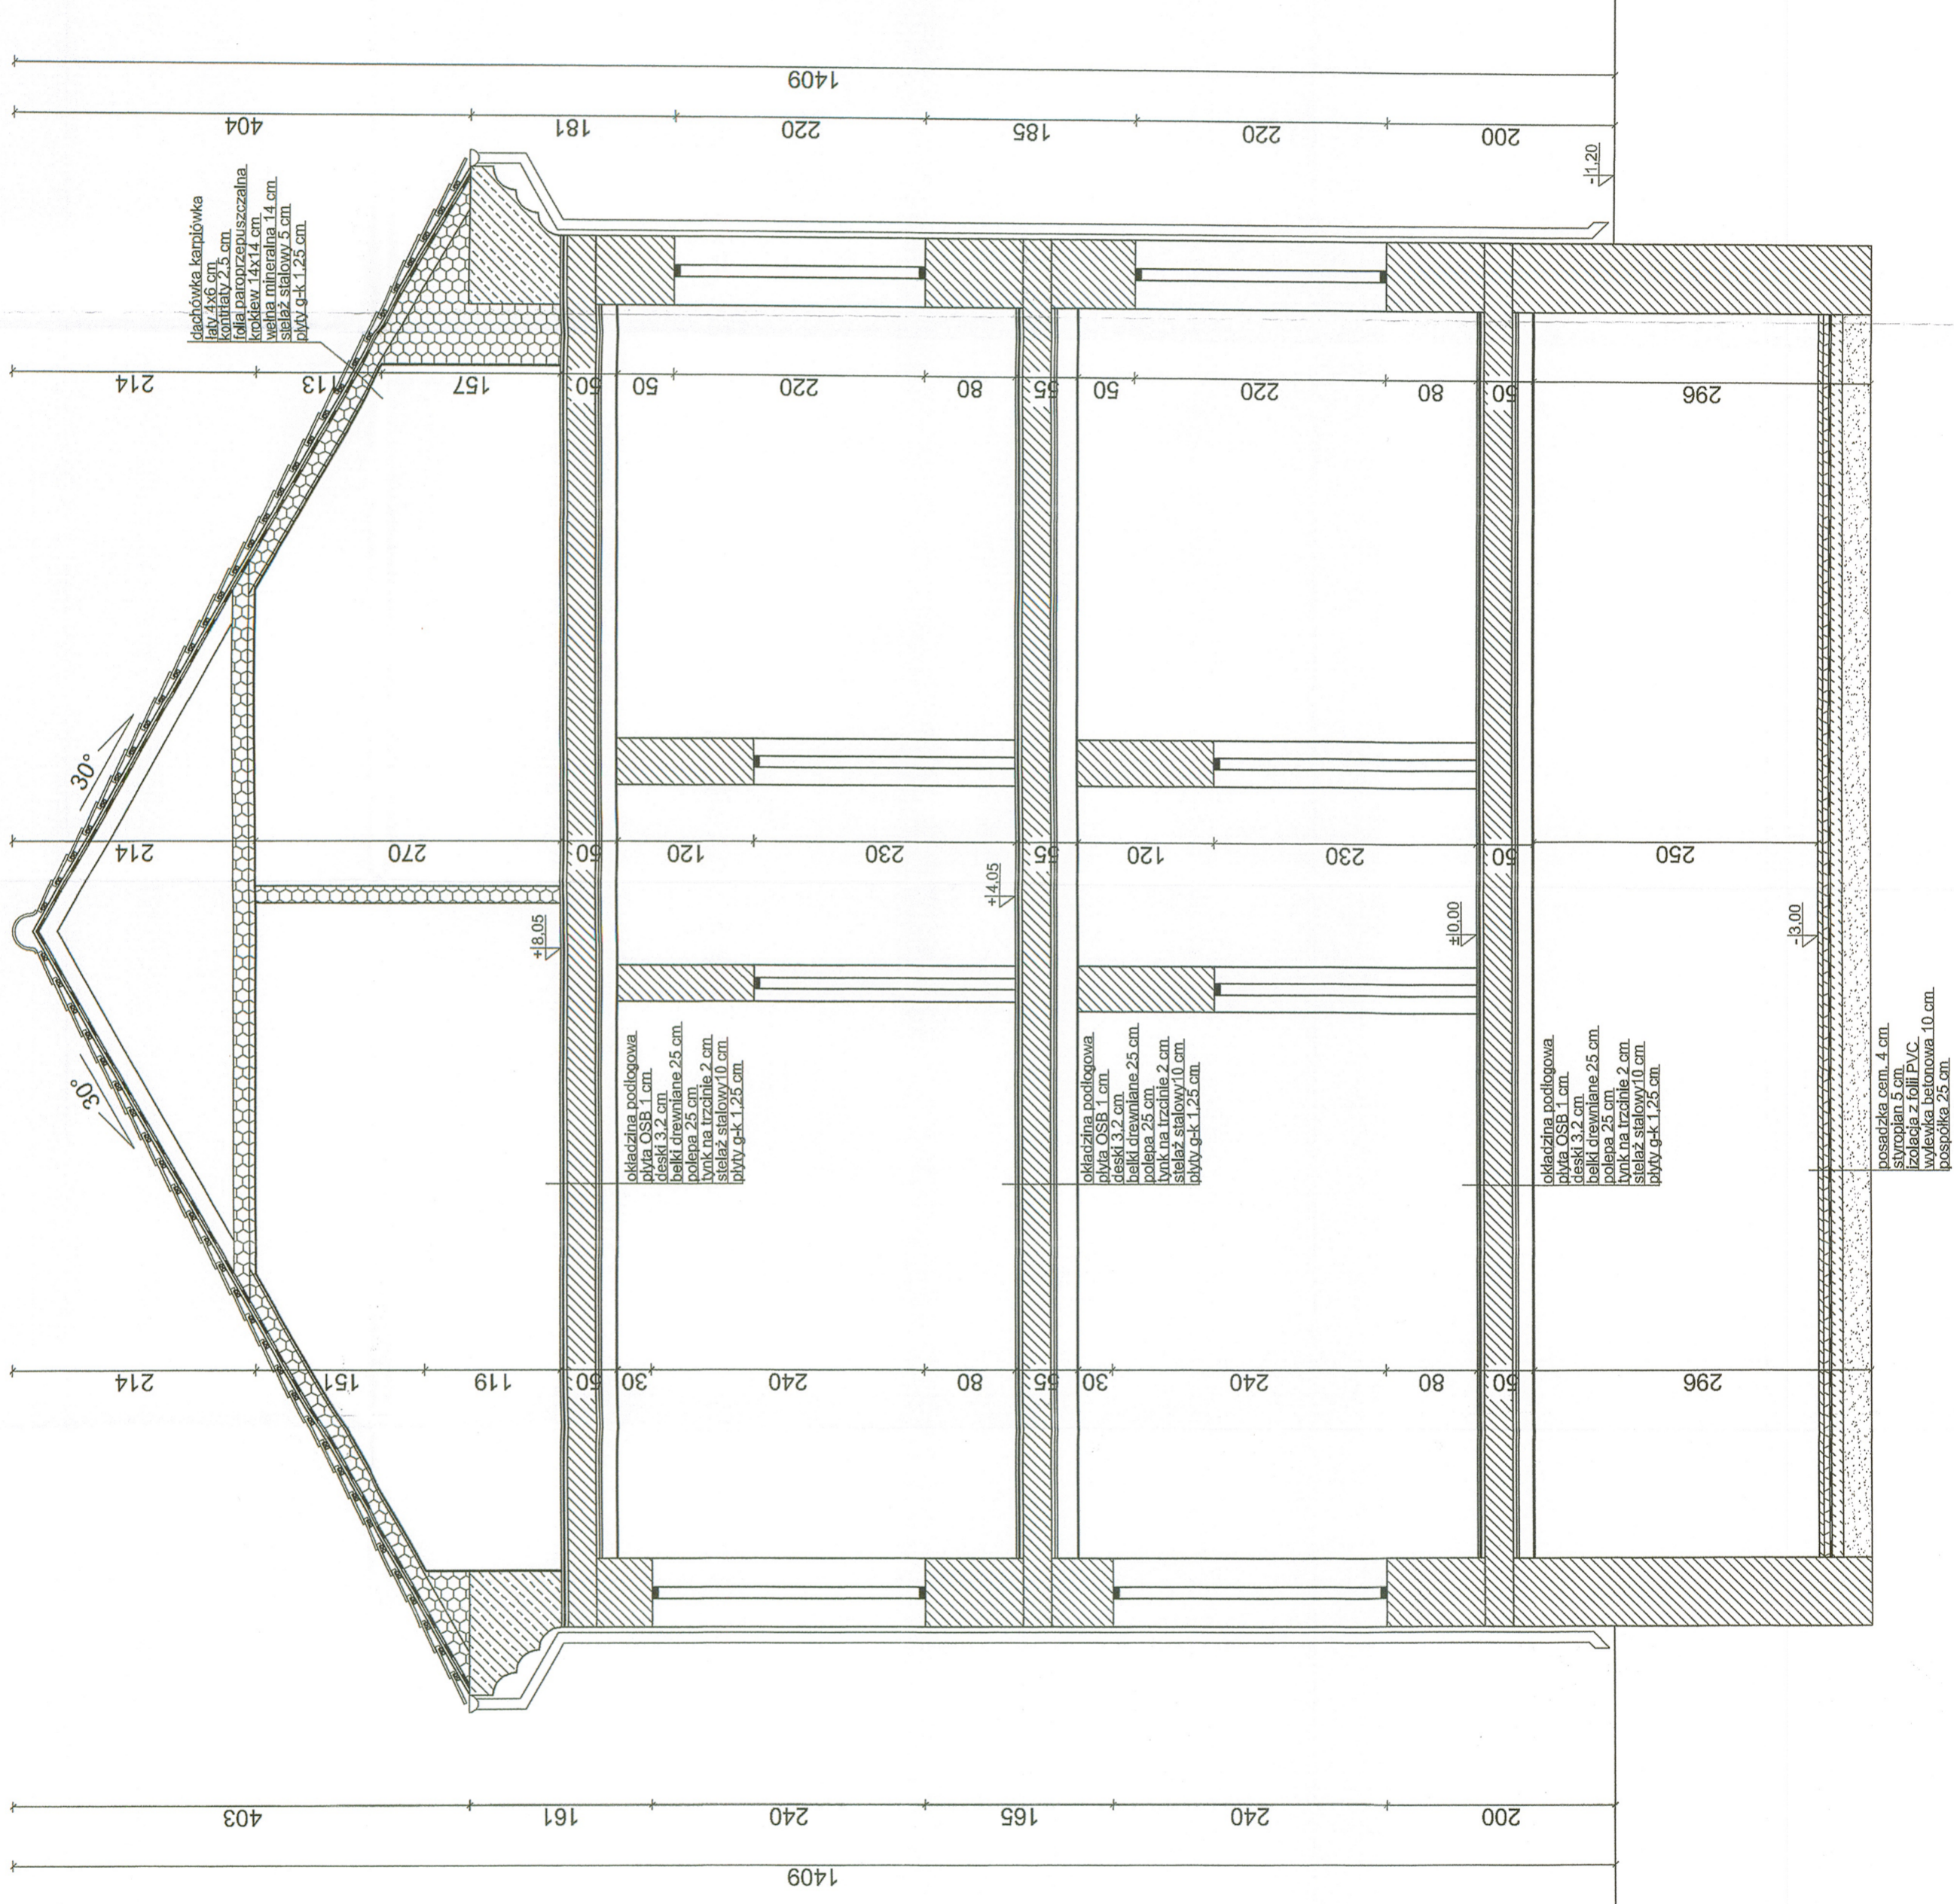

Brzania : PRZEKT BUDOWLANY		Inwestor : Gmina Siońsk 66-436 Siońsk ul. Sikorskiego 15	
Objekt : Remont elewacji budynku Urzędu Gminy w Siońsku ul. Sikorskiego 15. 66-436 Siońsk nr ewid. Gr. 162/2 obręb 37-Siońsk		Autor mgr inż. Ryszard Kamtonik	
Projektant architektury mgr inż. arch. Jolanta Duziak		14.03.2018	
Sprawdzający architektury Inż. Witold Jurga		14.03.2018	
Przebieg architektury Upr. bud. w spec. Arch. 68/83/Gw		14.03.2018	
Przebieg architektury Upr. bud. w spec. konstrukcyjnej NR108/87/Gw		14.03.2018	
Przebieg architektury Upr. Budowniczego nr 4752/61		14.03.2018	
PRZEKRÓJ B-B		SKALA: 1:50	
RYS. NR 6			

STAROSTWO POWIATOWE
W SULĘCINIE (s)
ul. Lipowa 18a, 69-200 Sulęcinek
tel. 85 755 52 43 00 46; fax 85 755 55 57
Regon 210496802, NIP 429-00-70-240

PRZEKRÓJ B-B
SKALA 1:50

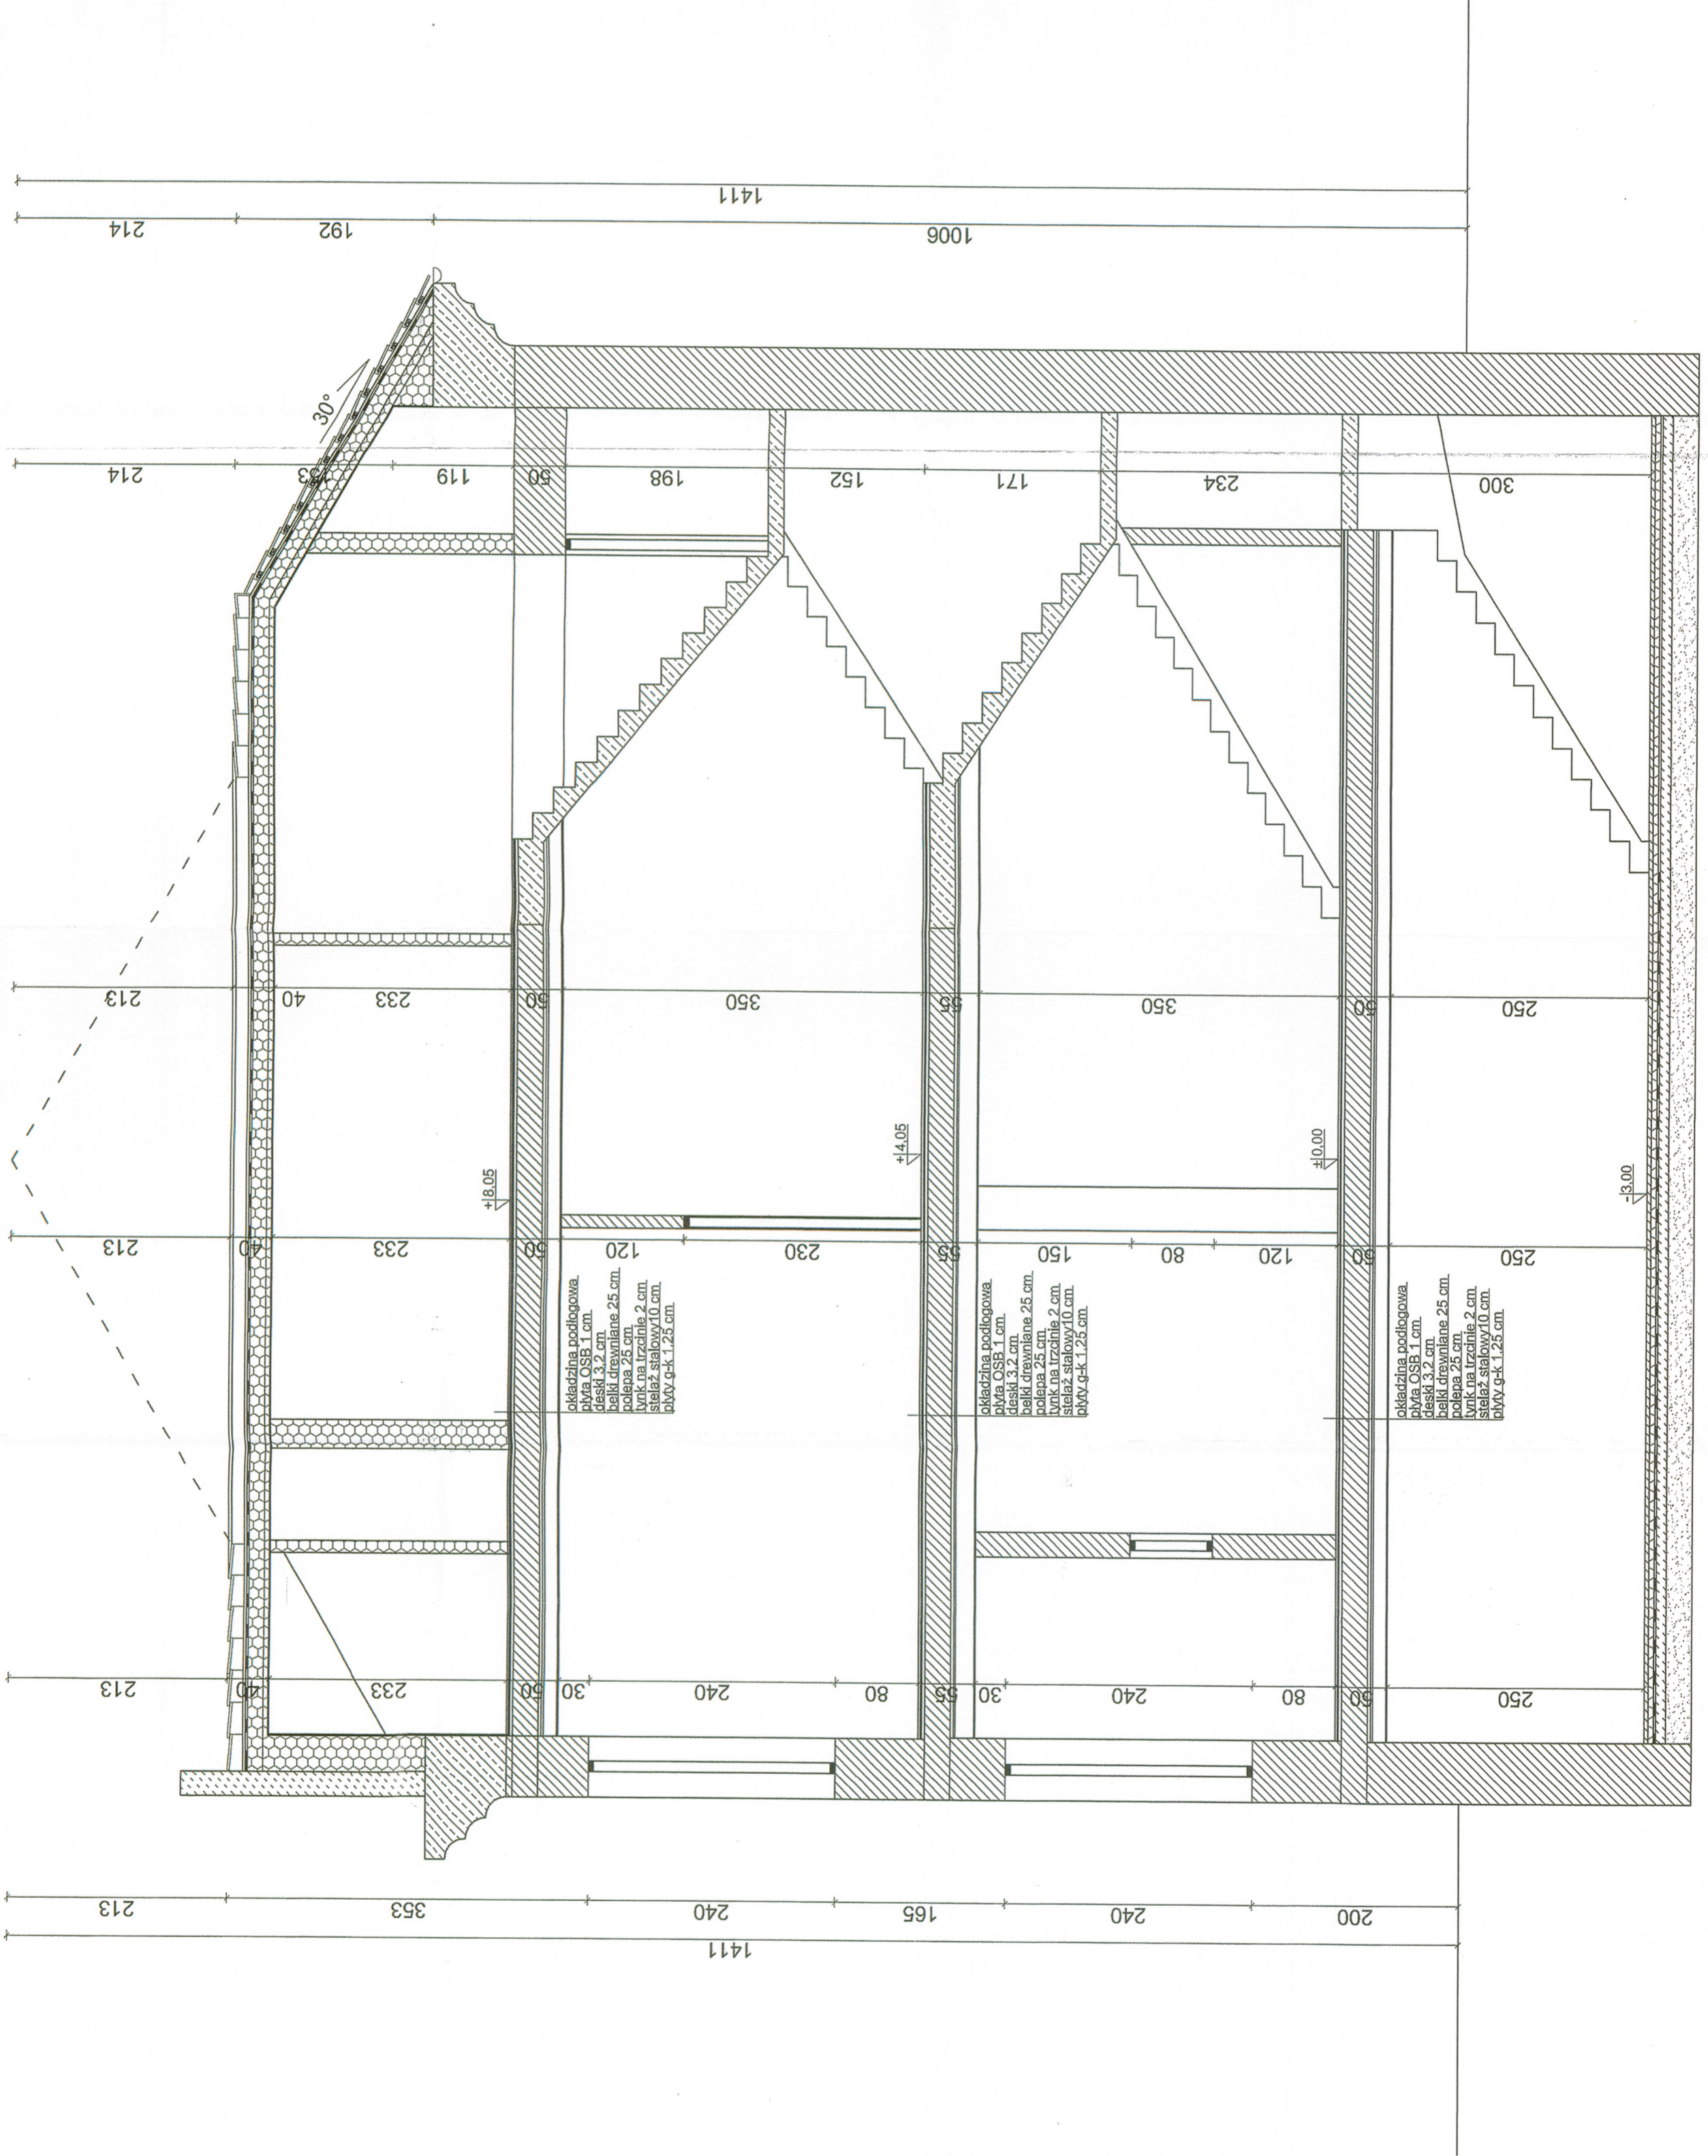

6.0. DOKUMENTACJA FOTOGRAFICZNA OBIEKTU

STAROSTWO POWIATOWE
W SULECINIE (34)

ul. Lipowa 18a, 69-200 Sulęcín
tel. 95 755 52 43 do 46, fax 95 755 55 57
Regon 210466902, NIP 429-00-70-240



Fot. 1. Archiwalne zdjęcie z widocznym budynkiem dawnej poczty



Fot. 2. Fragment planu Słońska z zaznaczonym budynkiem urzędu.

Zdjęcie: <https://www.google.pl/maps/@52.5651492,14.8045971,292a,46.9y,2.12t/data=!3m1!1e3>