

ELEWACJA ZACHODNIA - INWENTARYZACJA

SKALA 1:100




STAROSTWO POWIATOWE (69)
W SUŁECZYNIE
ul. Lipowa 18a, 46, fax 95 755 55 57
tel. 95 756 52 43 do 46, NIP 429-00-70-240
Regon 210469902

INWENTARYZACJA I OCENA TECHNICZNA	
PROJEKTOWANIE I NADZÓR BUDOWLANY	
MGR INŻ. RYSZARD KAMFONIK	
OPRACOWAŁ:	mgr inż. Mateusz Kamfoniak
OBIEKT:	Zabezpieczenie techniczne zamku w Słotysku Słotysk pl. Zamkowy dz. nr 1392 obręb Słotysk
SKALA:	1:100
DATA:	16.04.18 r.
Nr rys. IS	49

RZUT PRZYZIEMIENIA

SKALA 1:100

ELEWACJA
WSCHODNIA

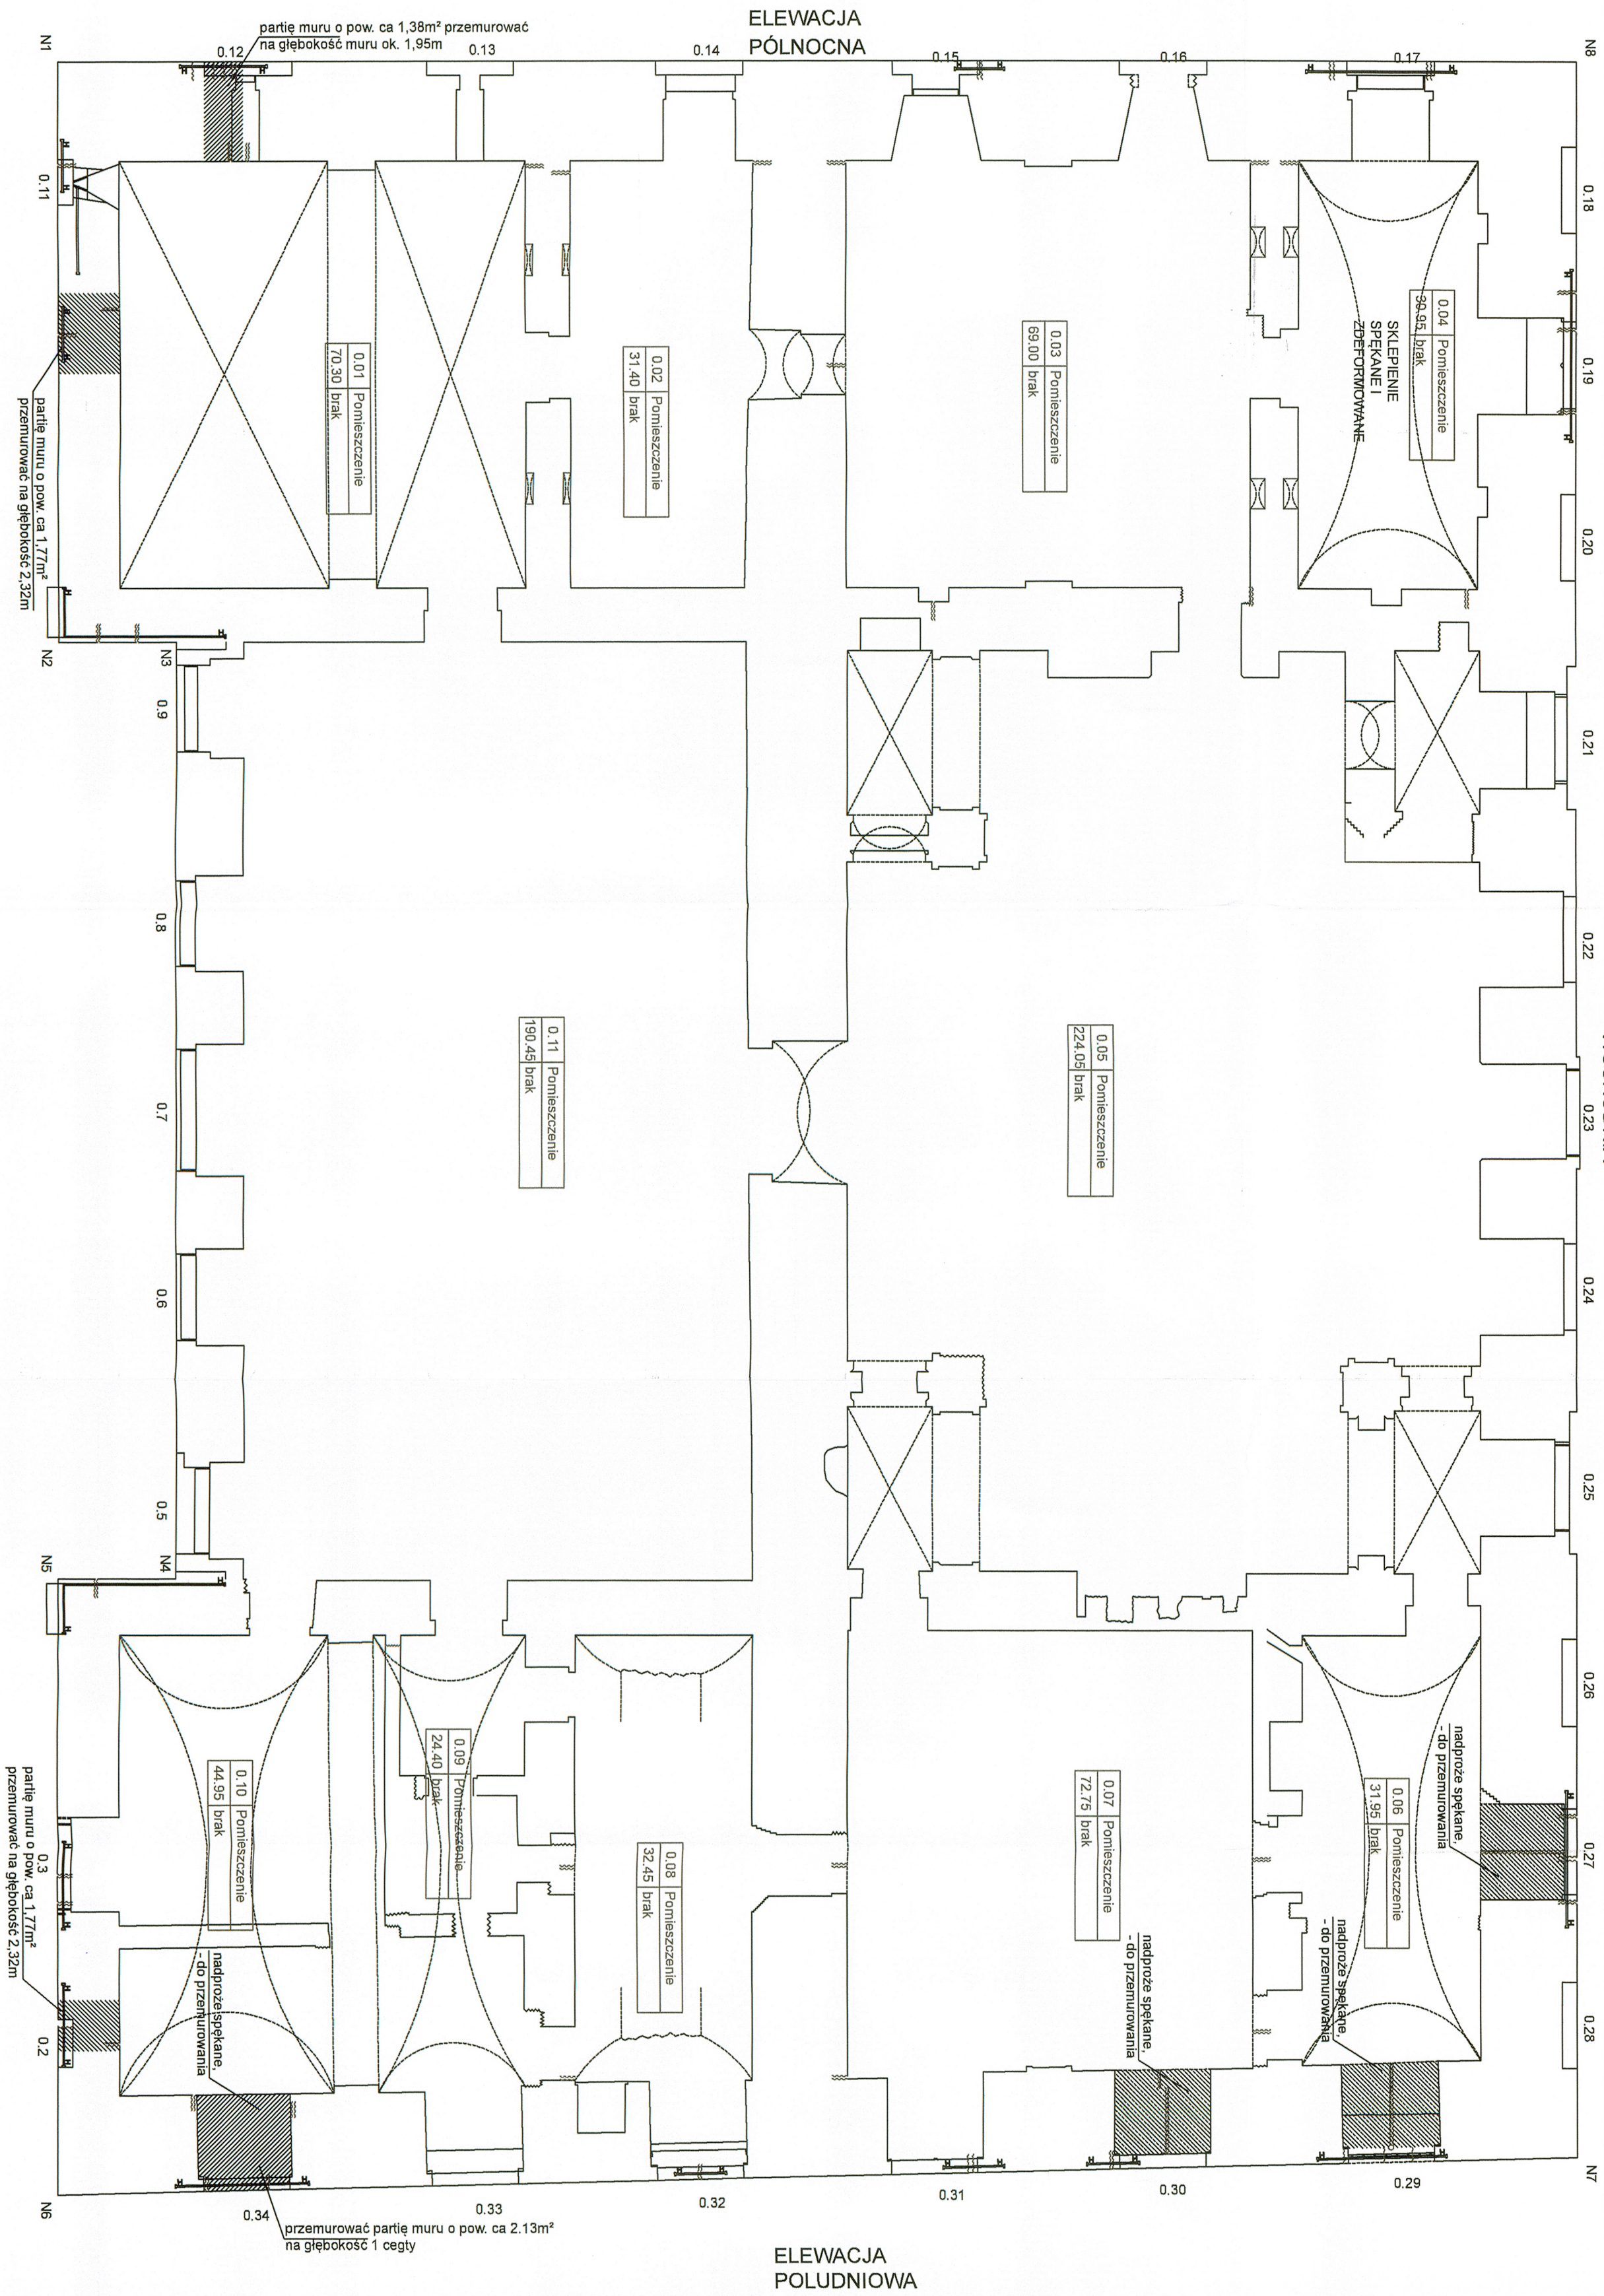

ELEWACJA
POLUDNIOWA

NAPRAWA PEKNIĘĆ LOKALNYCH MURU
PRZY POMOCY PRETÓW HELIBAR


ELEWACJA
ZACHODNIA

PROJEKT BUDOWLANY - KONSTRUKCJA	
PROJEKTOWANIE I NADZÓR BUDOWLANY	
MGR INŻ. RYSZARD KAMFONIK	
INWESTYCJA:	Opracował: mgr inż. Mateusz Kamionik
INWESTOR:	Zabezpieczenie techniczne zamku w Słotku
SKALA:	Gmina Słotk
DATA:	ul. Sikorskiego 15, 68-436 Słotk
Nr rys. K1	Projektant inż. Marek Sembratowicz
	upr. nr LBS/P00K/0074/06
	Sprawdzający mgr inż. Jan Gromacki
	upr. nr 20/77/Gw
	Rzut przyziemia

STARIOSTWO POWIATOWE
W SULĘCINIE
ul. Lipowa 18a, 69-200 Sulęcín
tel. 95 755 52 43 do 46, fax 95 755 55 57
Regon 210466902, NIP 429-00-10-240

RZUT KORONY MURÓW

SKALA 1:100

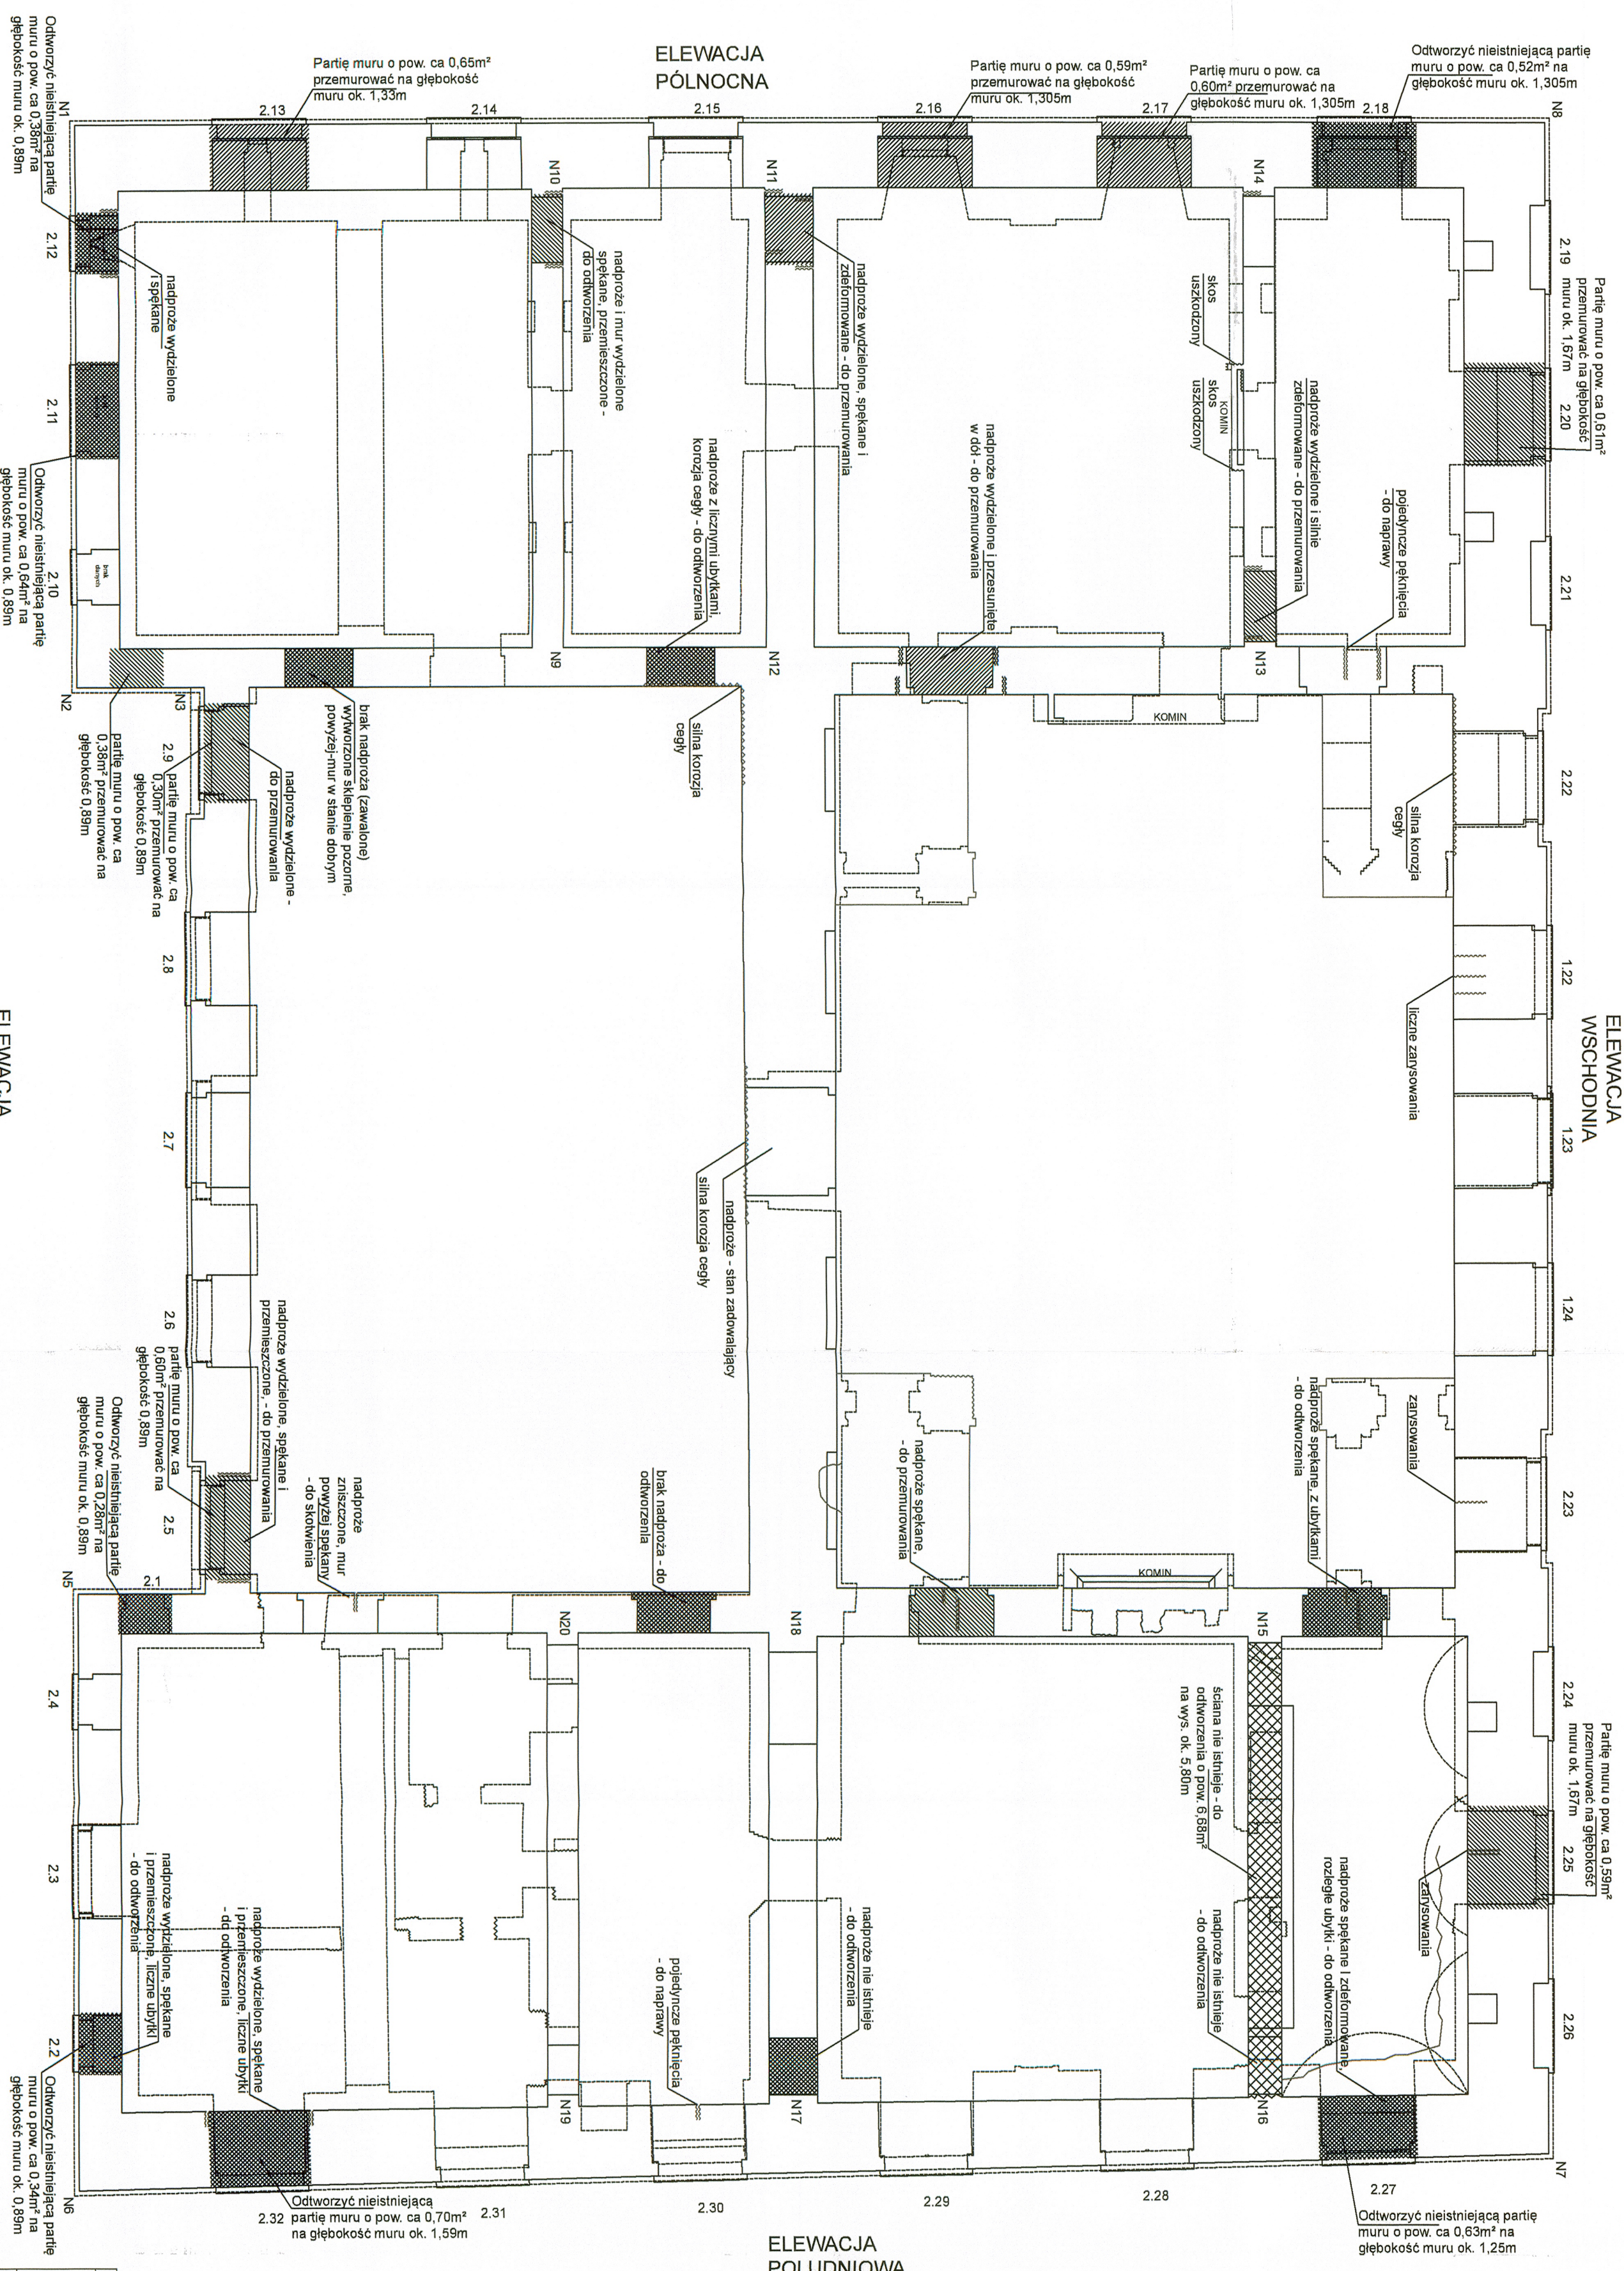

ELEWACJA PÓLNOCA

ELEWACJA WSCHODNIA

ELEWACJA POLUDNIOWA

ELEWACJA ZACHODNIA

STAROSTWO POWIATOWE
W SULECINIE
 ul. Lipowa 18a, 69-200 Sulecín
 tel. 95 755 52 43 do 46 fax 95 755 55 57
 Regon 210466902 NIP 479-00-70-240

PROJEKT BUDOWLANY - KONSTRUKCJA PROJEKTOWANIE I NADZÓR BUDOWLANY MGR INŻ. RYSZARD KAMFONIK Opracował: mgr inż. Mateusz Kamfonik Słonsk, pl. Zamkowy dz. nr 1392 obręb Słonsk		ul. Sikorskiego 15, 66-436 Słonsk Inwestor: Gmina Słonsk
SKALA: 1:100 DATA: 16.04.18 r. Nr rys. K2	Projektant: inż. Marek Sembatowicz Konstrukcji: upr. m. LBSJ/PDOK/007/4/05 Sprawdzający: mgr inż. Jan Gromacki Upr. nr 20777CW	Rzut korony murów