


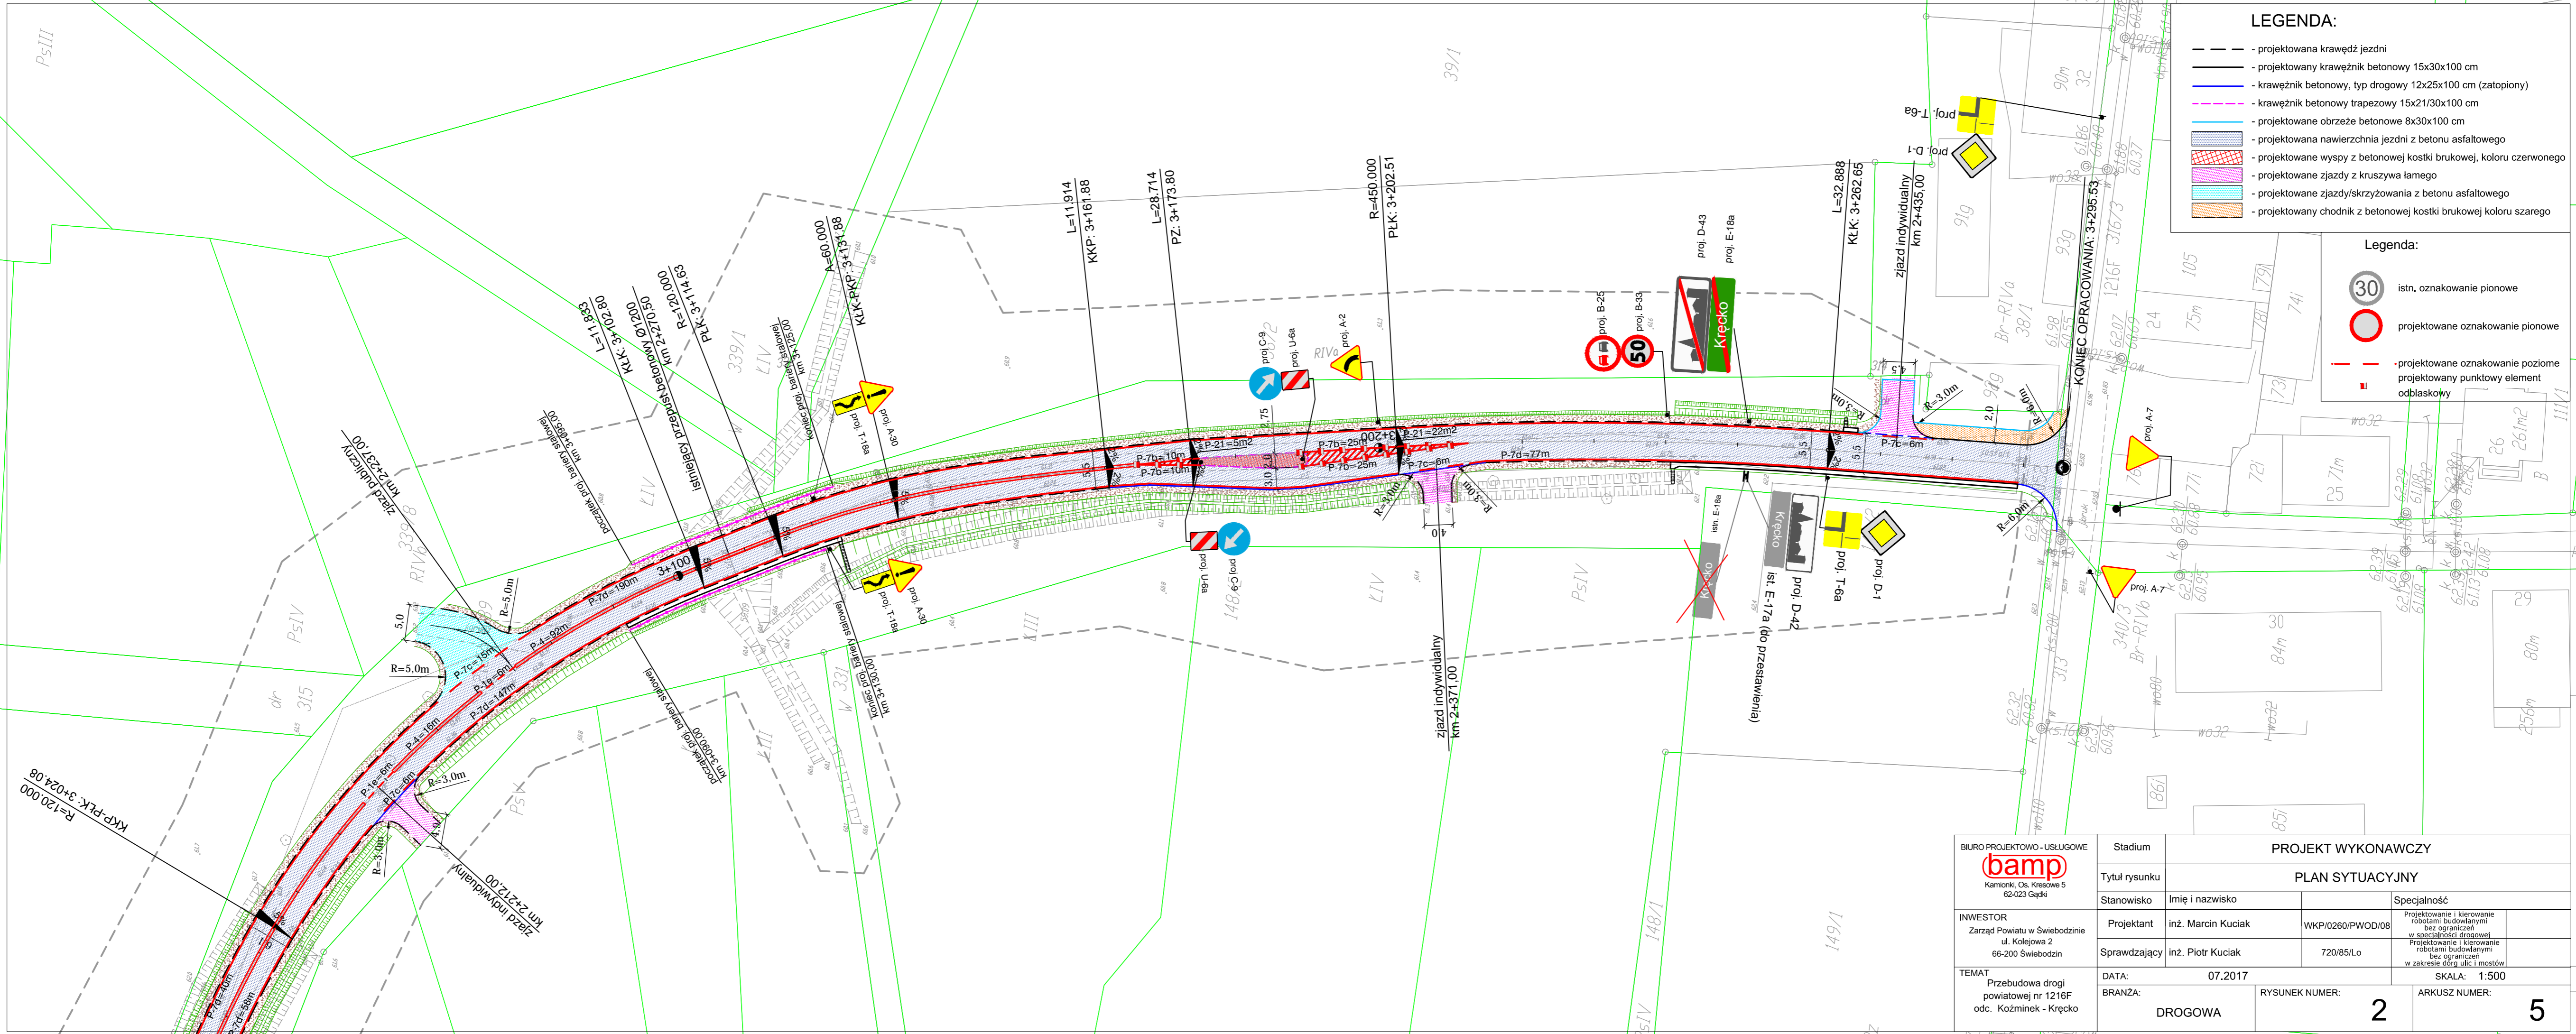


LEGENDA:

- - - - - projektowana krawężń jezdni
- - - - - projektowany krawężnik betonowy 15x30x100 cm
- - - - - krawężnik betonowy, typ drogowy 12x25x100 cm (zatopiony)
- - - - - krawężnik betonowy trapezowy 15x21/30x100 cm
- - - - - projektowane obrzeże betonowe 8x30x100 cm
- - - - - projektowana nawierzchnia jezdn z betonu asfaltowego
- - - - - projektowane wyspy z betonowej kostki brukowej, koloru czerwonego
- - - - - projektowane zjazdy z kruszywa łamego
- - - - - projektowane zjazdy/skrzyżowania z betonu asfaltowego
- - - - - projektowany chodnik z betonowej kostki brukowej koloru szarego

Legenda:

-  istn. oznakowanie pionowe
-  projektowane oznakowanie pionowe
- - - - - projektowane oznakowanie poziome
-  projektowany punktowy element odblaskowy



BIURO PROJEKTOWO - USŁUGOWE  Kamionki, Os. Kresowe 5 62-023 Gądkki	Stadium	PROJEKT WYKONAWCZY		
	Tytuł rysunku	PLAN SYTUACYJNY		
INWESTOR Zarząd Powiatu w Świebodzinie ul. Kolejowa 2 66-200 Świebodzin	Stanowisko	Imię i nazwisko	WKP/0260/PWOD/08	Specjalność
	Projektant	inż. Marcin Kuciak	720/85/Lo	Projektowanie i kierowanie robotami budowlanymi bez ograniczeń w specjalności drogowej
TEMAT Przebudowa drogi powiatowej nr 1216F odc. Kozminek - Krećko	Sprawdzający	inż. Piotr Kuciak	720/85/Lo	Projektowanie i kierowanie robotami budowlanymi bez ograniczeń w zakresie dróg ulic i mostów
	DATA:	07.2017		SKALA: 1:500
BRANŻA:	DROGOWA	RYСУNEK NUMER:	2	ARKUSZ NUMER: 5