


LEGENDA:

- PROJ. KRAWĘŻNIK GRANITOWY 30X15 CM
(OBIŹNIONY LUB WYNIESIONY)
- PROJ. KRAWĘŻNIK GRANITOWY DO REG. WYSOKOŚCIOWEJ
- PROJ. OBRZEŻE BETONOWE 30X8 CM
- - - PROJ. ŚCIEK PRZYKRAWĘŻNIKOWY Z KOSTKI GRANITOWEJ
- PROJ. REMONT NAWIERZCHNI BITUMICZNEJ JEZDNI
- PROJ. PRZEBUDOWA NAWIERZCHNI BITUMICZNEJ JEZDNI
- PROJ. NAWIERZCHNIA Z BET. KOSTKI
BRUKOWEJ GR 8CM. - SZAREJ

A ISTN. WPUST ULICZNY DO REG. WYSOKOŚCIOWEJ

ETAP I OPRACOWANIA
ETAP II OPRACOWANIA

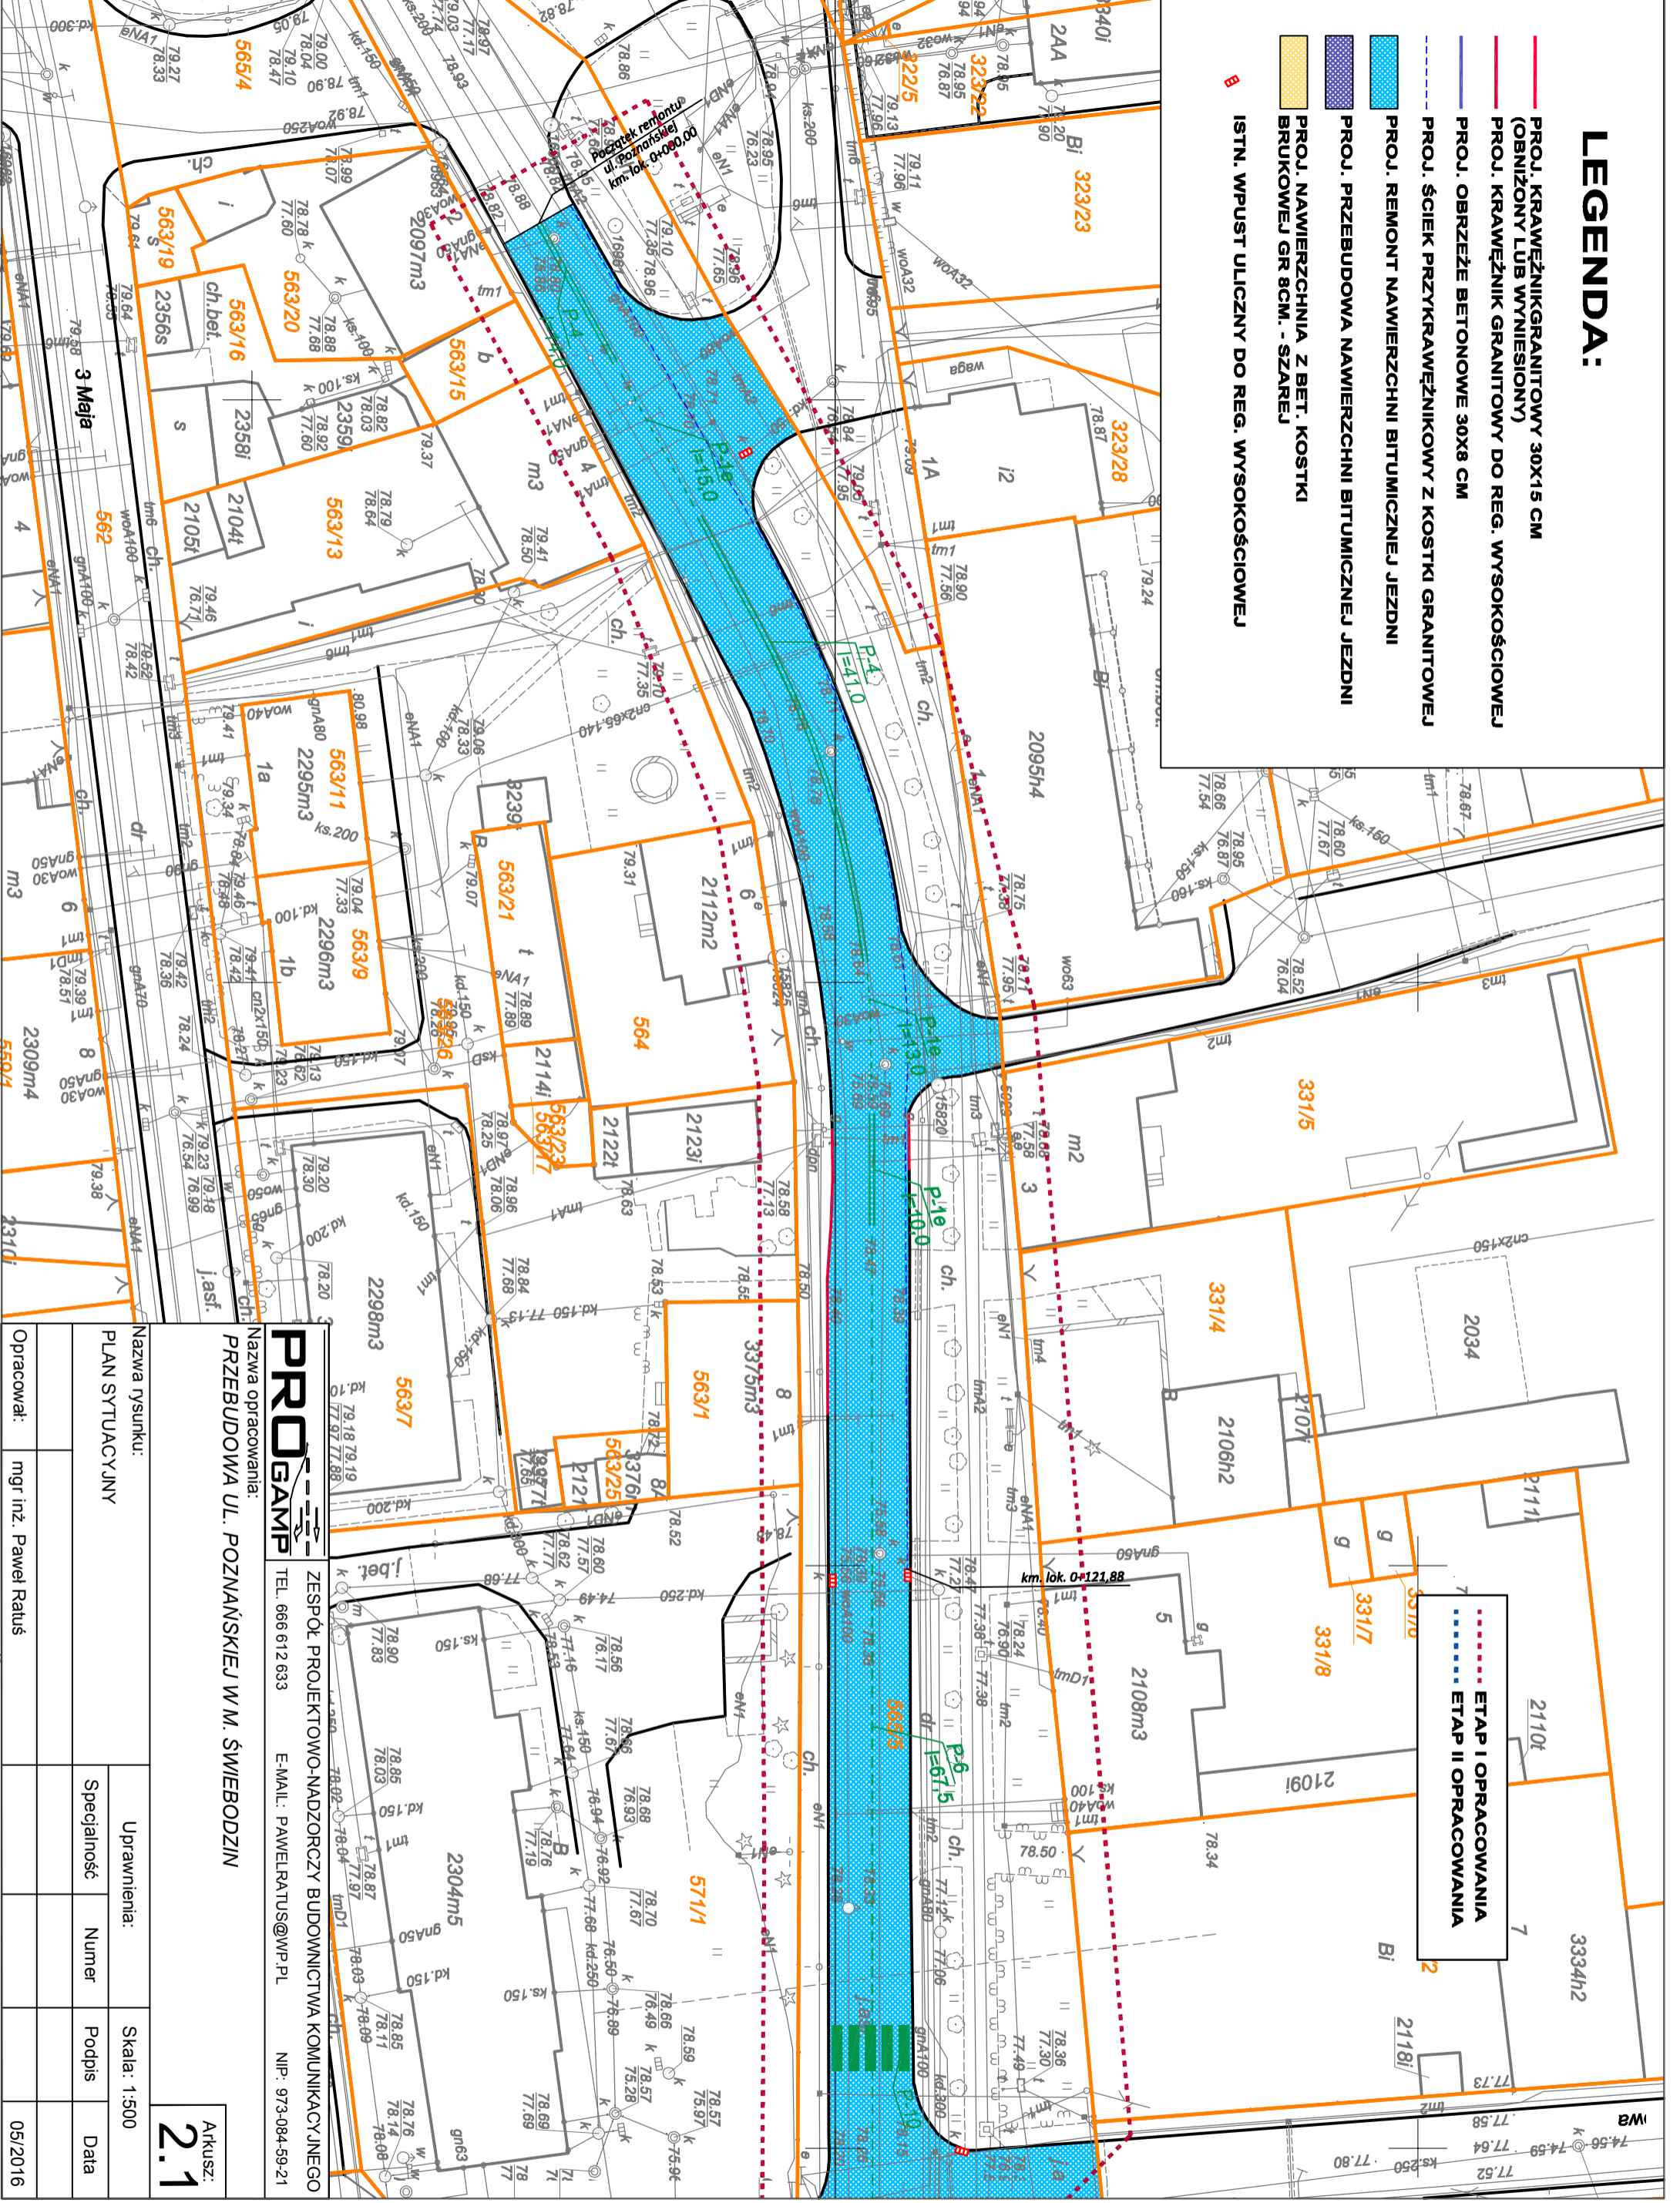

PRO GAMP
 ZESPÓŁ PROJEKTOWO-NADZORCZY BUDOWNICTWA KOMUNIKACYJNEGO
 TEL. 666 612 633 E-MAIL: PAWELRATUS@WP.PL NIP: 973-084-59-21

Nazwa opracowania:
PRZEBUDOWA UL. POZNAŃSKIEJ W M. ŚWIEBODZIN

Nazwa rysunku:
PLAN SYTUACYJNY

Opracował:	mgr inż. Paweł Ratus
Uprawnienia:	Skala: 1:500
Specialność:	Numer
	Podpis
	Data
	05/2016

Arkusz:
2.1