


LEGENDA:

- PROJ. KRAWĘŻNIK GRANTOWY 30X15 CM
(OBIŻONY LUB WYNIESIONY)
- PROJ. KRAWĘŻNIK GRANTOWY DO REG. WYSOKOŚCIOWEJ
- PROJ. OBRZEŻE BETONOWE 30X8 CM
- PROJ. ŚCIEK PRZYKRAWĘŻNIKOWY Z KOSTKI GRANTOWEJ
- PROJ. REMONT NAWIERZCHNI BITUMICZNEJ JEZDNI
- PROJ. PRZEBUDOWA NAWIERZCHNI BITUMICZNEJ JEZDNI
- PROJ. NAWIERZCHNIA Z BET. KOSTKI
BRUKOWEJ GR 8CM. - SZAREJ

B ISTN. WPUST ULICZNY DO REG. WYSOKOŚCIOWEJ

ETAP I OPRACOWANIA
ETAP II OPRACOWANIA

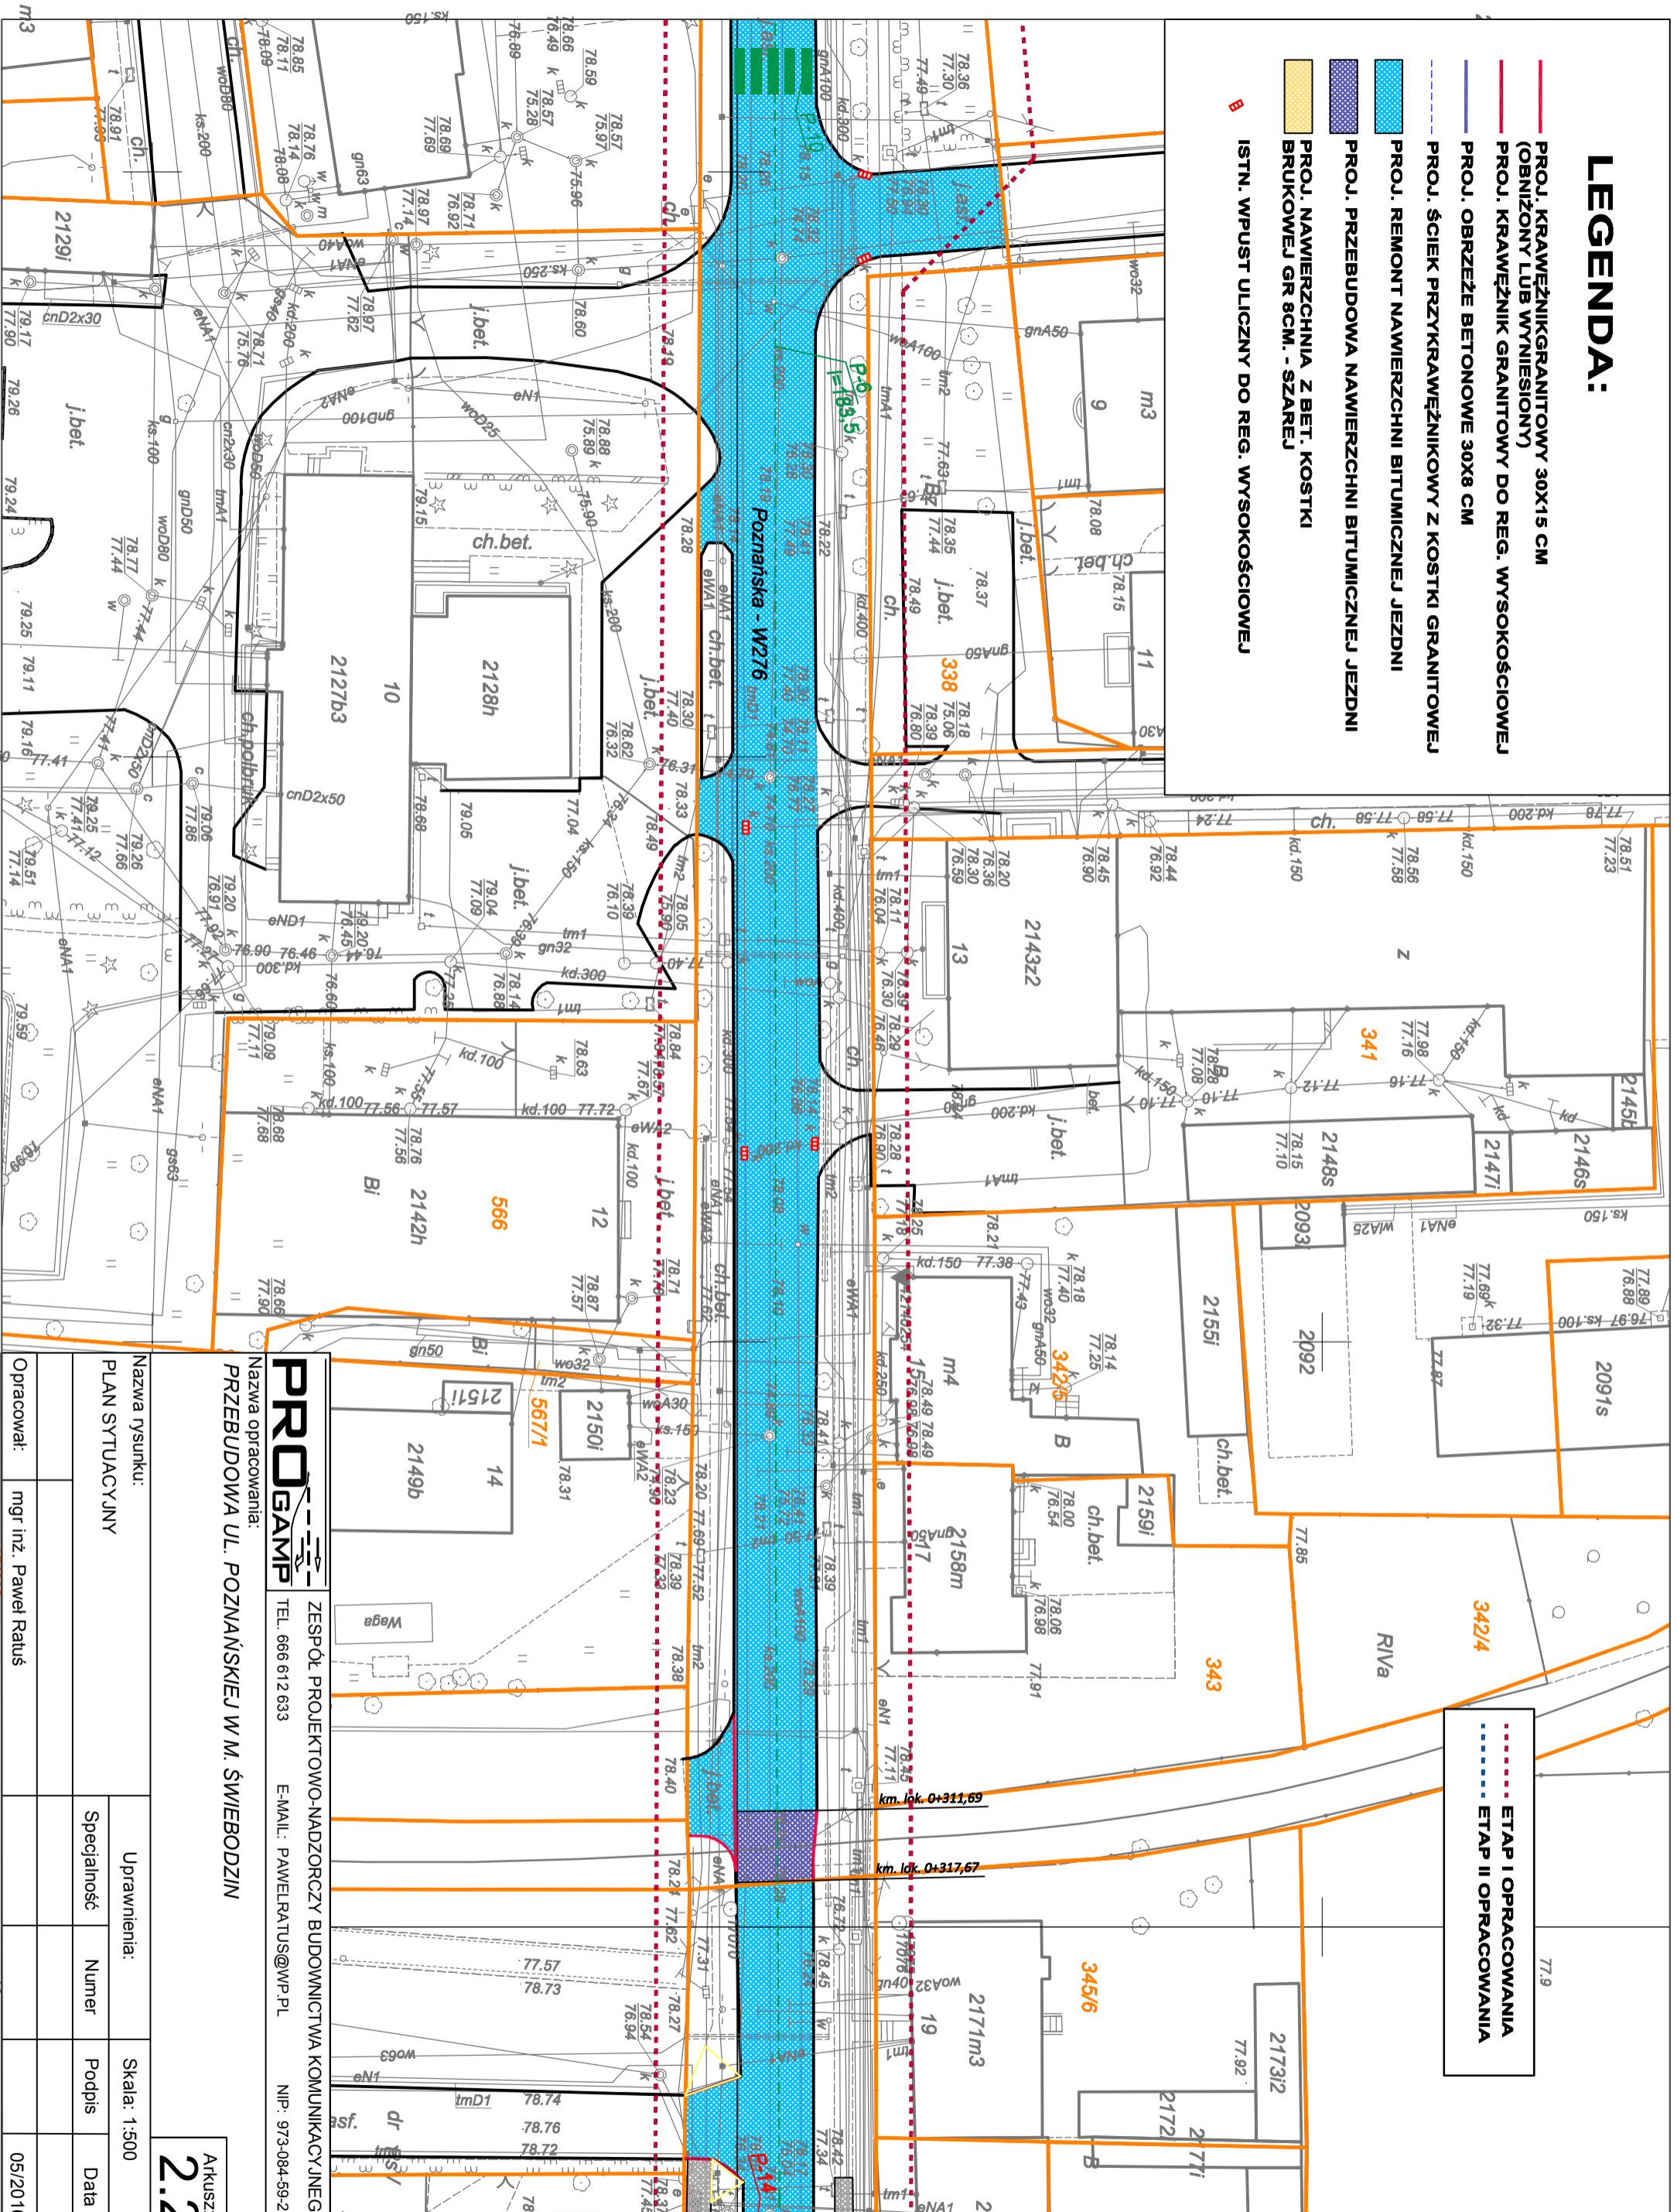

Nazwa opracowania:
PRZEBUDOWA UL. POZNAŃSKIEJ W M. ŚWIEBODZIN

ZESPÓŁ PROJEKTOWO-NADZORCZY BUDOWNICTWA KOMUNIKACYJNEGO
TEL. 666 612 633 E-MAIL: PAWELRATUS@WP.PL NIP: 973-084-59-21

Nazwa rysunku: PLAN SYTUACYJNY	Uprawnienia:	Skala: 1:500	Arkusz: 2.2
Opracował: mgr inż. Paweł Ratusz	Specjalność:	Numer:	Podpis:
			Data: 05/2016