


# LEGENDA:

- PROJ. KRAWĘŻNIK GRANTOWY 30X15 CM (OBIŻONY LUB WYNIESIONY)
- PROJ. KRAWĘŻNIK GRANTOWY DO REG. WYSOKOŚCIOWEJ
- PROJ. OBRZEŻE BETONOWE 30X8 CM
- - - PROJ. ŚCIEK PRZYKRAWĘŻNIKOWY Z KOSTKI GRANTOWEJ
- PROJ. REMONT NAWIERZCHNI BITUMICZNEJ JEZDNI
- PROJ. PRZEBUDOWA NAWIERZCHNI BITUMICZNEJ JEZDNI
- PROJ. NAWIERZCHNIA Z BET. KOSTKI BRUKOWEJ GR 8CM. - SZAREJ
- PROJ. NAWIERZCHNIA Z BET. KOSTKI BRUKOWEJ DO REGULACJI WYSOKOŚCIOWEJ
- - - ISTN. WPUST ULICZNY DO REG. WYSOKOŚCIOWEJ

- - - ETAP I OPRACOWANIA
- - - ETAP II OPRACOWANIA

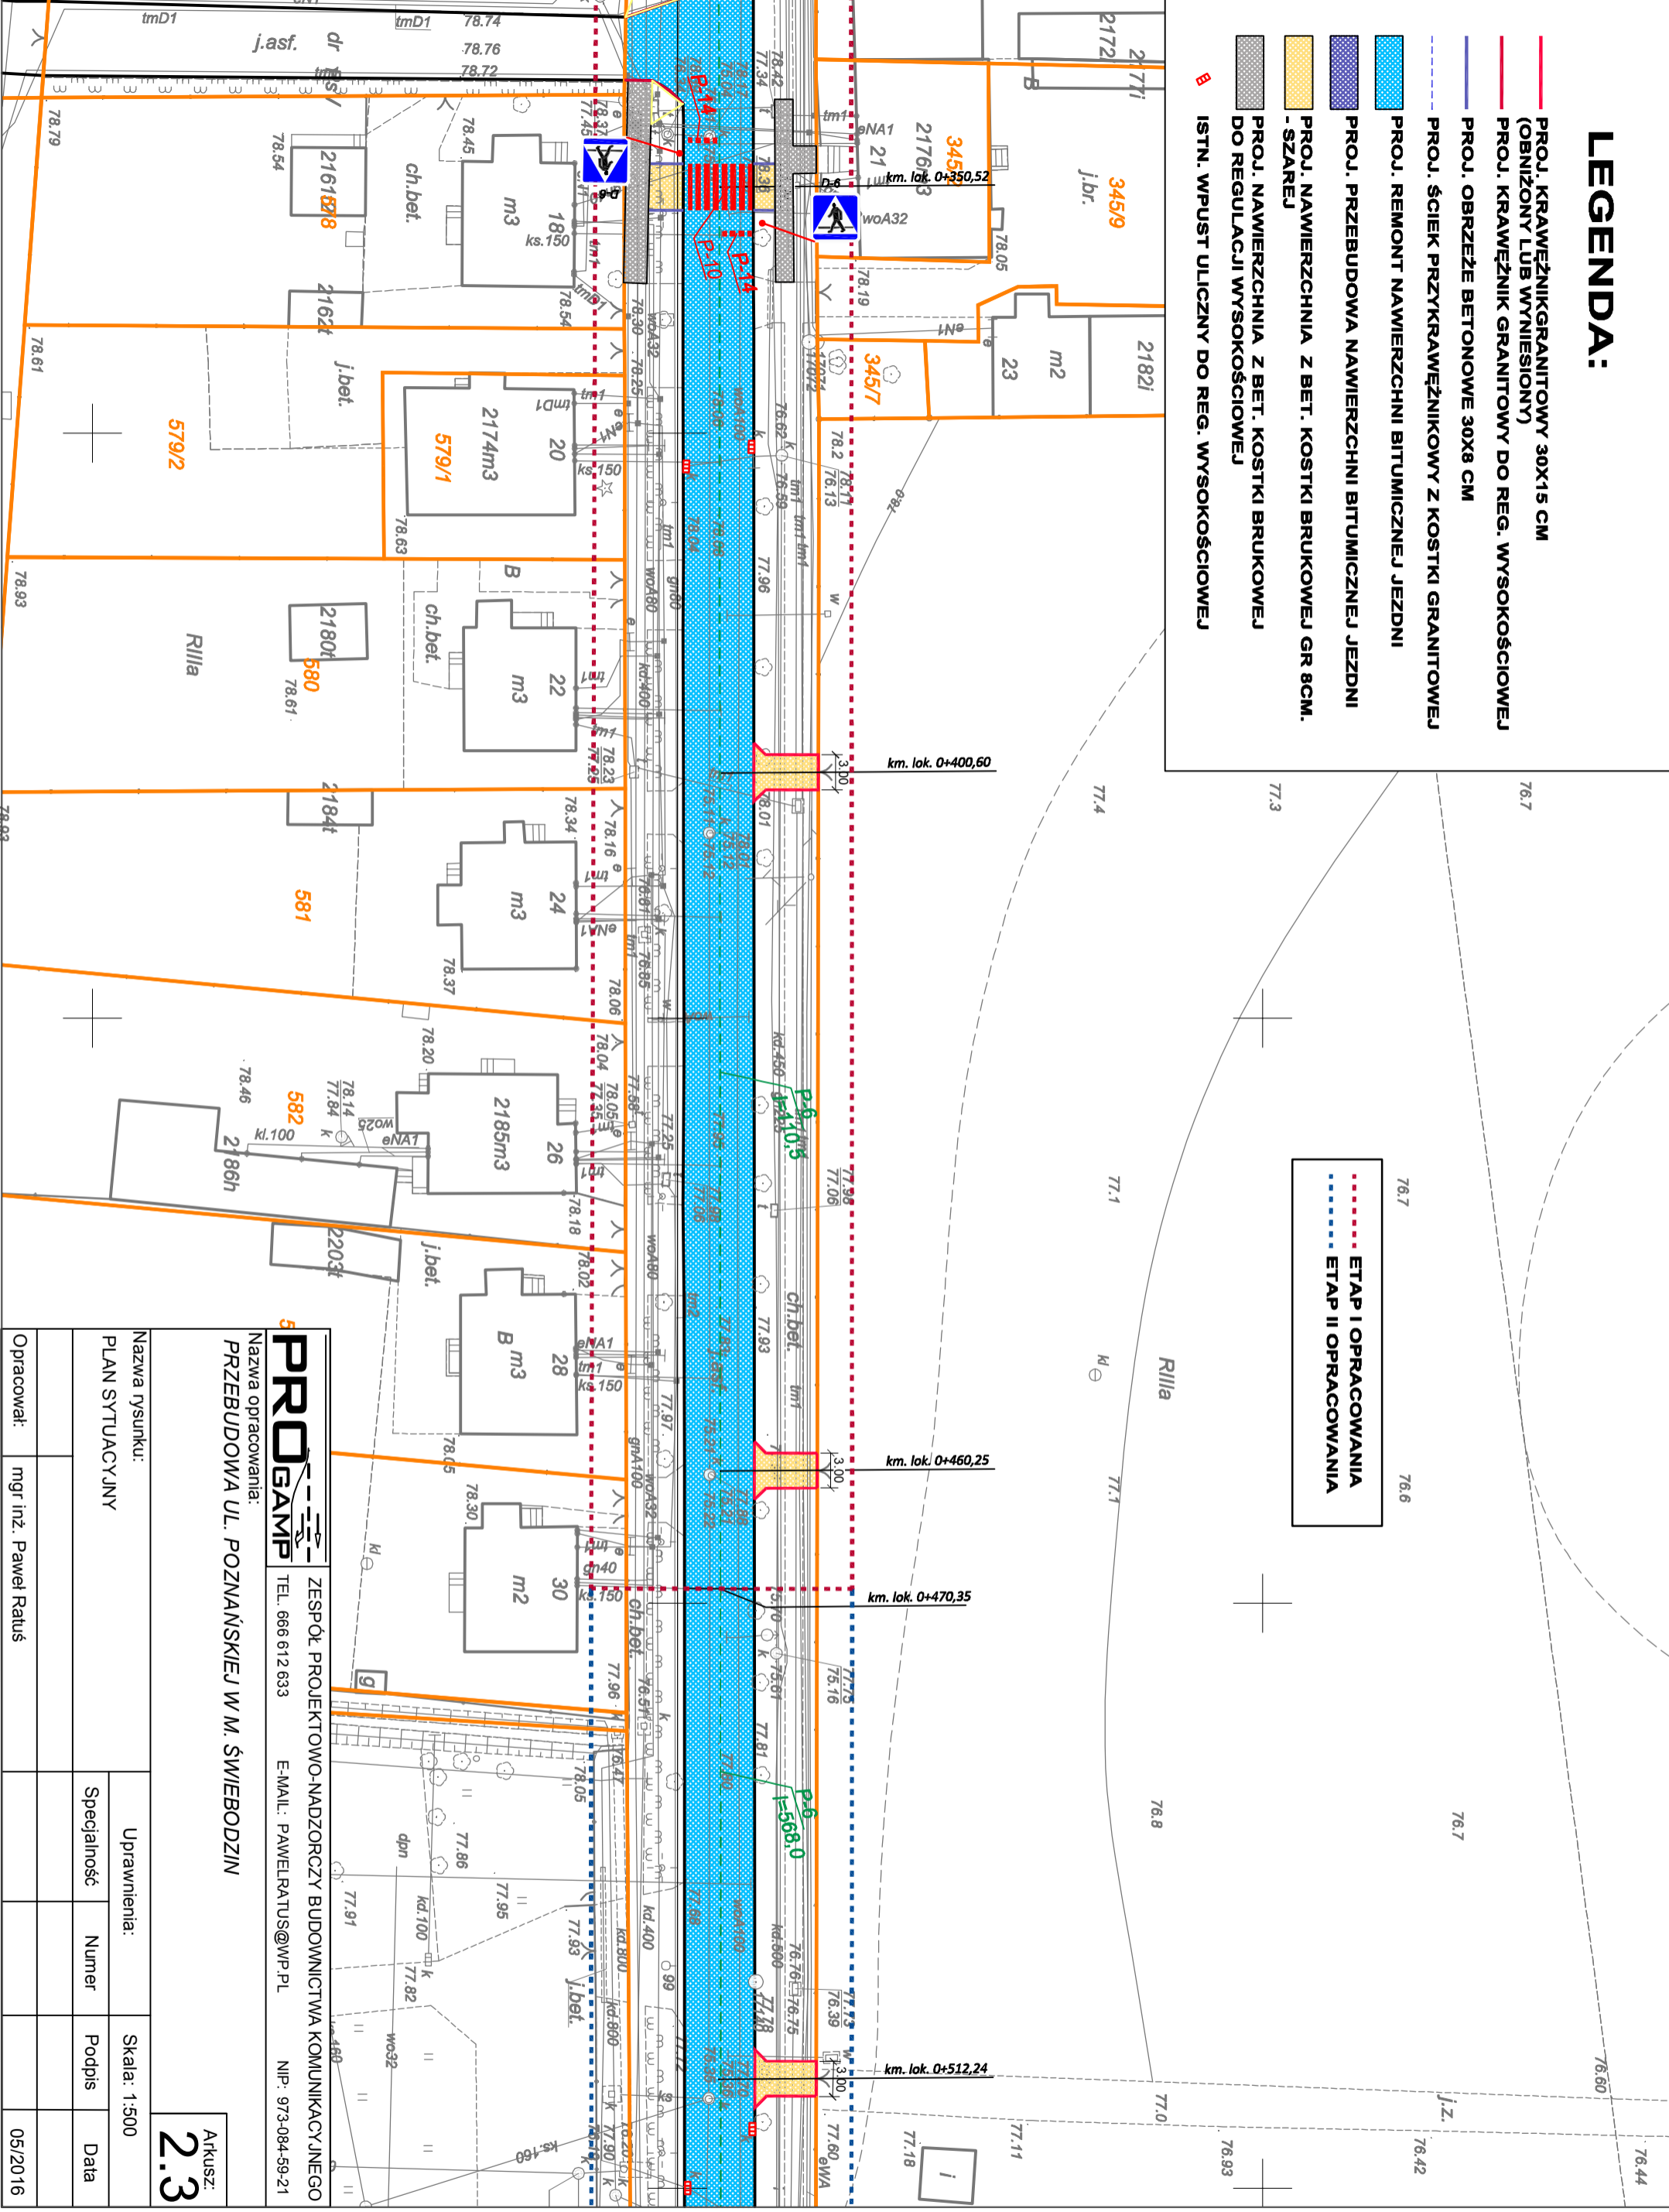

**PROGAMP**

Nazwa opracowania:  
**PRZEBUDOWA UL. POZNAŃSKIEJ W M. ŚWIEBODZIN**

ZESPÓŁ PROJEKTOWO-NADZORCZY BUDOWNICTWA KOMUNIKACYJNEGO  
TEL. 666 612 633 E-MAIL: PAWELRATUS@WP.PL NIP: 973-084-59-21

Nazwa rysunku:  
PLAN SYTUACYJNY

Uprawnienia:  
Skala: 1:500

Arkusze:  
**2.3**

Opracował:	mgr inż. Paweł Ratus	Specjalność:	Numer:	Podpis:	Data:
					05/2016