


LEGENDA:

- PROJ. KRAWĘŻNIK GRANTOWY 30X15 CM
(OBIŻONY LUB WYNIESIONY)
- PROJ. KRAWĘŻNIK GRANTOWY DO REG. WYSOKOŚCIOWEJ
- PROJ. OBRZEŻE BETONOWE 30X8 CM
- - - PROJ. ŚCIEK PRZYKRAWĘŻNIKOWY Z KOSTKI GRANTOWEJ
- PROJ. REMONT NAWIERZCHNI BITUMICZNEJ JEZDNI
- PROJ. PRZEBUDOWA NAWIERZCHNI BITUMICZNEJ JEZDNI
- PROJ. NAWIERZCHNIA Z BET. KOSTKI BRUKOWEJ GR 8CM. - SZAREJ

A ISTN. WPUST ULICZNY DO REG. WYSOKOŚCIOWEJ

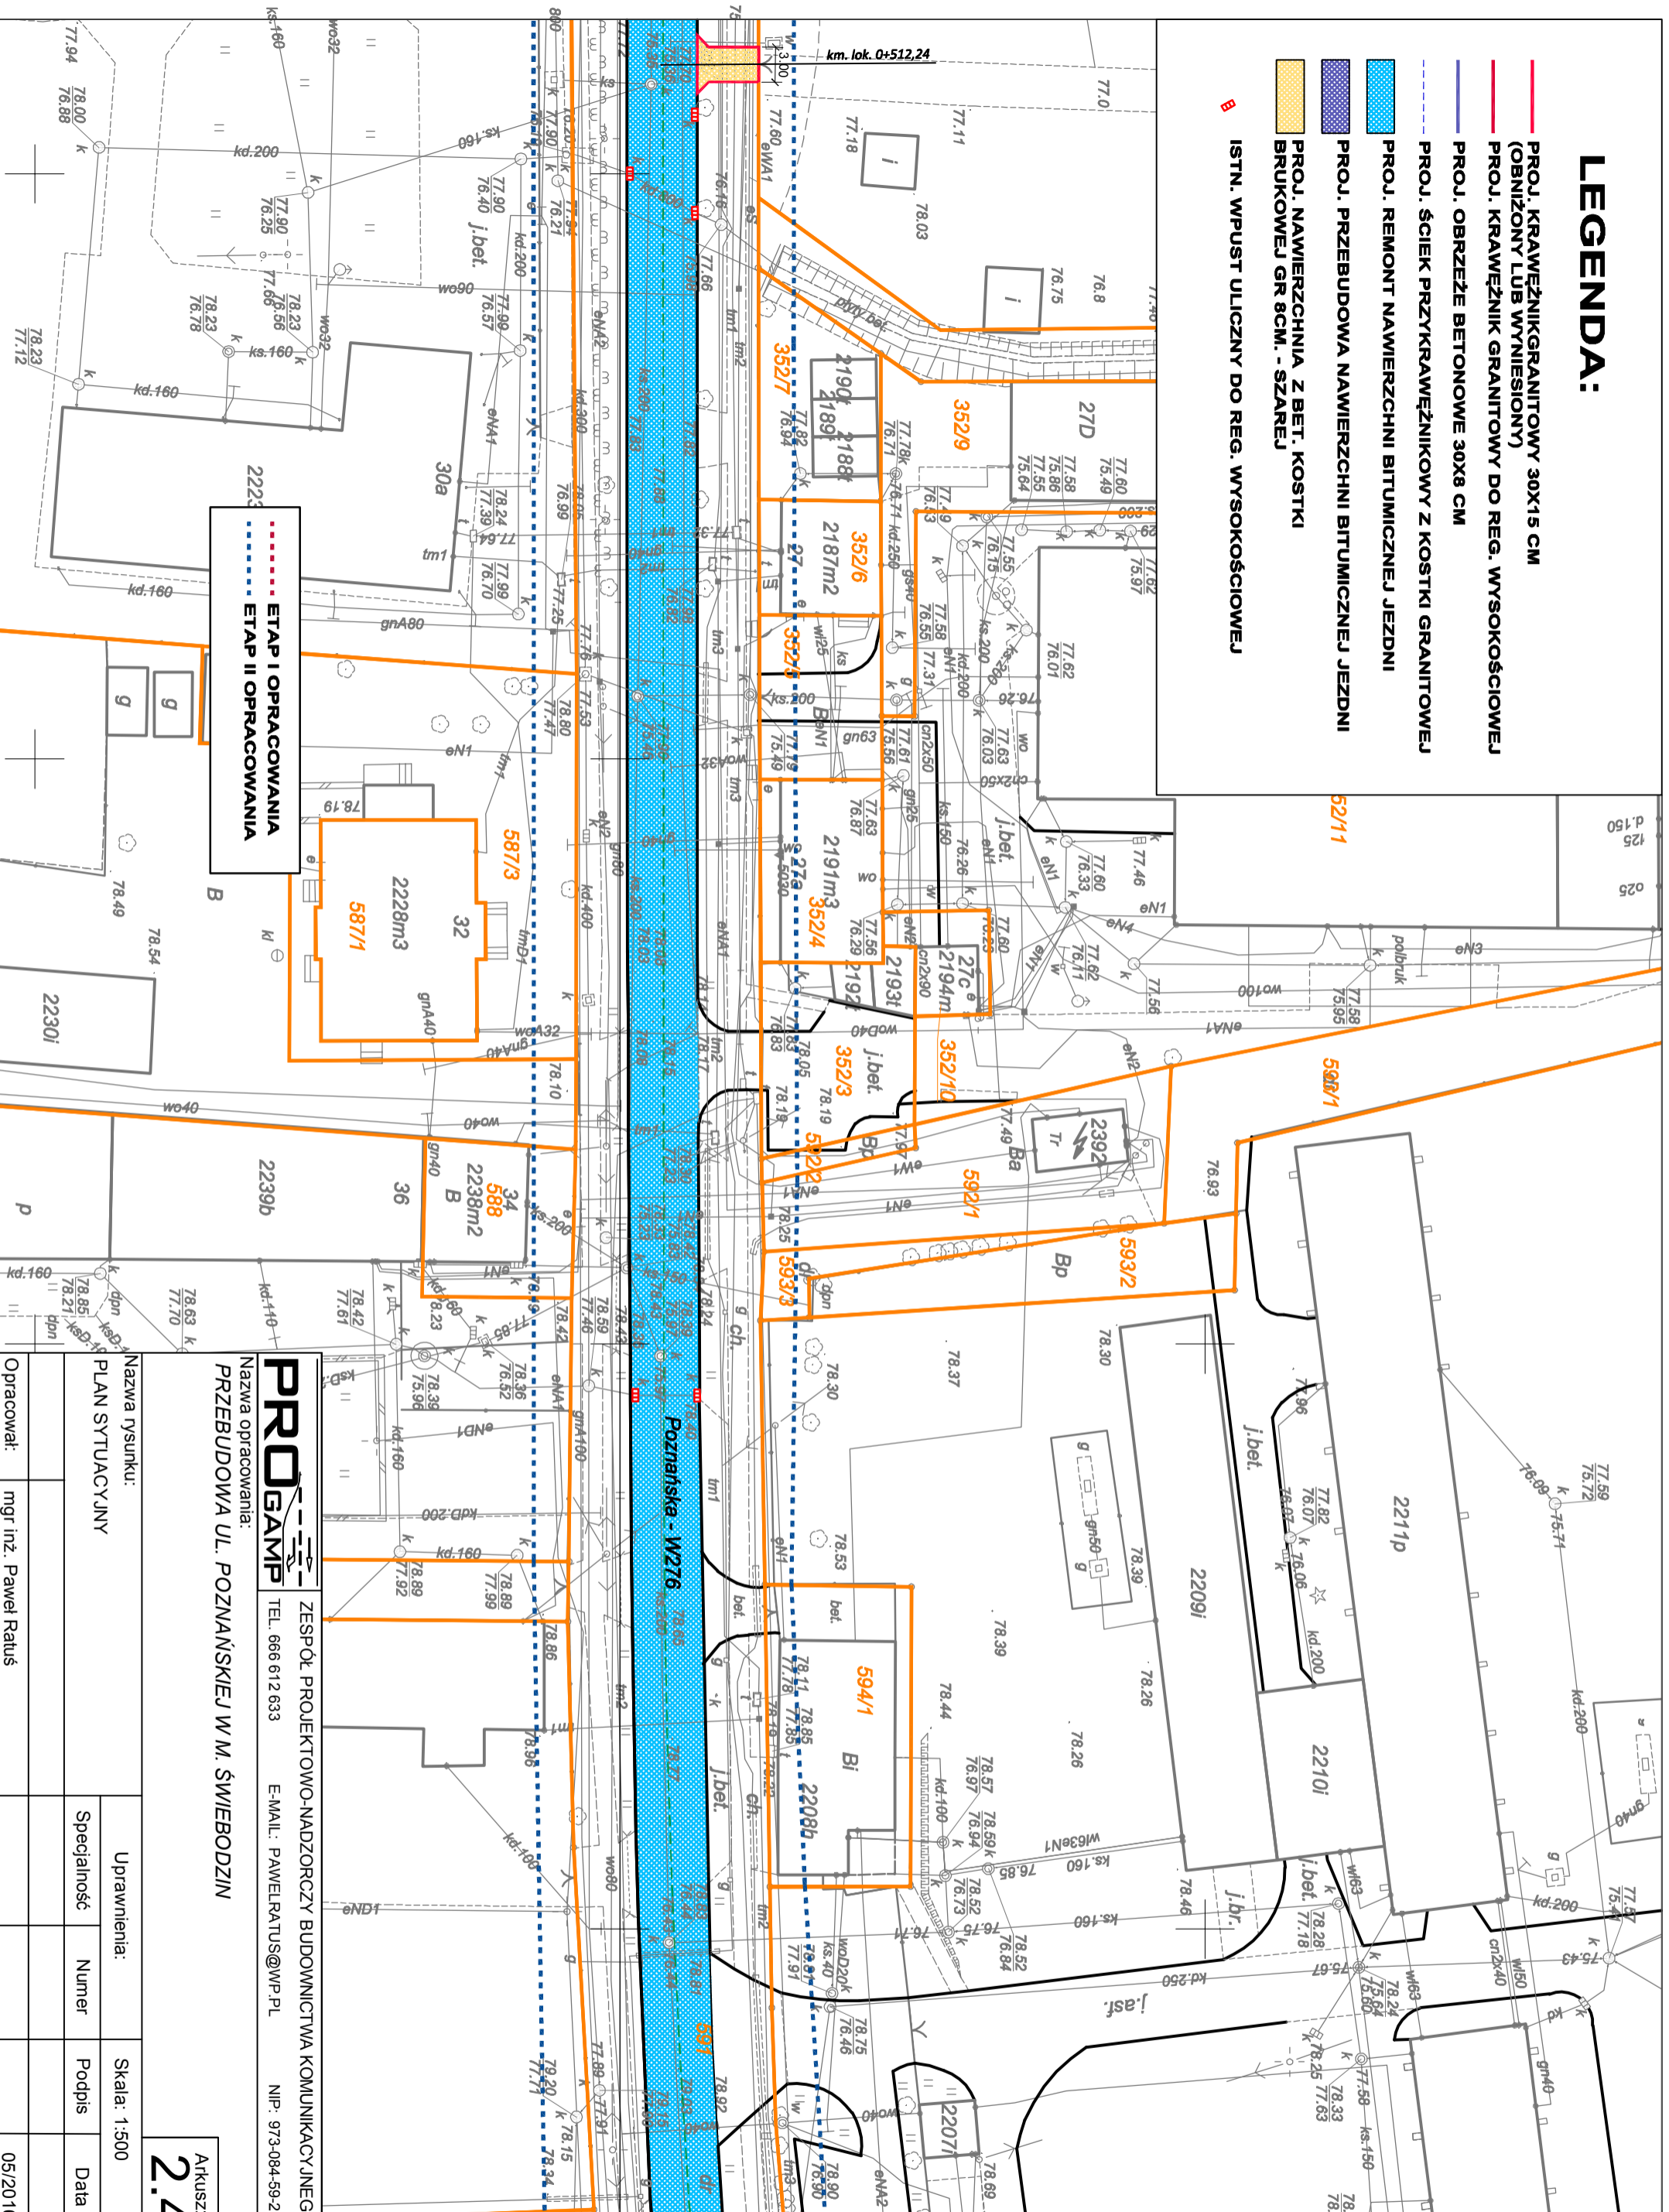

ETAP I OPRACOWANIA
ETAP II OPRACOWANIA

PROGAMP		ZESPÓŁ PROJEKTOWO-NADZORCZY BUDOWNICTWA KOMUNIKACYJNEGO	
Nazwa opracowania: PRZEBUDOWA UL. POZNAŃSKIEJ W M. ŚWIEBODZIN		TEL. 666 612 633	
Nazwa rysunku: PLAN SYTUACYJNY		E-MAIL: PAWELRATUS@WP.PL	
Opracował: mgr inż. Paweł Ratus		NIP: 973-084-59-21	
Uprawnienia:		Skala: 1:500	
Specjalność:	Numer:	Podpis:	Data:
			05/2016

Arkusz:
2.4