


LEGENDA:

- PROJ. KRAWĘŻNIK GRANITOWY 30X15 CM
(OBIŻONY LUB WYNIESIONY)
- PROJ. KRAWĘŻNIK GRANITOWY DO REG. WYSOKOŚCIOWEJ
- PROJ. OBRZEŻE BETONOWE 30X8 CM
- - - PROJ. ŚCIEK PRZYKRAWĘŻNIKOWY Z KOSTKI GRANITOWEJ
- PROJ. REMONT NAWIERZCHNI BITUMICZNEJ JEZDNI
- PROJ. PRZEBUDOWA NAWIERZCHNI BITUMICZNEJ JEZDNI
- PROJ. NAWIERZCHNIA Z BET. KOSTKI BRUKOWEJ GR 8CM. - SZAREJ

B ISTN. WPUST ULICZNY DO REG. WYSOKOŚCIOWEJ

- - - ETAP I OPRACOWANIA
- - - ETAP II OPRACOWANIA

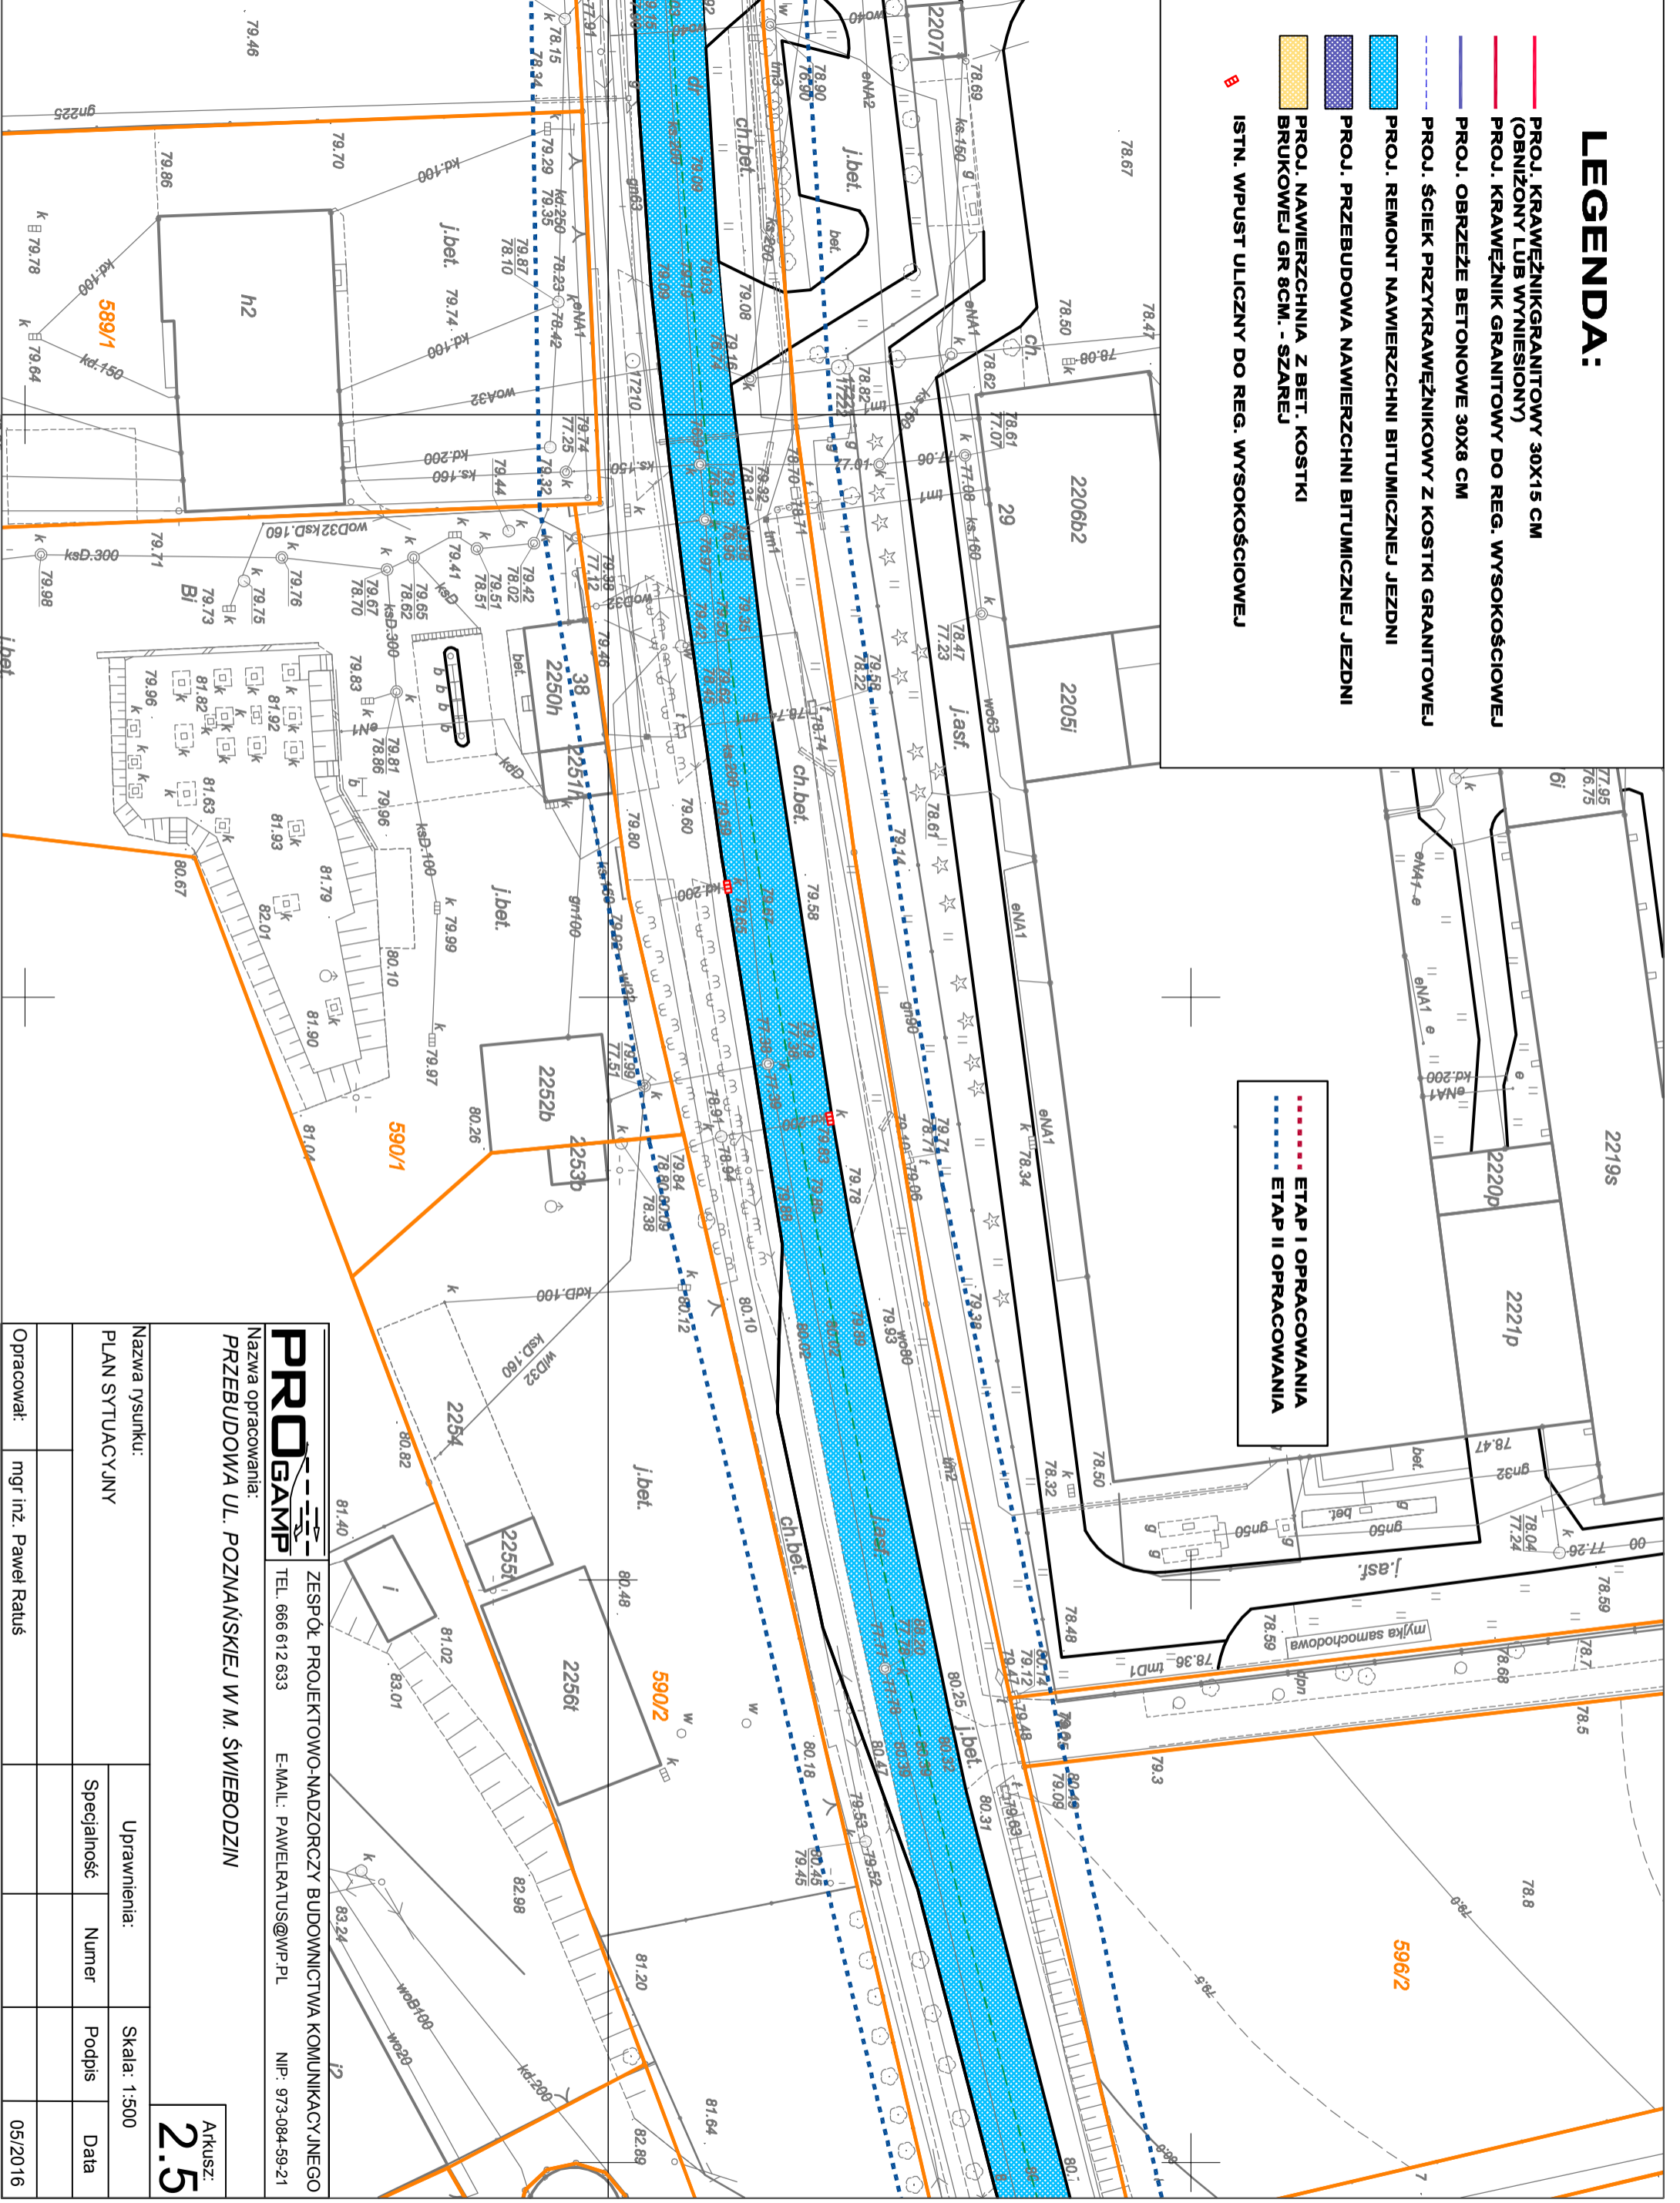

PROGAMP ZESPÓŁ PROJEKTOWO-NADZORCZY BUDOWNICTWA KOMUNIKACYJNEGO
 TEL. 666 612 633 E-MAIL: PAWELRATUS@WP.PL NIP: 973-084-59-21

Nazwa opracowania:
PRZEBUDOWA UL. POZNAŃSKIEJ W M. ŚWIEBODZIN

Nazwa rysunku: PLAN SYTUACYJNY		Uprawnienia:		Skala: 1:500	
Opracował: mgr inż. Paweł Ratus		Specjalność:		Numer	
				Podpis	
				Data	
				05/2016	

Arkusz:
2.5