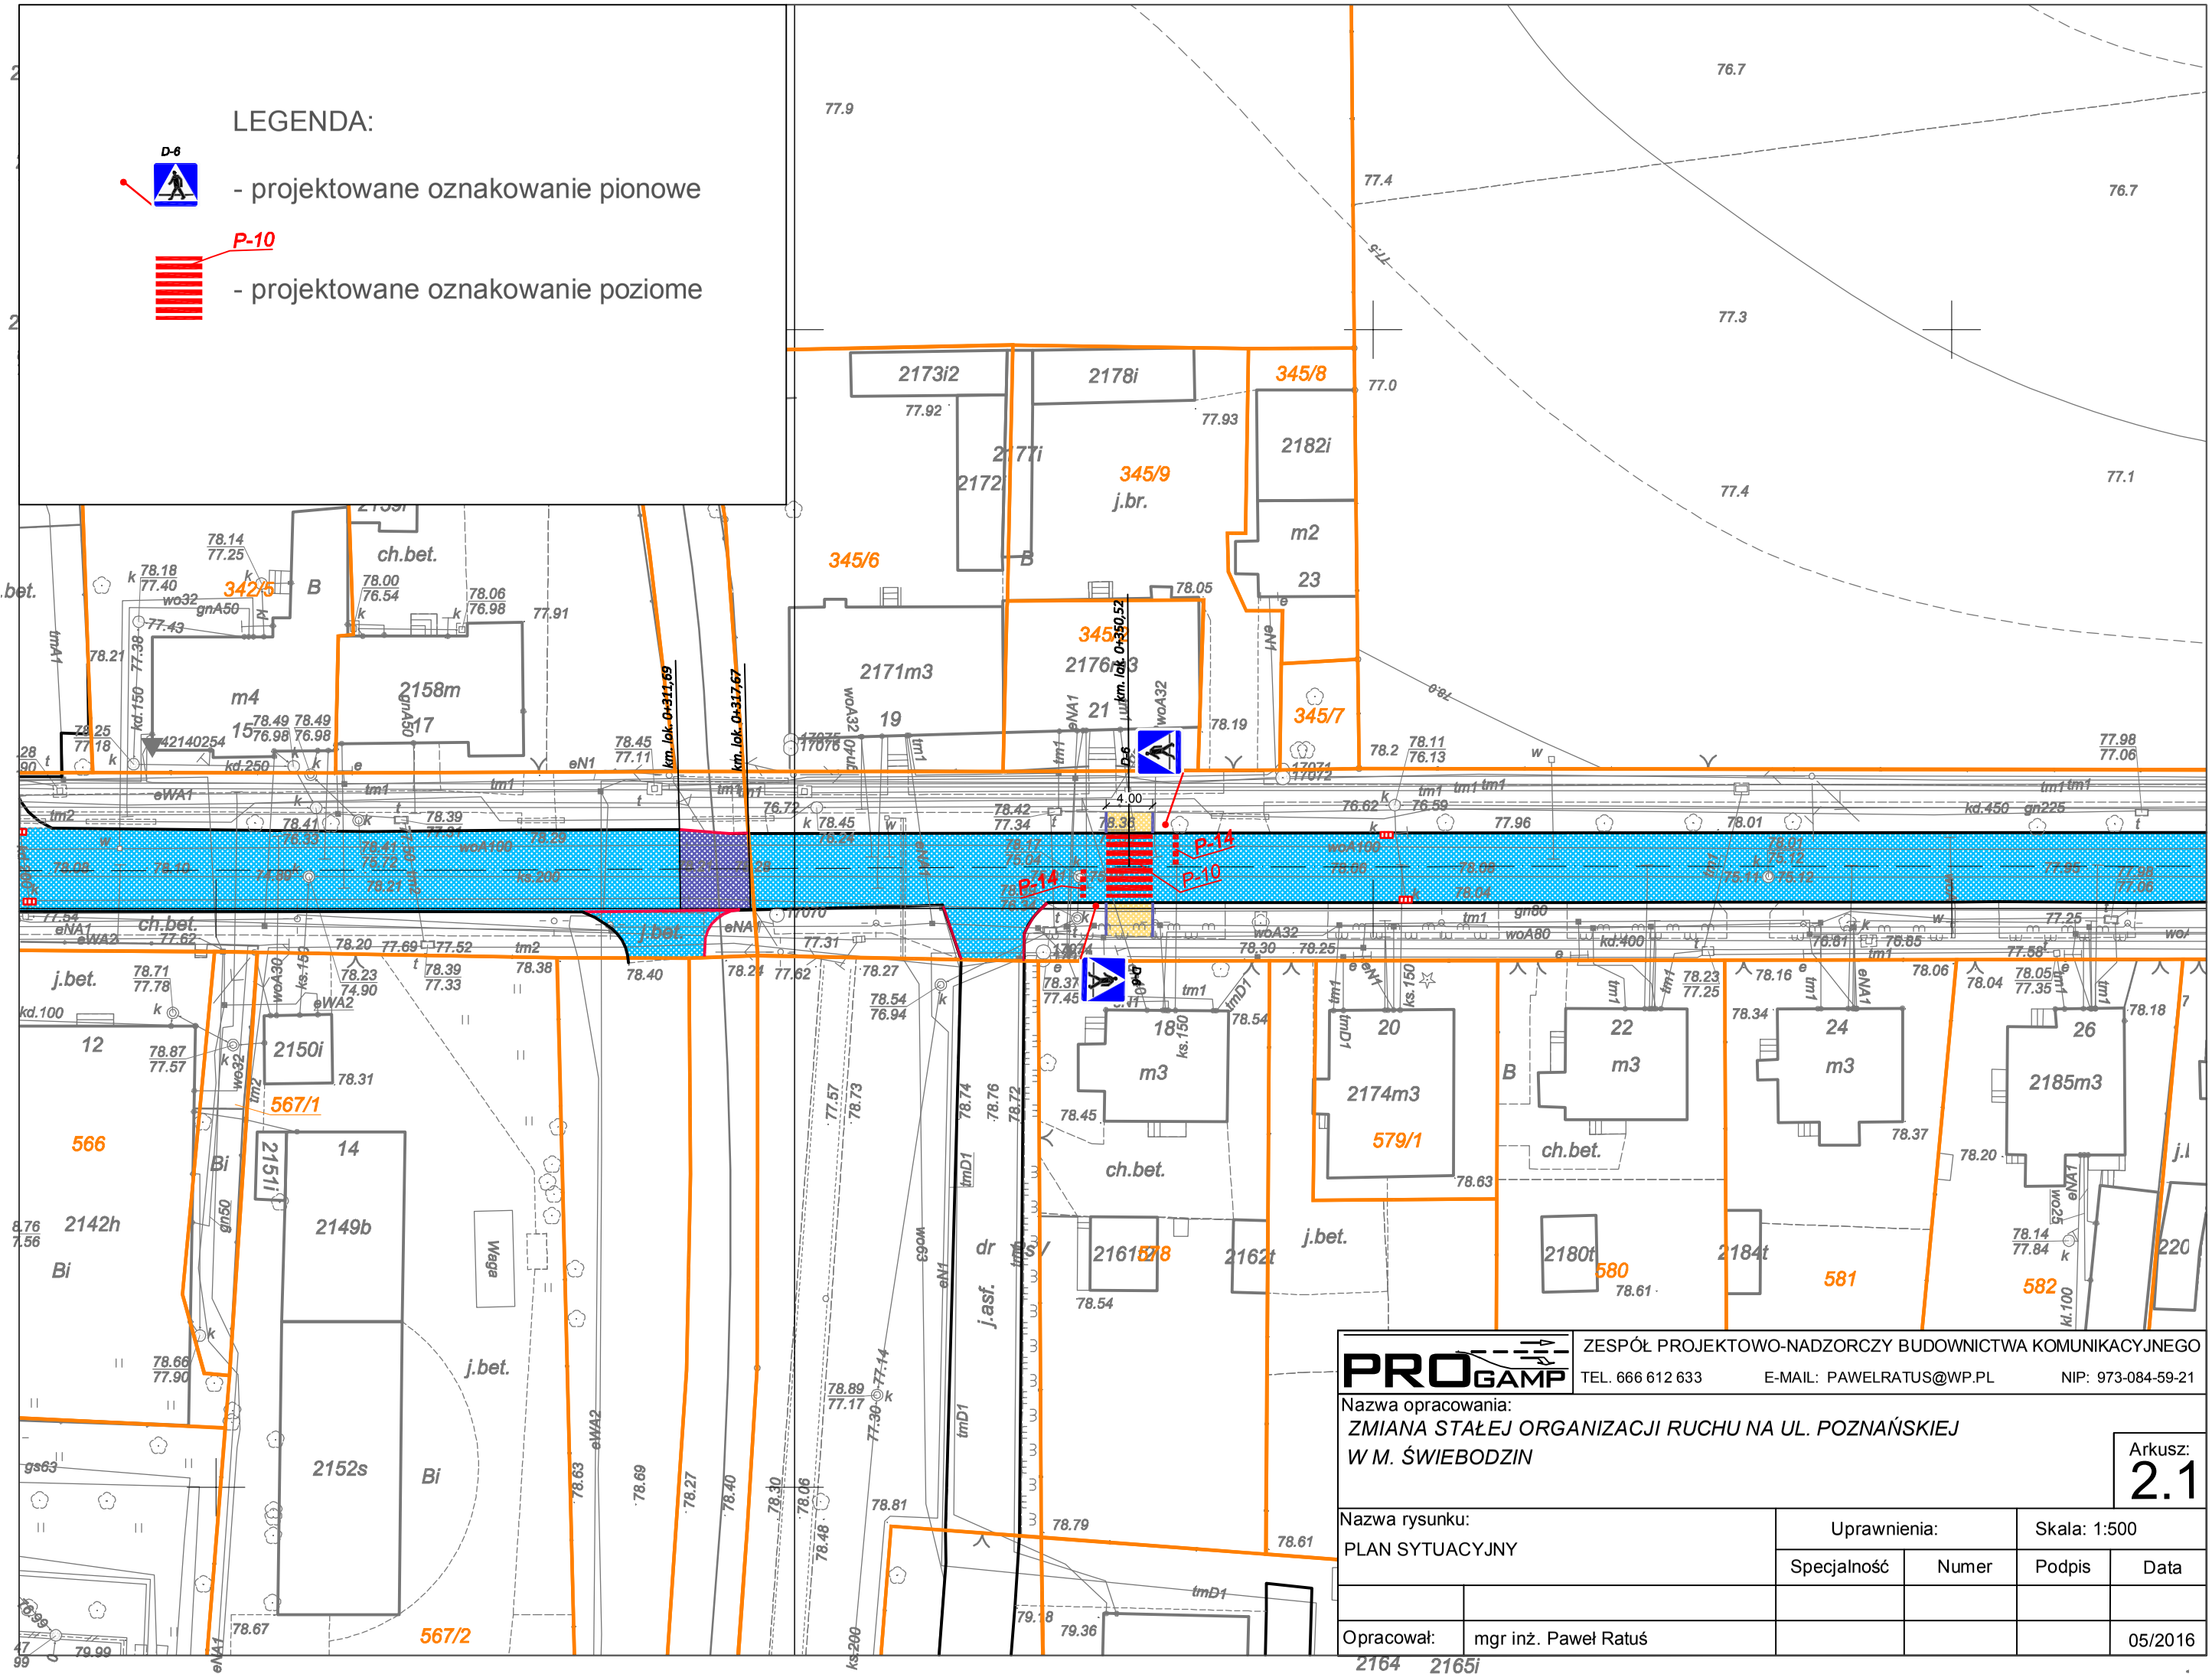

PROGAMP

ZESPÓŁ PROJEKTOWO-NADZORCZY BUDOWNICTWA KOMUNIKACYJNEGO

TEL. 666 612 633 E-MAIL: PAWELRATUS@WP.PL NIP: 973-084-59-21

Nazwa opracowania:

ZMIANA STAŁEJ ORGANIZACJI RUCHU NA UL. POZNAŃSKIEJ W M. ŚWIEBODZIN

Arkusz: 2.1

Nazwa rysunku:	Uprawnienia:		Skala: 1:500	
PLAN SYTUACYJNY	Specjalność	Numer	Podpis	Data
Opracował: mgr inż. Paweł Ratuś				05/2016