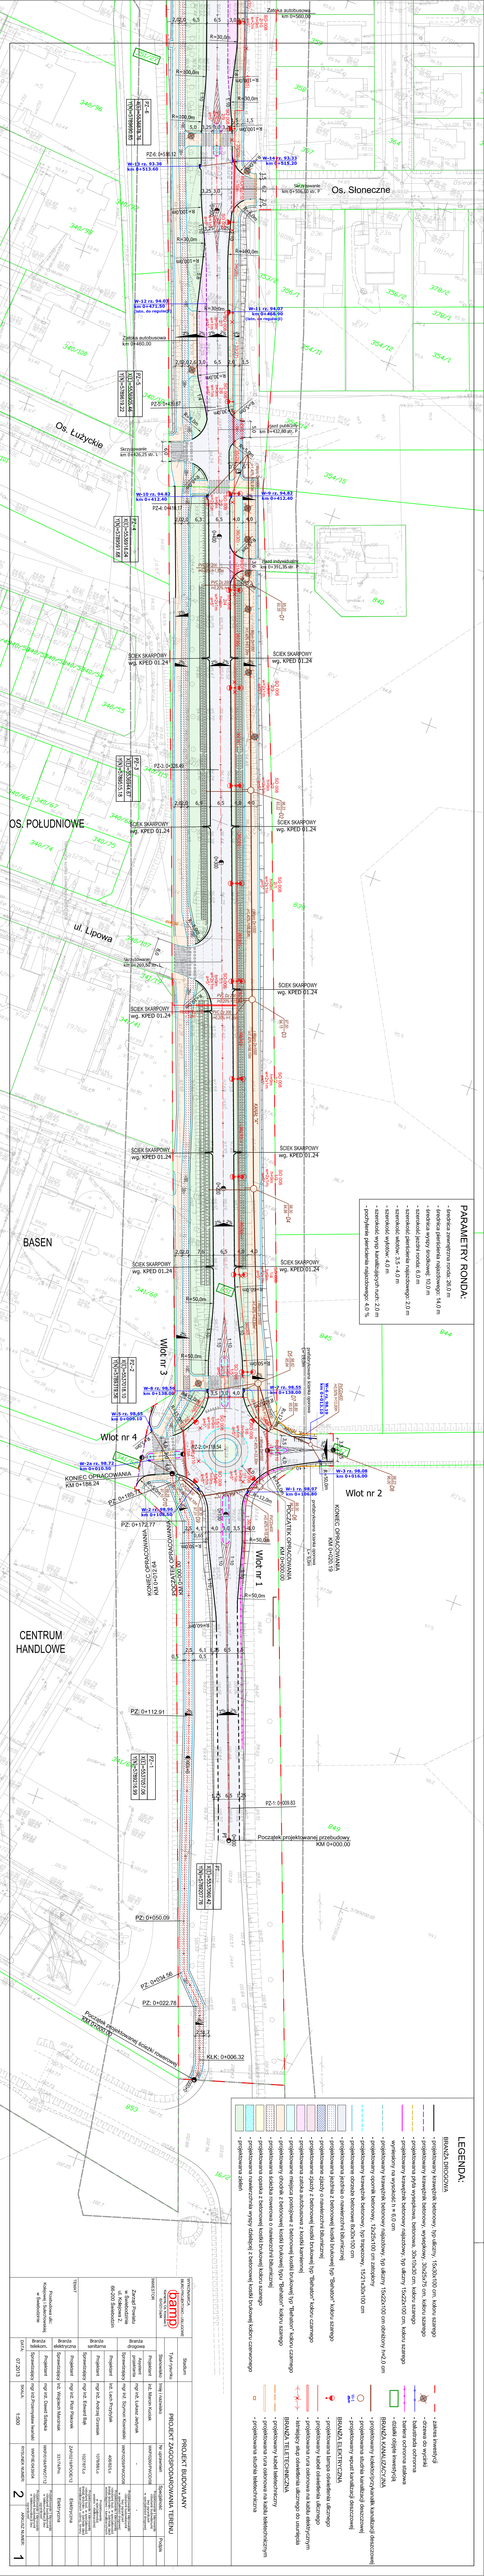
PARAMETRY RONDA:
LEGENDA:
BRANŻA DROGOWA
- jezdnia bitumiczna
- chodnik
- zatoka autobusowa
- zatoka postojowa
- projektowany krawężnik betonowy wtopiony, typ ławowy, 15x30x100 cm, kolorystyka dostosowana do otoczenia
- projektowany krawężnik betonowy najazdowy, typ ławowy, 15x22x100 cm, kolorystyka dostosowana do otoczenia
- projektowany krawężnik betonowy, typ ławowy, 15x22x100 cm, kolorystyka dostosowana do otoczenia
- projektowany krawężnik betonowy obniżony, 15x25x100 cm, kolorystyka dostosowana do otoczenia
- projektowany krawężnik betonowy obniżony, typ ławowy, 15x22x100 cm obniżony o 2 cm
