




### 1. Przekrój normalny

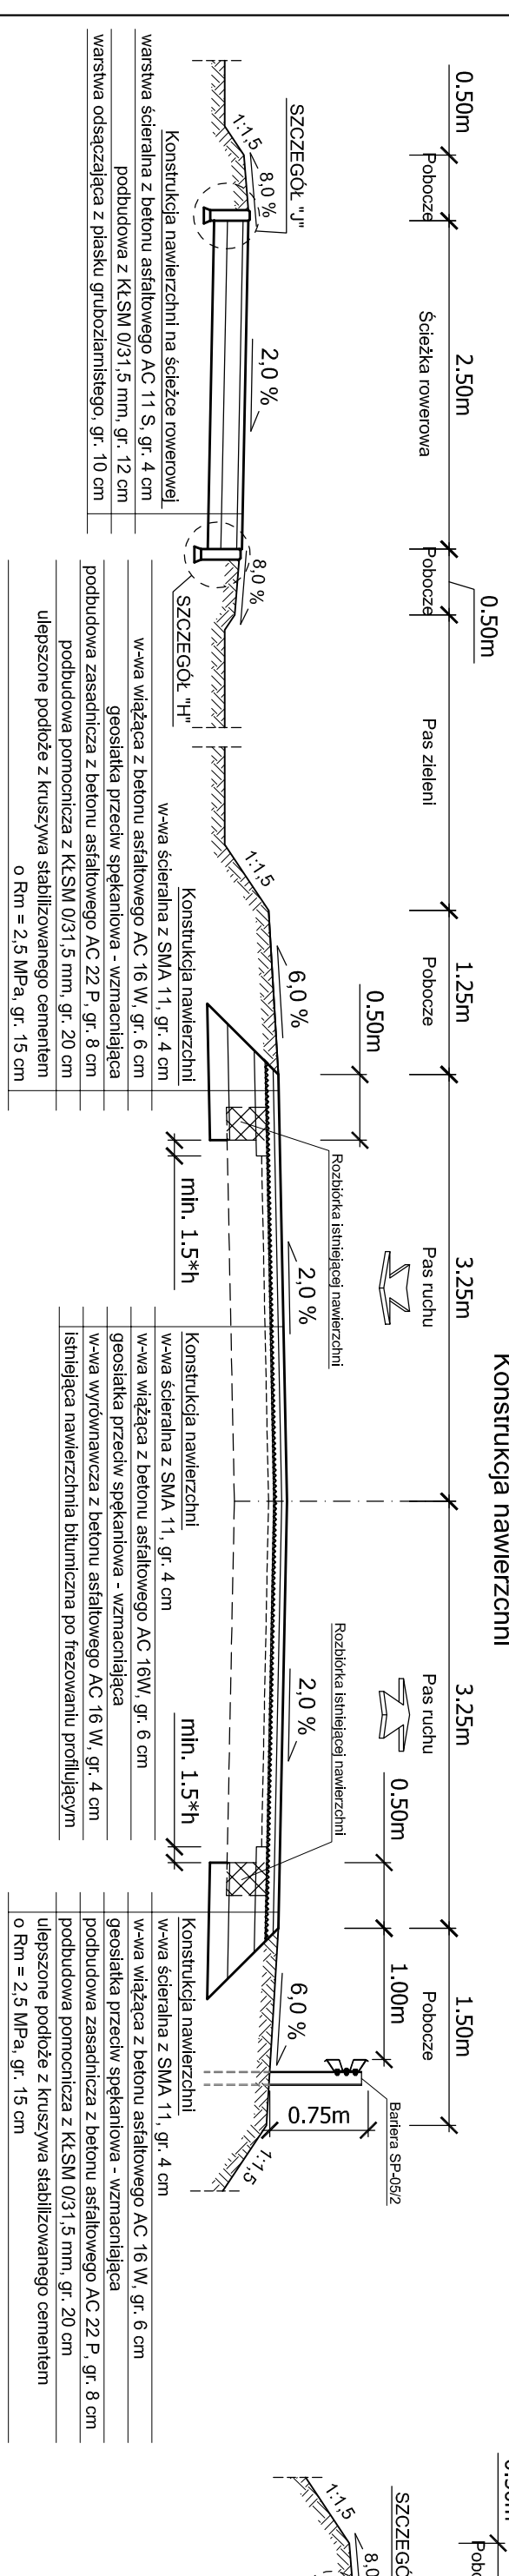


### 2. Przekrój normalny

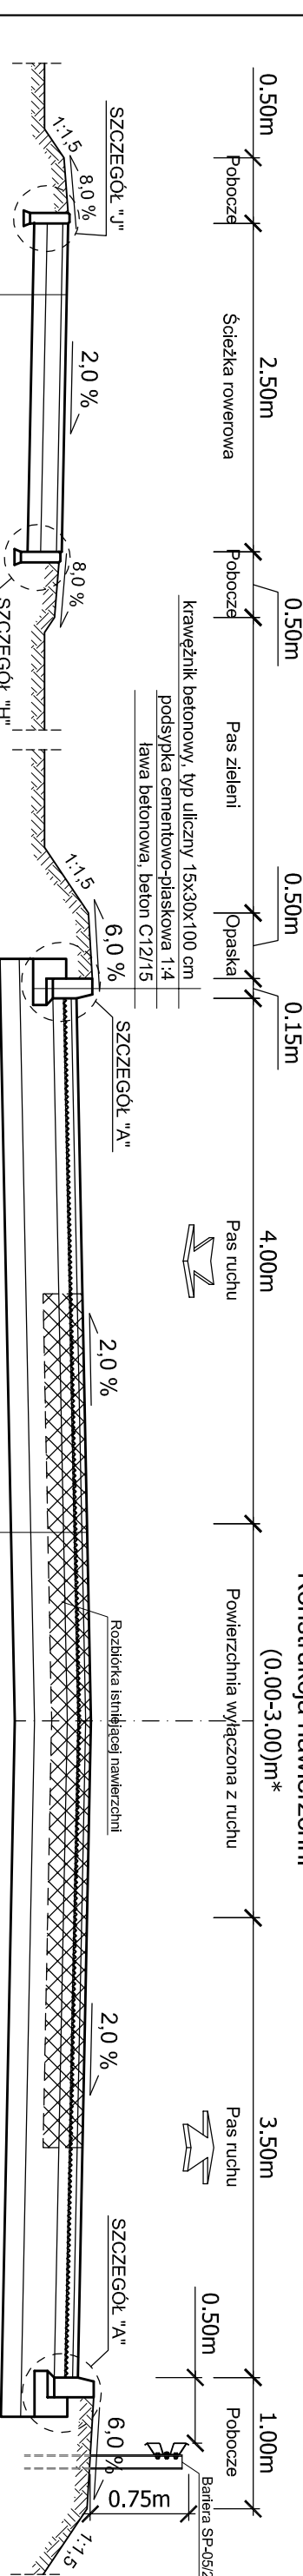


### 3. Przekrój normalny

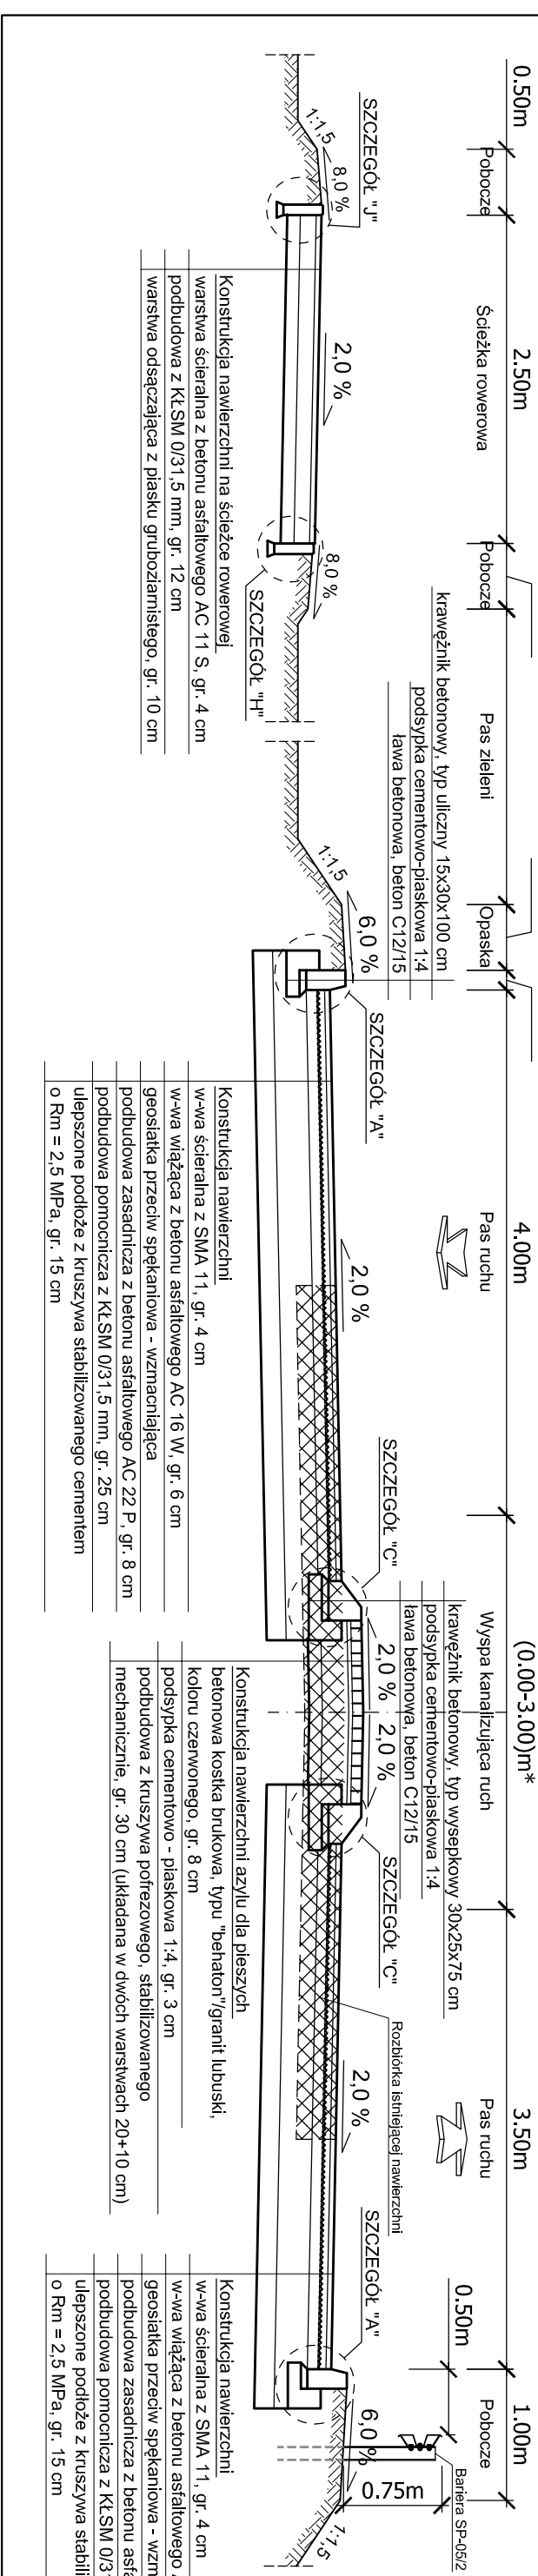


### 4. Przekrój normalny

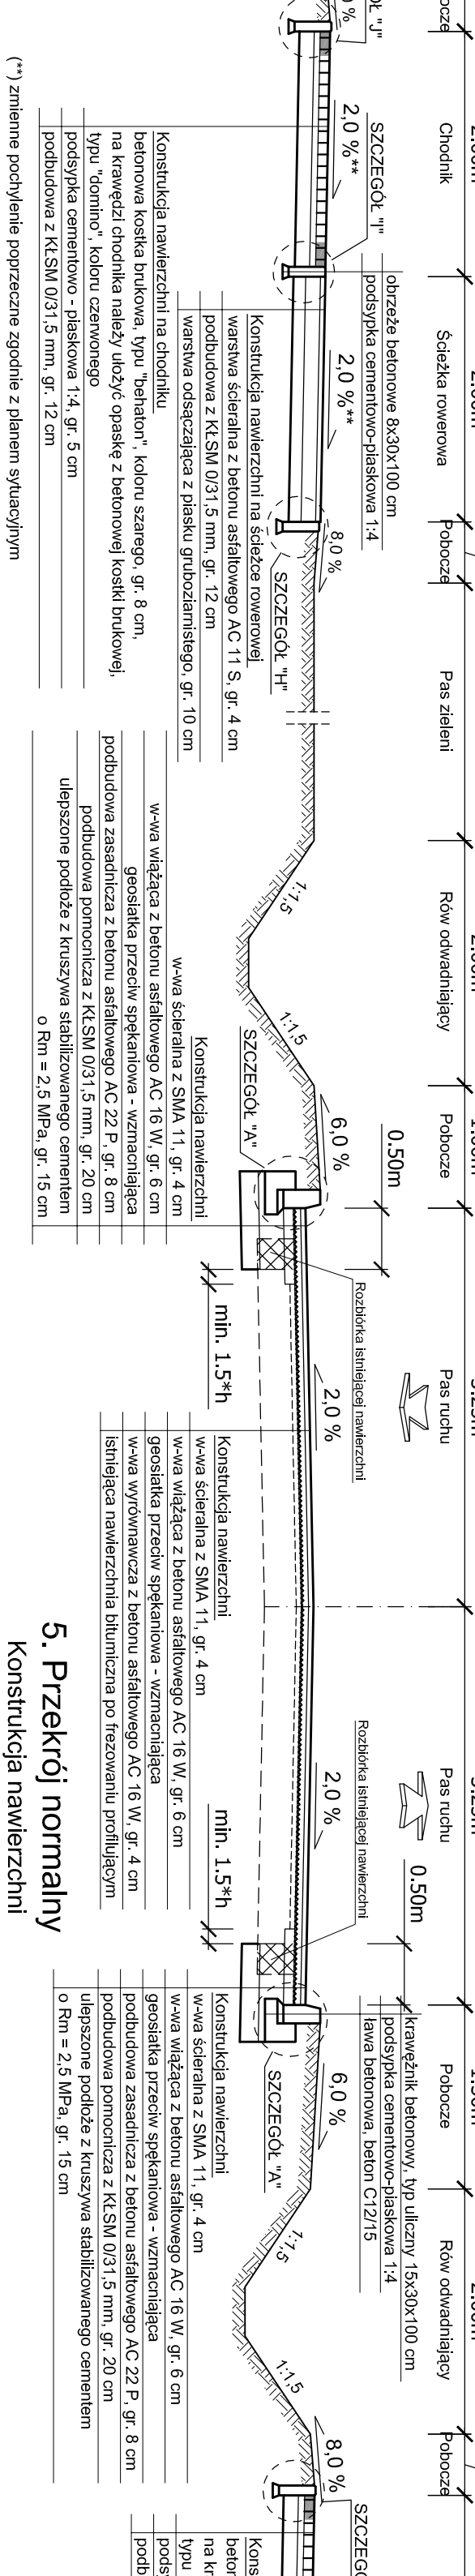


### 5. Przekrój normalny

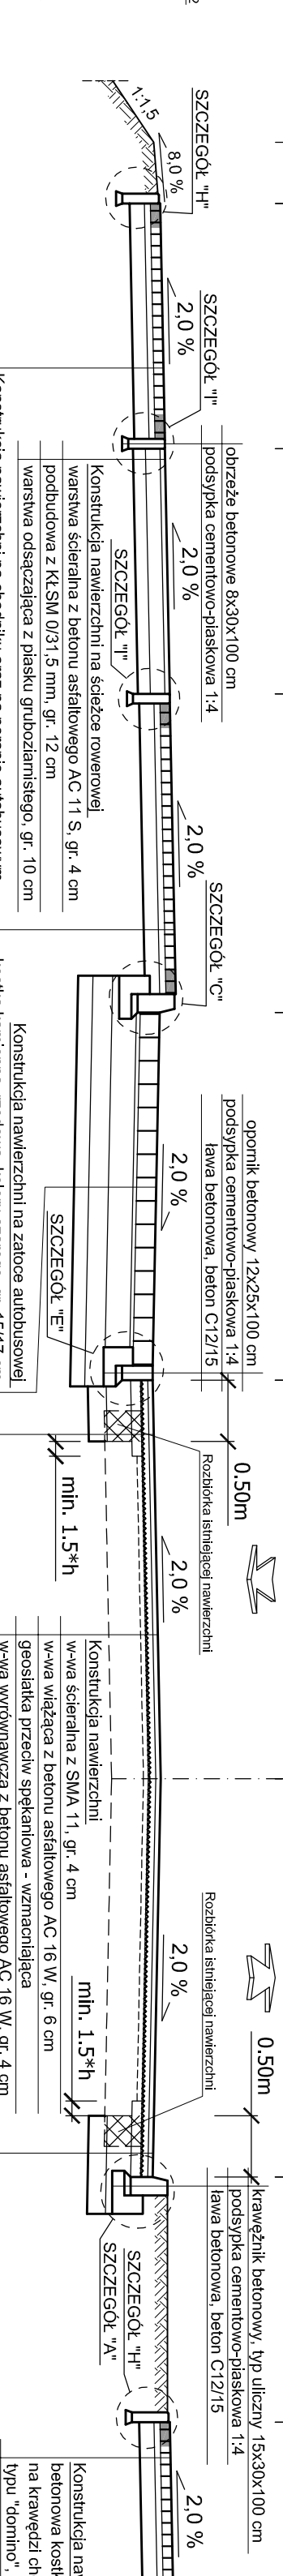



### 6. Przekrój normalny

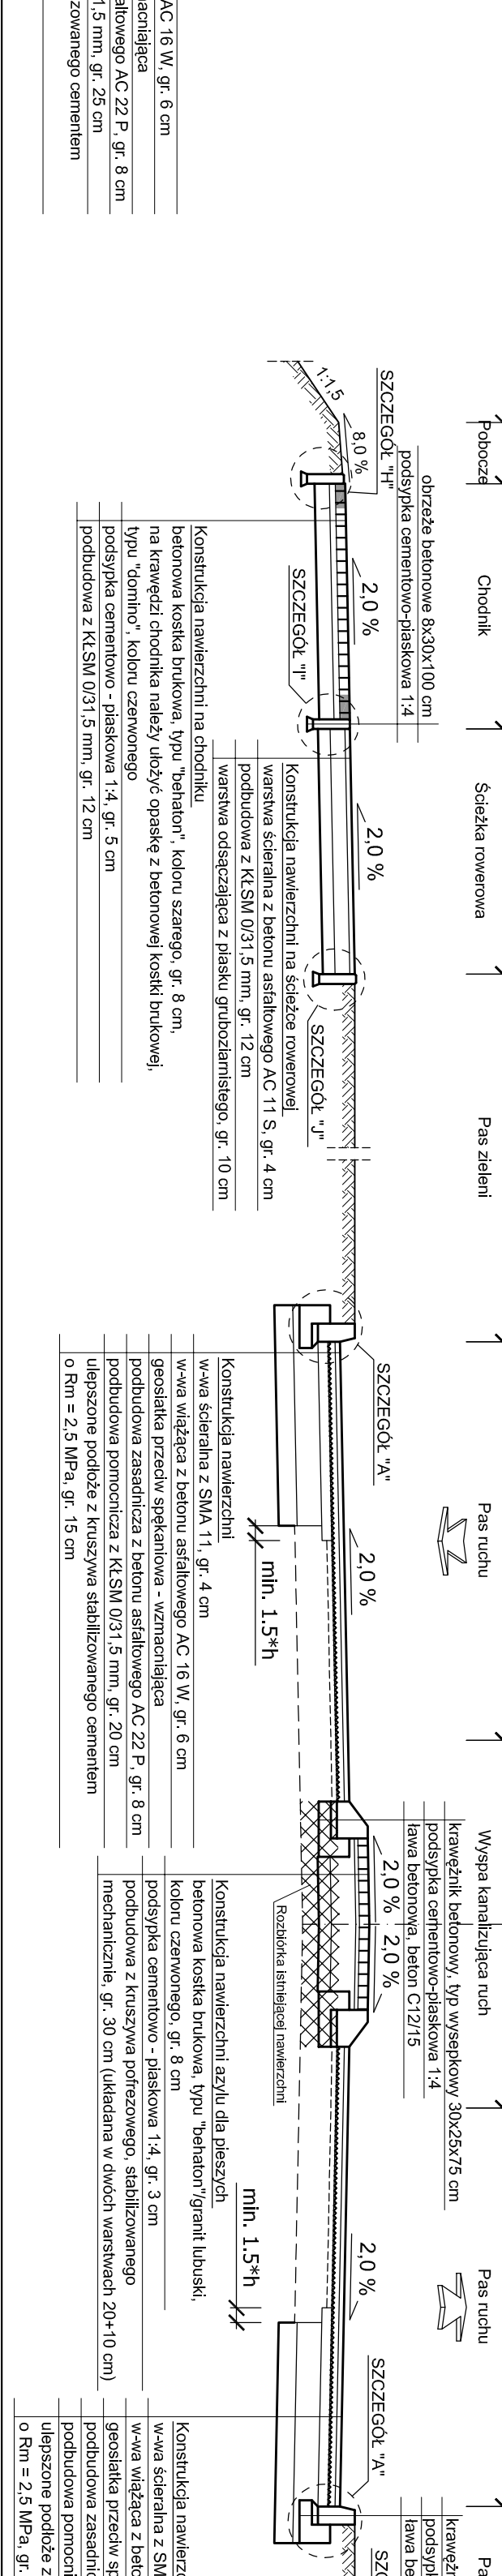

### 7. Przekrój normalny

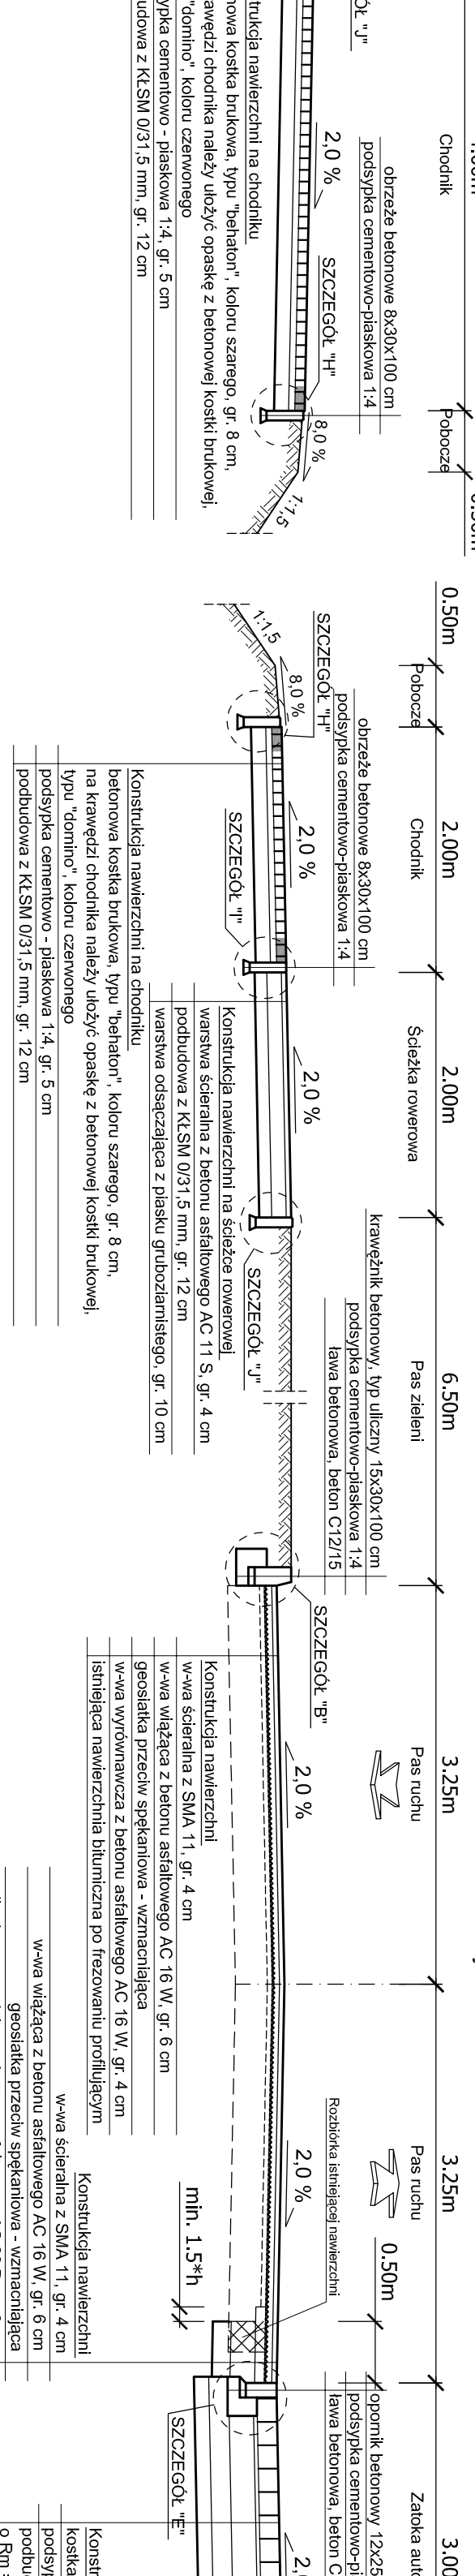

### 8. Przekrój normalny

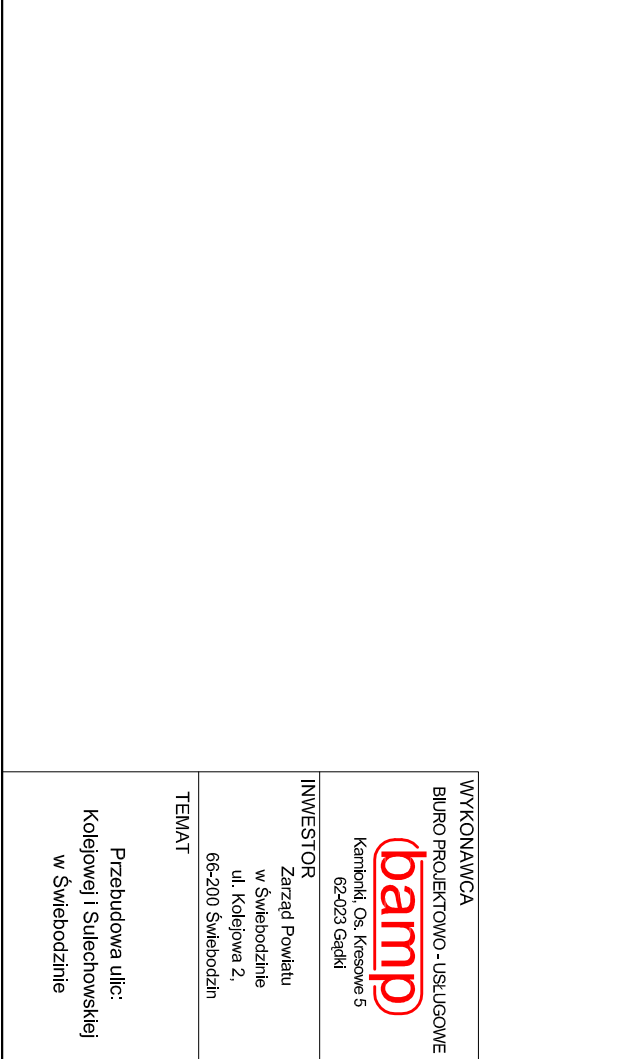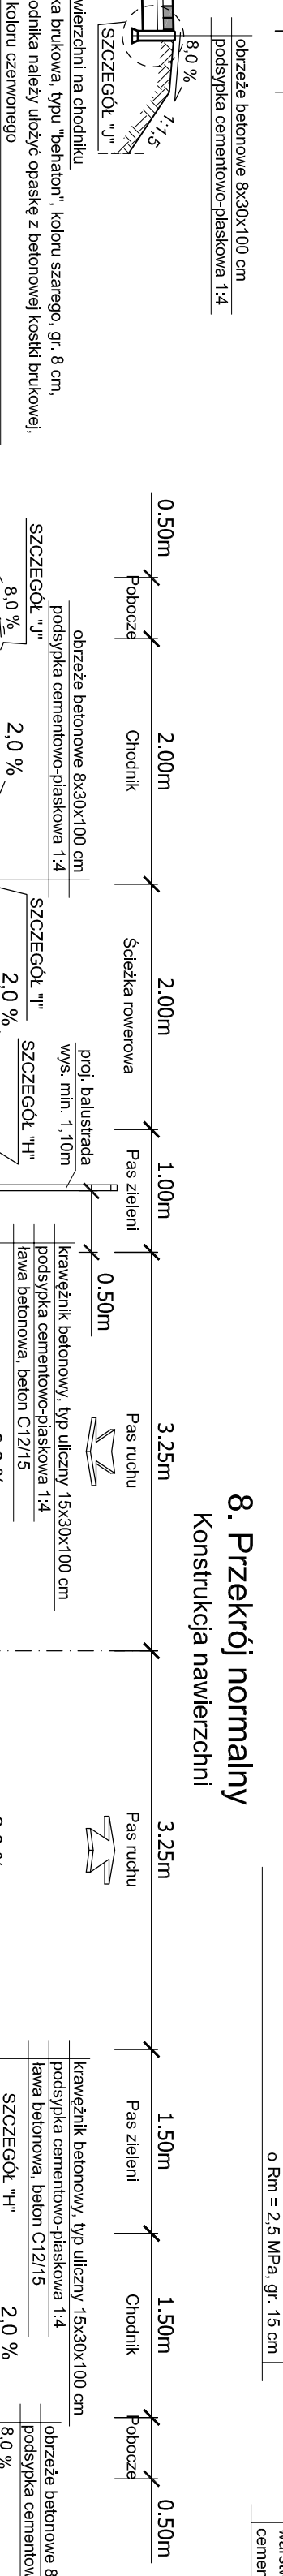

WYKONAWCA	BIURO PROJEKTOWO-USAŁOWNE	STADIUM	PROJEKT BUDOWLANY
<b>bamp</b>			
PROJEKTOWY	Ind. Marcin Kuciak	PROJEKTOWY	PRZEKROJE NORMALNE - UL. SULECHOWSKA
OPRACOWAŁ	mgr inż. Lukasz Jedynek	OPRACOWAŁ	mgr inż. Lukasz Jedynek
SPRACOWAŁ	mgr inż. Szymon Kosznicki	SPRACOWAŁ	mgr inż. Szymon Kosznicki
KORRECTURA	Korolowa Alicja	DATA:	07.2013
