


LEGENDA:

BRANZA DROGOWA

- projektowany krawężnik betonowy, typ uliczny 15x30x100 cm, koloru szarego
- projektowany krawężnik betonowy, typ uliczny 15x30x100 cm, koloru szarego
- projektowany krawężnik betonowy, typ uliczny 15x30x100 cm, koloru szarego
- wyniesiony na wysokość h = 6,0 cm
- projektowany krawężnik betonowy, typ uliczny 15x30x100 cm obrniżony
- projektowany krawężnik betonowy, typ drogowy 15x30x100 cm zatopiony
- projektowane obrzeże betonowe 8x30x100 cm
- projektowana jezdnia bitumiczna z betonu asfaltowego
- projektowana jezdnia z betonowej kostki brukowej
- projektowane zjazdy z betonowej kostki brukowej
- projektowane zjazdy z betonowej kostki brukowej
- projektowana zatoka autobusowa z betonowej kostki brukowej
- projektowane miejsca postojowe

- projektowany chodnik z betonowej kostki brukowej koloru czernonego
- projektowana ścieżka rowerowa z betonowej kostki brukowej bezfazowej
- projektowana opaska z betonowej kostki brukowej koloru szarego
- projektowana nawierzchnia wyspy dzielącej z betonowej kostki brukowej koloru czernonego
- projektowana zieleni
- istniejące oznakowanie pionowe
- projektowane oznakowanie pionowe
- projektowane oznakowanie poziome
- balustrada ochronna
- bariera ochronna stalowa
- projektowane oznakowanie strukturalne - grubowarstwowe

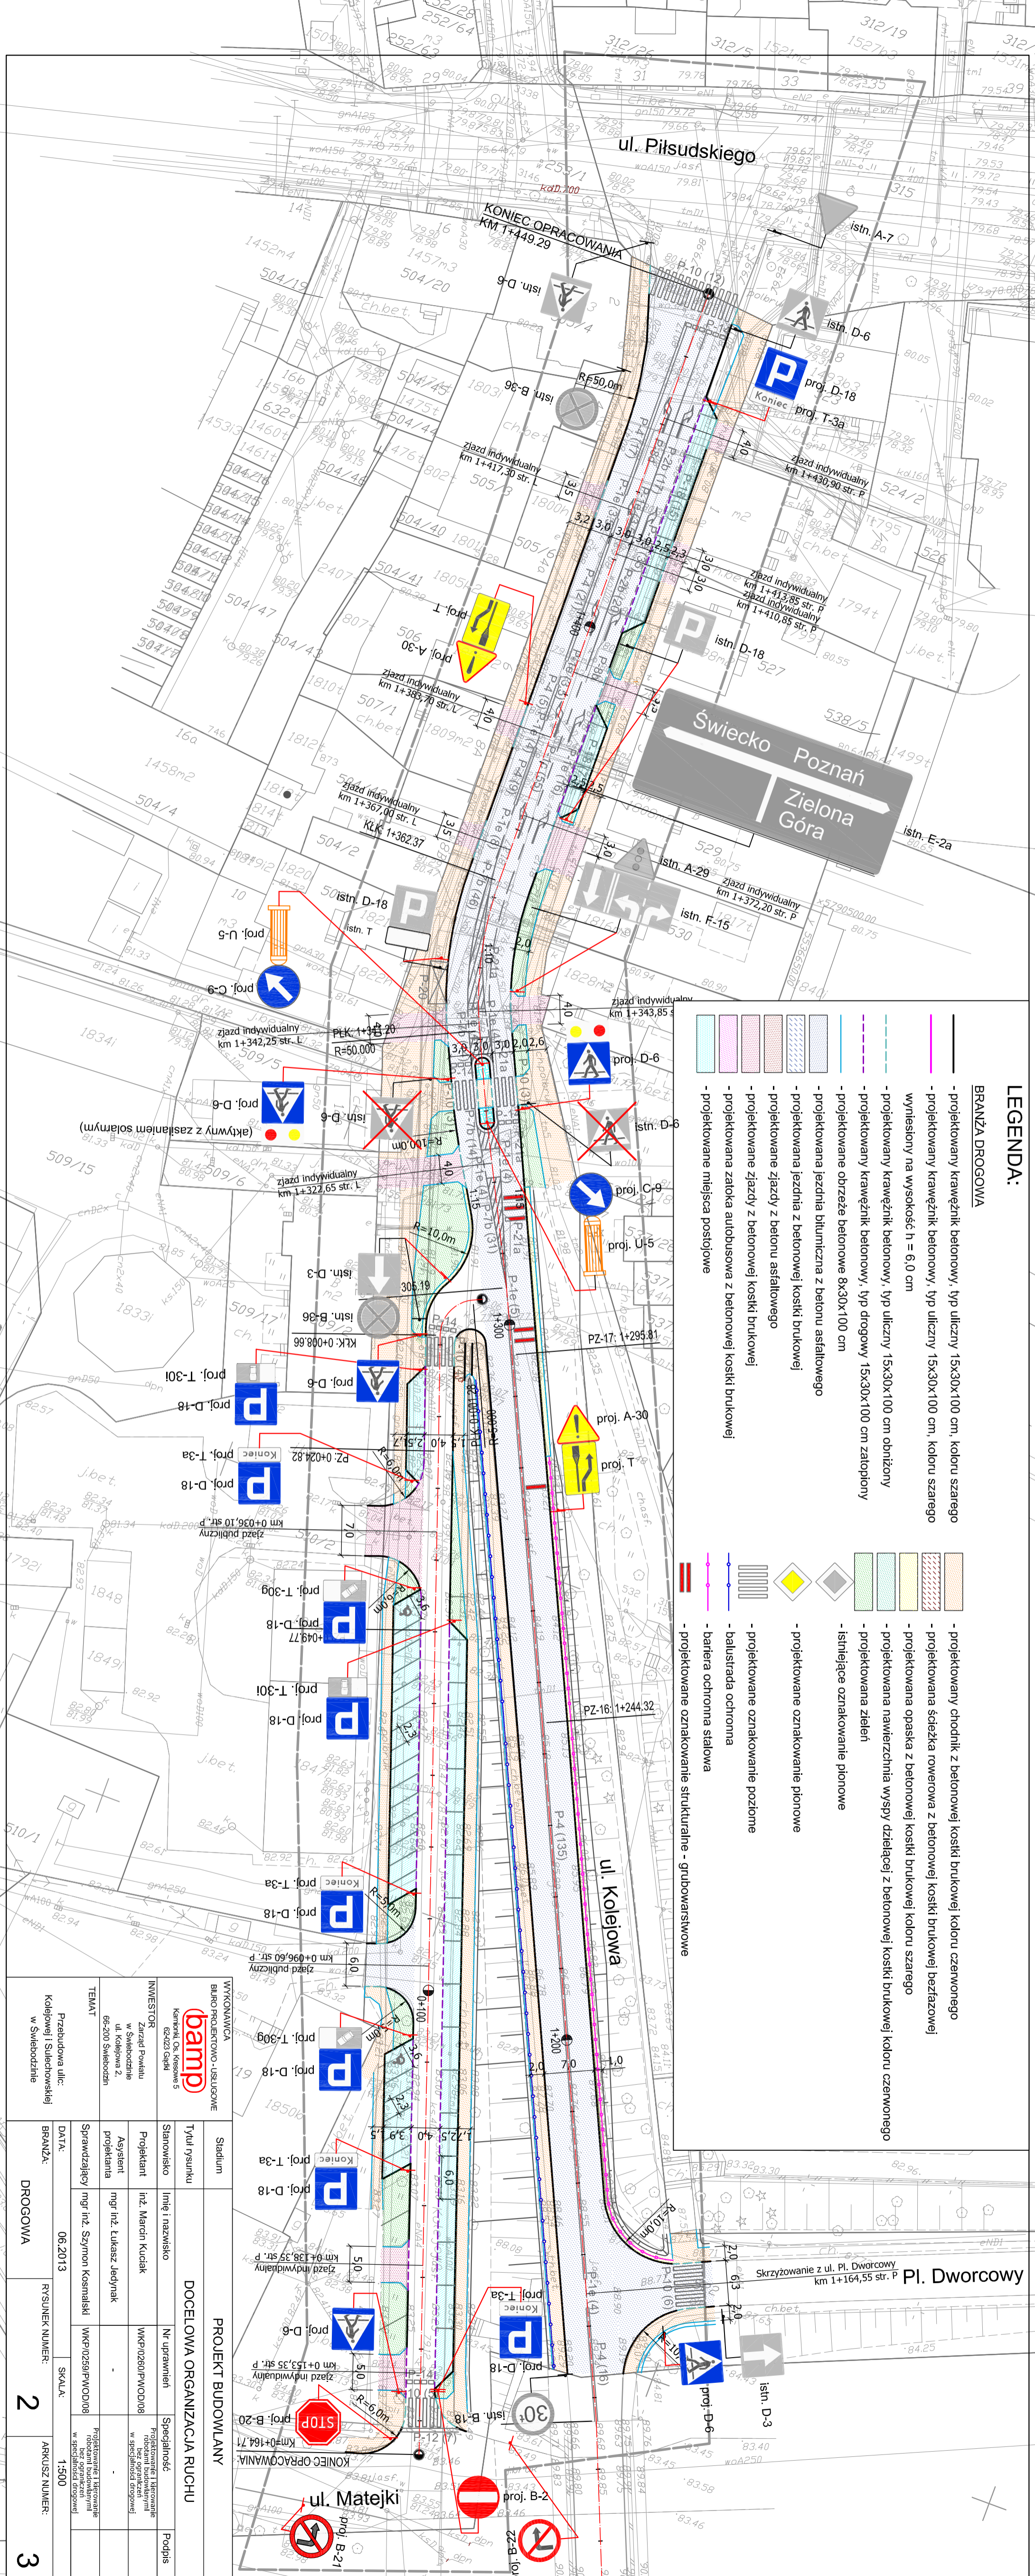

WYKONAWCA BIURO PROJEKTOWO-USŁUGOWE bamp Kamień, Os. Krasowe 5 62-023 Górali		Stadium Tytuł rysunku	
INWESTOR Zarząd Powiatu w Świebodzinie ul. Kolejowa 2, 68-200 Świebodzin		Imię i nazwisko Stanowisko	
TEMAT Przebudowa ulic: Kolejowej i Świebodzińskiej w Świebodzinie		Nr uprawnień Specjalność Podpis	
Sprawdzący: mgr inż. Szymon Kosmański Data: 06.2013		Projektant: inż. Marcin Kudlak Asystent: mgr inż. Łukasz Jedynak WKP/0259/PWOD/08	
Branża: DROGOWA		Rysunek numer: 2 Skala: 1:500 Arkuszy numer: 3	

DOCELOWA ORGANIZACJA RUCHU

PROJEKT BUDOWLANY