


Połączenia pomiędzy latarniami wykonac kablem typu YAKY 4x35mm²

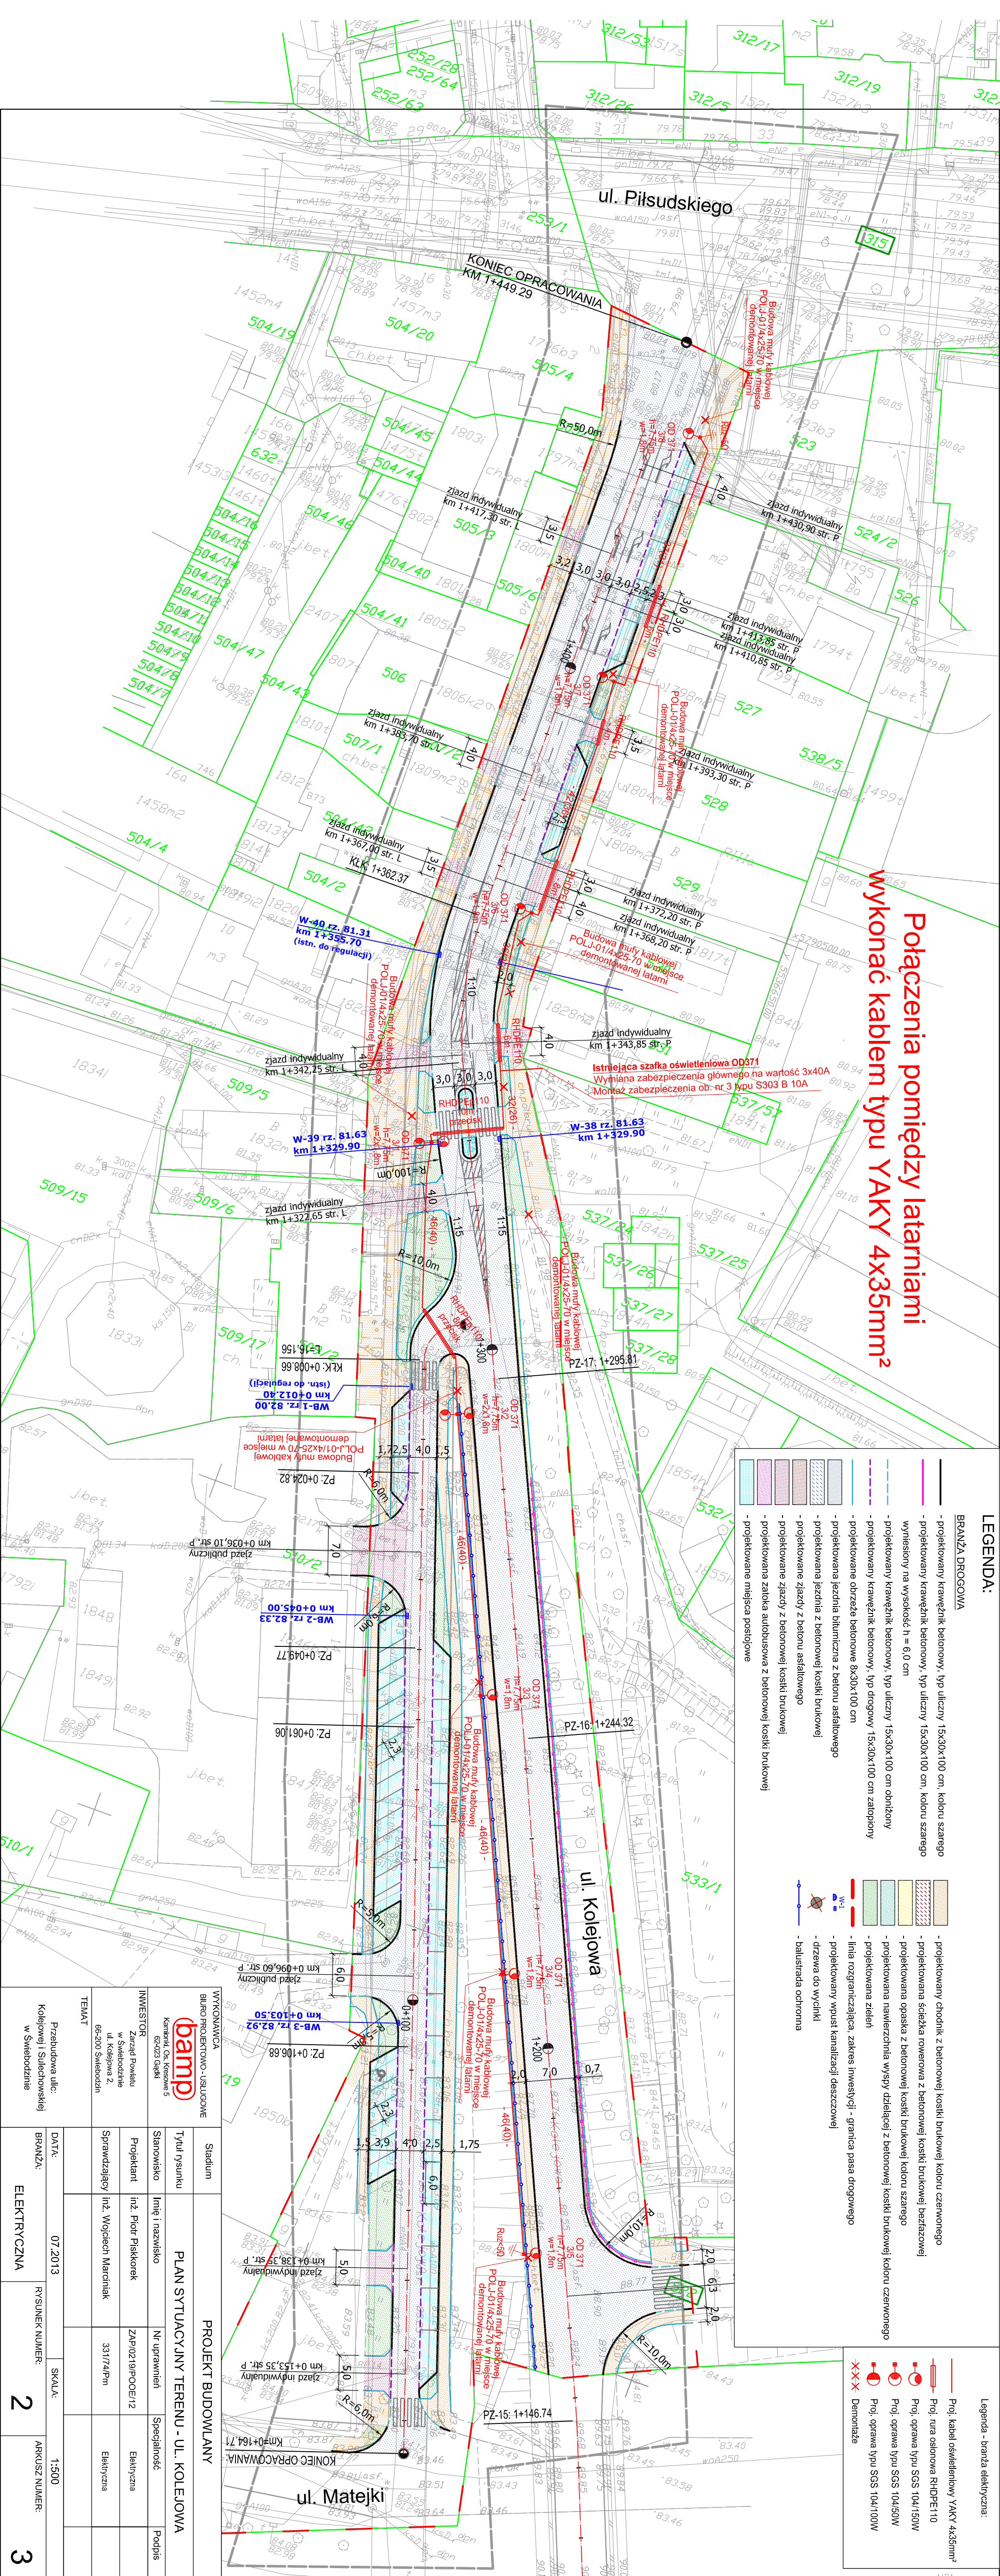

LEGENDA:

BRANŻA DROGOWA

- projektowany krawężnik betonowy, typ uliczny 15x30x100 cm, kolor szarego
- projektowany krawężnik betonowy, typ uliczny 15x30x100 cm, kolor szarego wysłaziony na wysokość h = 6,0 cm
- projektowany krawężnik betonowy, typ drogowy 15x30x100 cm obniżony
- projektowane obrzeże betonowe 8x30x100 cm
- projektowana jezdnia bitumiczna z betonem asfaltowym
- projektowana jezdnia z betonowej kostki brukowej
- projektowane zjazdy z betonem asfaltowym
- projektowana zalotka autobusa z betonowej kostki brukowej
- projektowane miejsca postojowe

BRANŻA ELEKTRYCZNA:

- projektowany chodnik z betonowej kostki brukowej koloru czerwonego
- projektowana ścieżka rowerowa z betonowej kostki brukowej bezbarwowej
- projektowana opaska z betonowej kostki brukowej koloru szarego
- projektowana nawierzchnia wyspy dzielącej z betonowej kostki brukowej koloru szarego
- projektowana zielen
- linia rozgraniczająca, zakres inwestycji - granica pasa drogowego
- drzewa do wytnięcia
- projektowany wpuszczak deszczowy
- balustrada ochronna

LEGENDA - branża elektryczna:

- Proj. kabel oświetleniowy YAKY 4x35mm²

